


Isikliku kasutusõigusega seadmise ala plaan  
Pärnu maakond, Pärnumaa linn, Tammuru küla  
19289 Luige tee

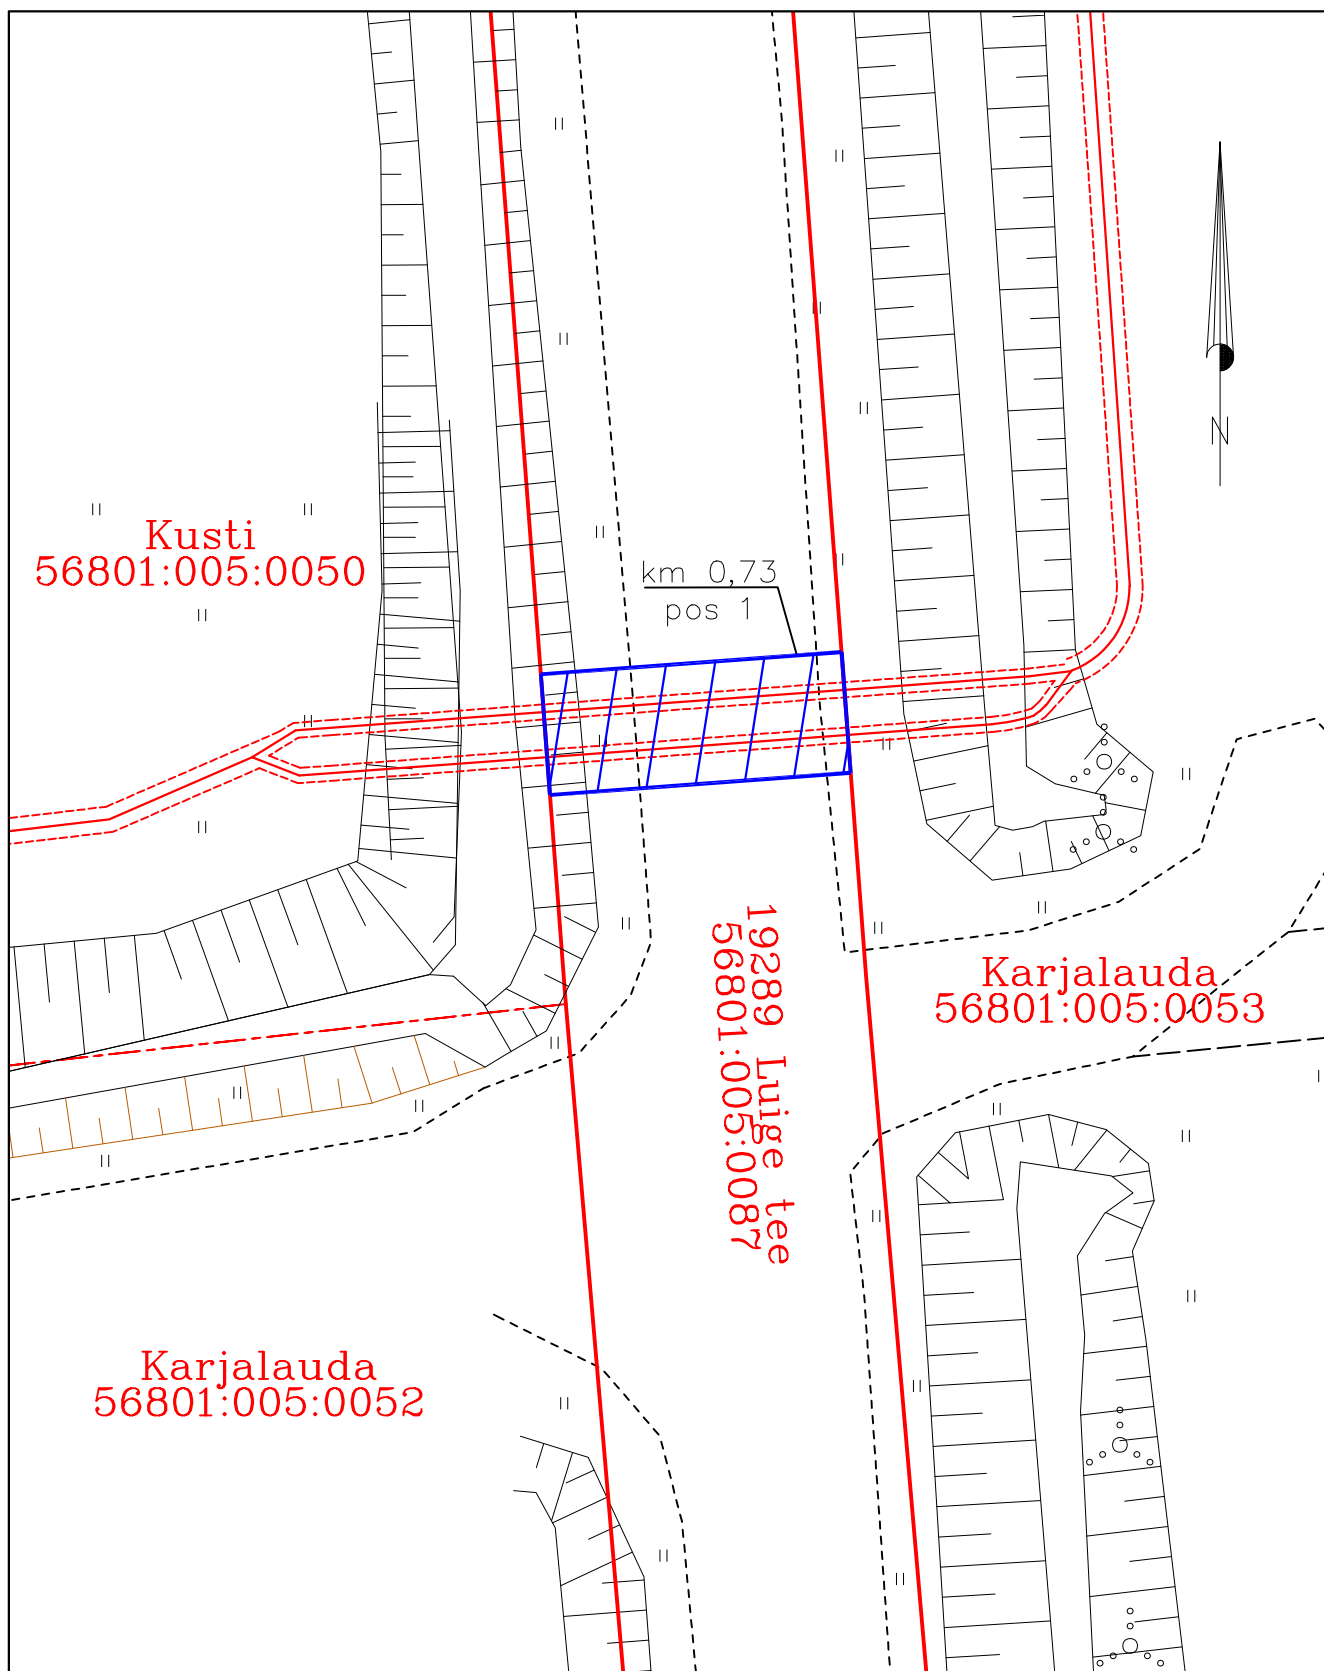

Jrk nr	IKÕ ala Pos nr (plaanil) nr	Kinnistu registriossa number	Katastriüksuse tunnus, nimi ja sihtotstarve;	Asukoht riigitee (nr ja nimi) suhtes (lõigu algus ja lõpp km);	Ala pindala ruutmeetrites m <sup>2</sup>
1.	Pos 1	8208150	56801:005:0087 19289 Luige tee Transpordimaa	19289 Luige tee km 0,73	40 m <sup>2</sup>

Möötkava: M 1:250

- Lepingu objektiks oleva katastriüksuse piir
- Katastriüksuste piirid
- Projekteeritav kaabelliin
- Kasutusõiguse ala