


ISIKLIKU KASUTUSÕIGUSE ALA PLAAN

M 1:1000

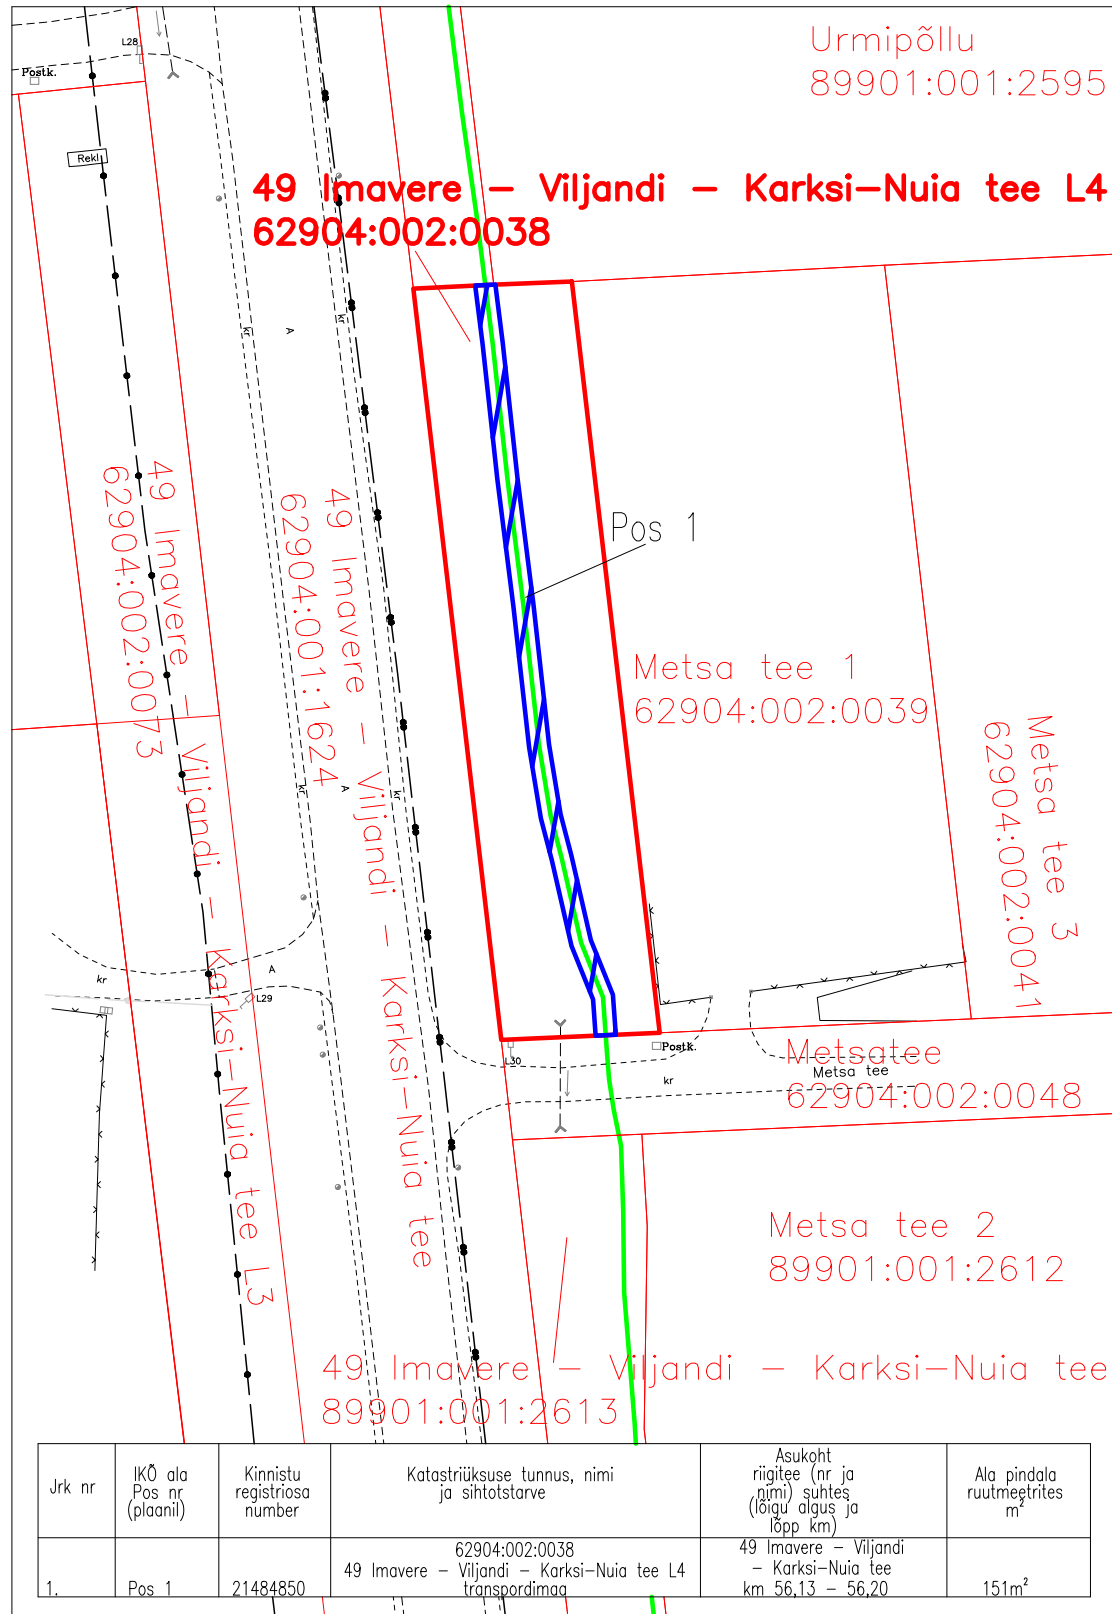

Jrk nr	IKÕ ala Pos nr (plaanil)	Kinnistu registriosa number	Katastriüksuse tunnus, nimi ja sihtotstarve	Asukoht riigitee (nr ja nimi) suhtes (lõigu algus ja lõpp km)	Ala pindala ruutmeetrites m ²
1.	Pos 1	21484850	62904:002:0038 49 Imavere - Viljandi - Karksi-Nuia tee L4 transpordimaag	49 Imavere - Viljandi - Karksi-Nuia tee km 56,13 - 56,20	151m ²

Projekti koostaja: Tinter-Projekt OÜ
 Projekt: Riigitee nr 49 Imavere-Viljandi-Karksi-Nuia km 53,996-58,871 Viljandi-Loodi lõigu rekonstrueerimise põhiprojekti koostamine. Elektri- ja siderajatiste ümberehituse projekt. Tänavavalgustuse ehituse projekt
 Projekt nr: 9655PP
 Teostusjoonis nr: GEO 23-3575
 Ala plaani koostaja: Lunas. OÜ

- Koormatav ala 151m²
- Koormatava katastriüksuse piir
- Katastriüksuste piirid
- Side maakaabel