


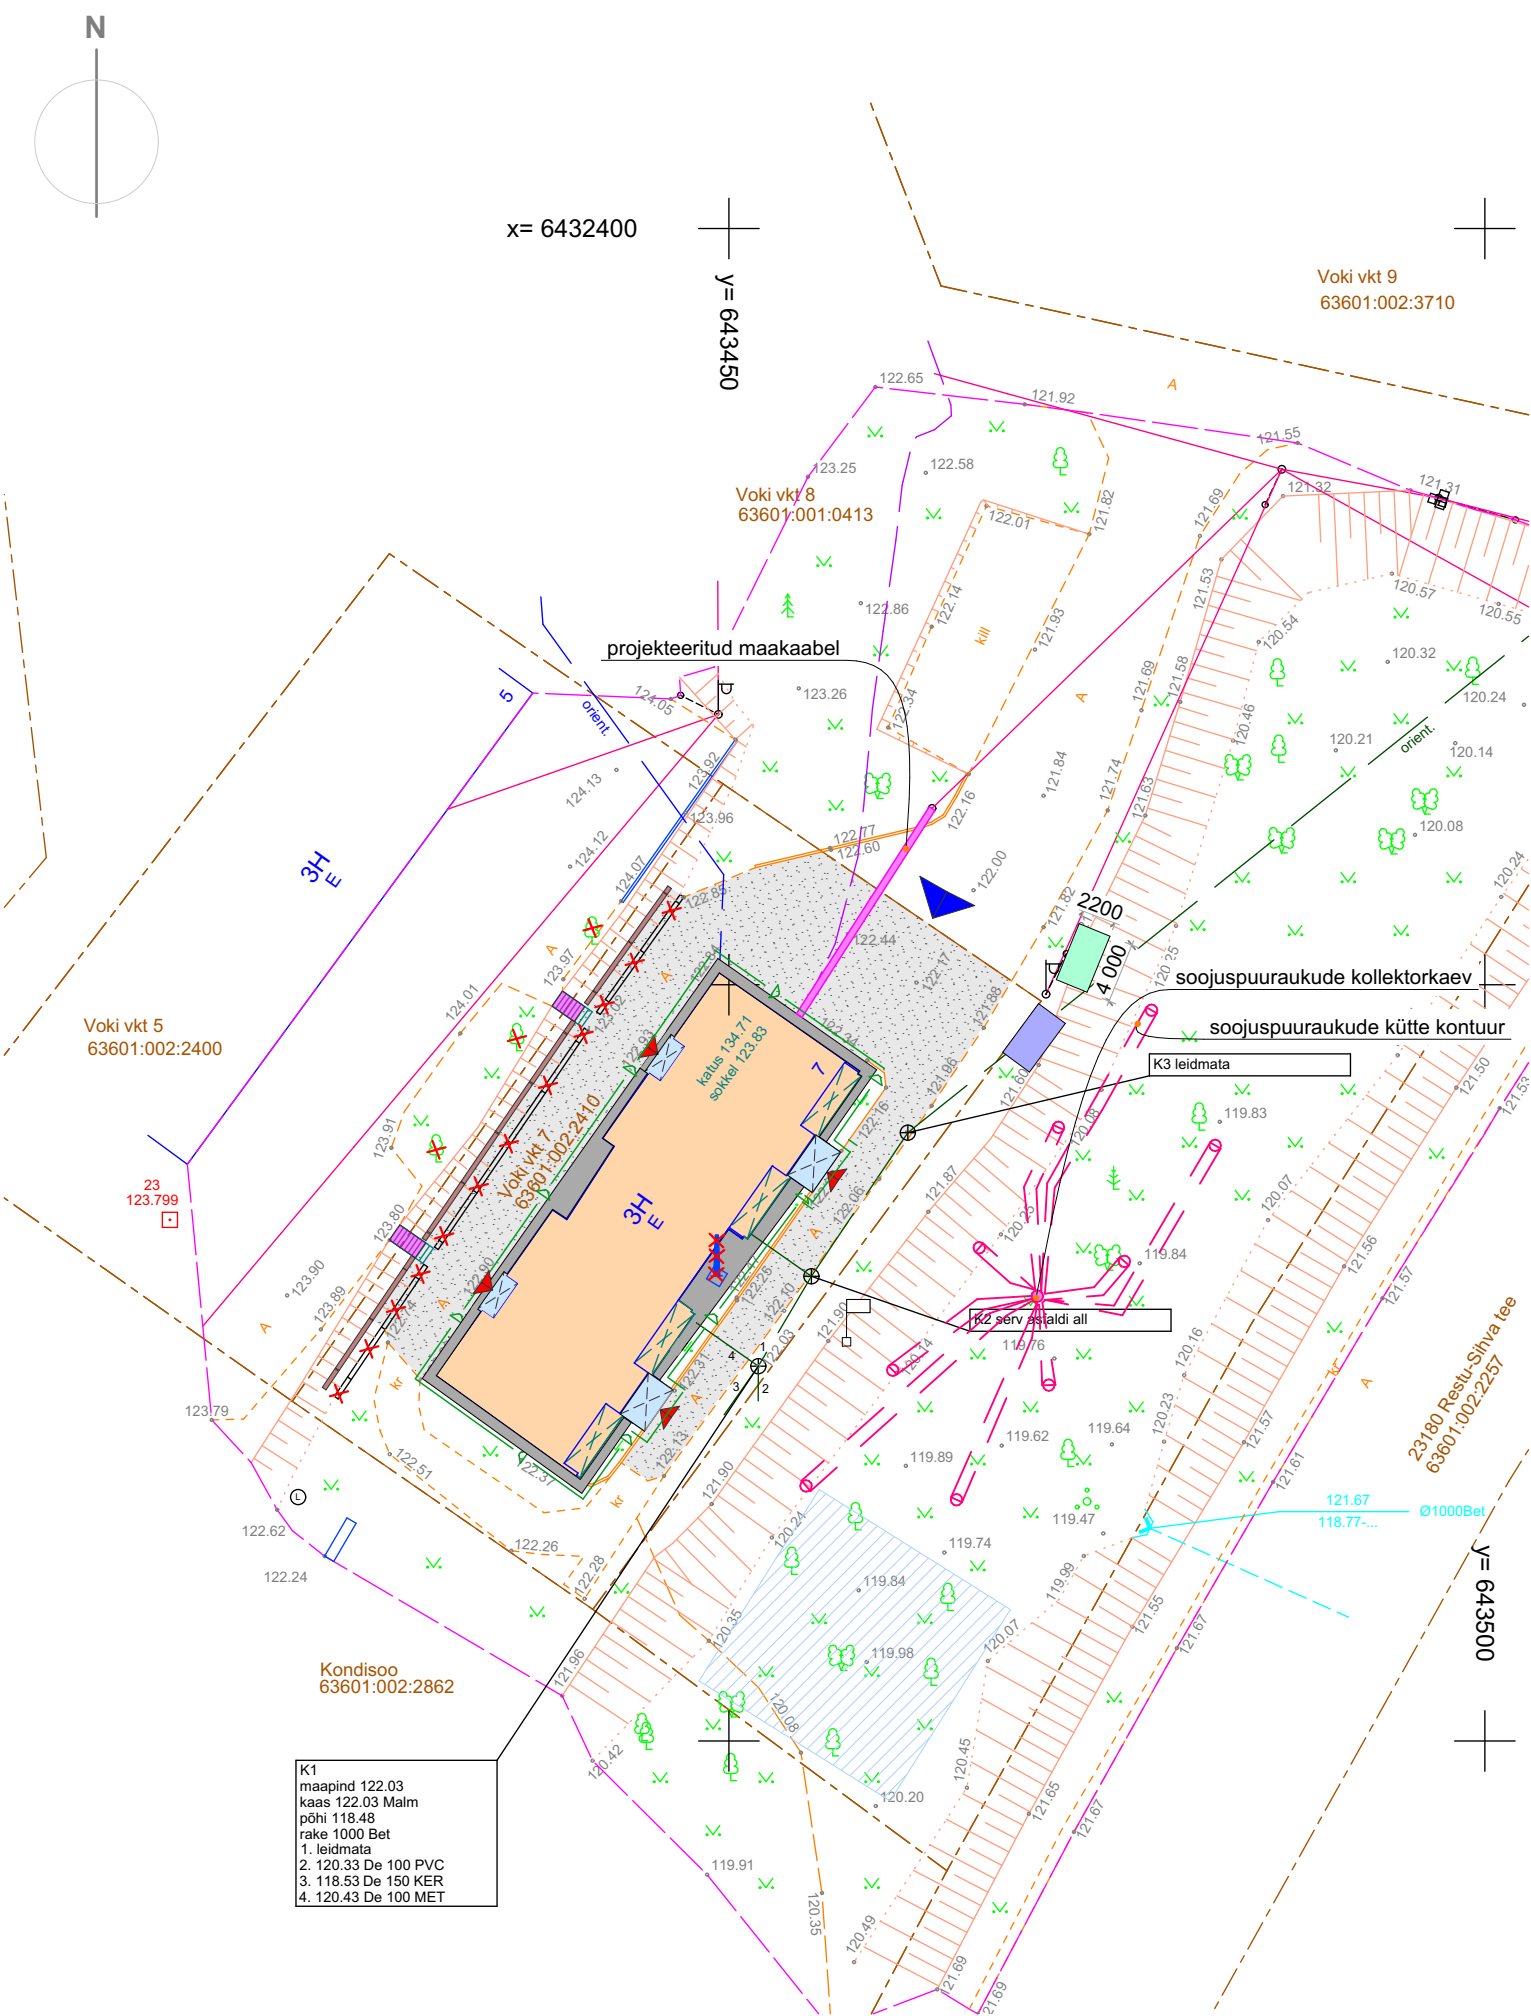

Tingmärgid:

- rekonstrueeritav korterelamu
- projekteeritud varikatused
- projekteeritud sillutisriba
- projekteeritud tugimüür
- projekteeritud asfaltkate 435 m²
- projekteeritud rattamaja < 20 m²
- projekteeritud prügimaja < 20 m²
- projekteeritud välistrepid
- projekteeritud imbväljak

- lammutatav objekt
- juurdepääs / sissepääs
- olemasolev haljastus
- projekteeritud lipumast
- kinnistu piir
- olemasolev õhukaabelliin
- olemasolev õhukaabelliin
- olemasolev veetoru
- olemasolev sidetrass
- rajatav drenaažisüsteem

Krundi andmed:

Asukoht: Voki vkt 7, Sihva küla, Otepää vald, Valga maakond
Katastriüksuse tunnus: 63601:002:2410
Krundipind: 1238,0 m²
Sihtotstarve: 100% elamumaa
Hoonete ehitisealune pind: 399,0 m²
Krundi täisehitus protsent: 31,0%

Rekonstrueeritava hoone andmed:

Ehitisealune pind: 399,0 m²
Maht: 4937,1 m³
Korruselisus: 3 korrust
Kõrgus: 10,8 m

Märkused:

- Aluseks on Aamos Atlas OÜ poolt detsembris 2024. aastal koostatud Valga maakonnas, Otepää vallas, Sihva külas, Voki vkt 7 kinnistu Topo-geodeetiline alusplaan (töö nr 247-G-24). Koordinaadid L-EST97 süsteemis.
- Hoone ümber rajatakse drenaažisüsteem. Drenaažisüsteemist tulev vesi immutatakse asendiplaanil esitatud imbväljakule.

Töö nimi	Asukoht	Töö nr	Kuupäev
Voki 7, Sihva korterelamu rekonstrueerimisprojekt	Voki vkt 7, Sihva küla, Otepää vald, Valga maakond	2024-61	19.01.2026
Projekteerija	Projektijuht	Formaat	Versioon
Liis Täpsi	Liis Täpsi	A3	05
	liis@weidenberg.ee	Skaala	Eriala
		1:500	AR
		Joonise nr	Stadium
		4.1	PP
		Asendiplaan	

WEIDENBERG