


ISIKLIKU KASUTUSÕIGUSE SEADMISE PLAAN

IKÕ ala Pos nr (paanil)	Kinnistu registriosa nr	Katastriüksuse tunnus, nimi ja sihtotstarve	Asukoht riigitee (nr ja nimi) suhtes (lõigu algus ja lõpp km)	IKÕ ala pindala (m²)
Pos 1	8250650	62501:001:0879 Tuisu tänav transpordimaa 100%	pikiteed ja risti teed vastavalt koordinaatidele	734

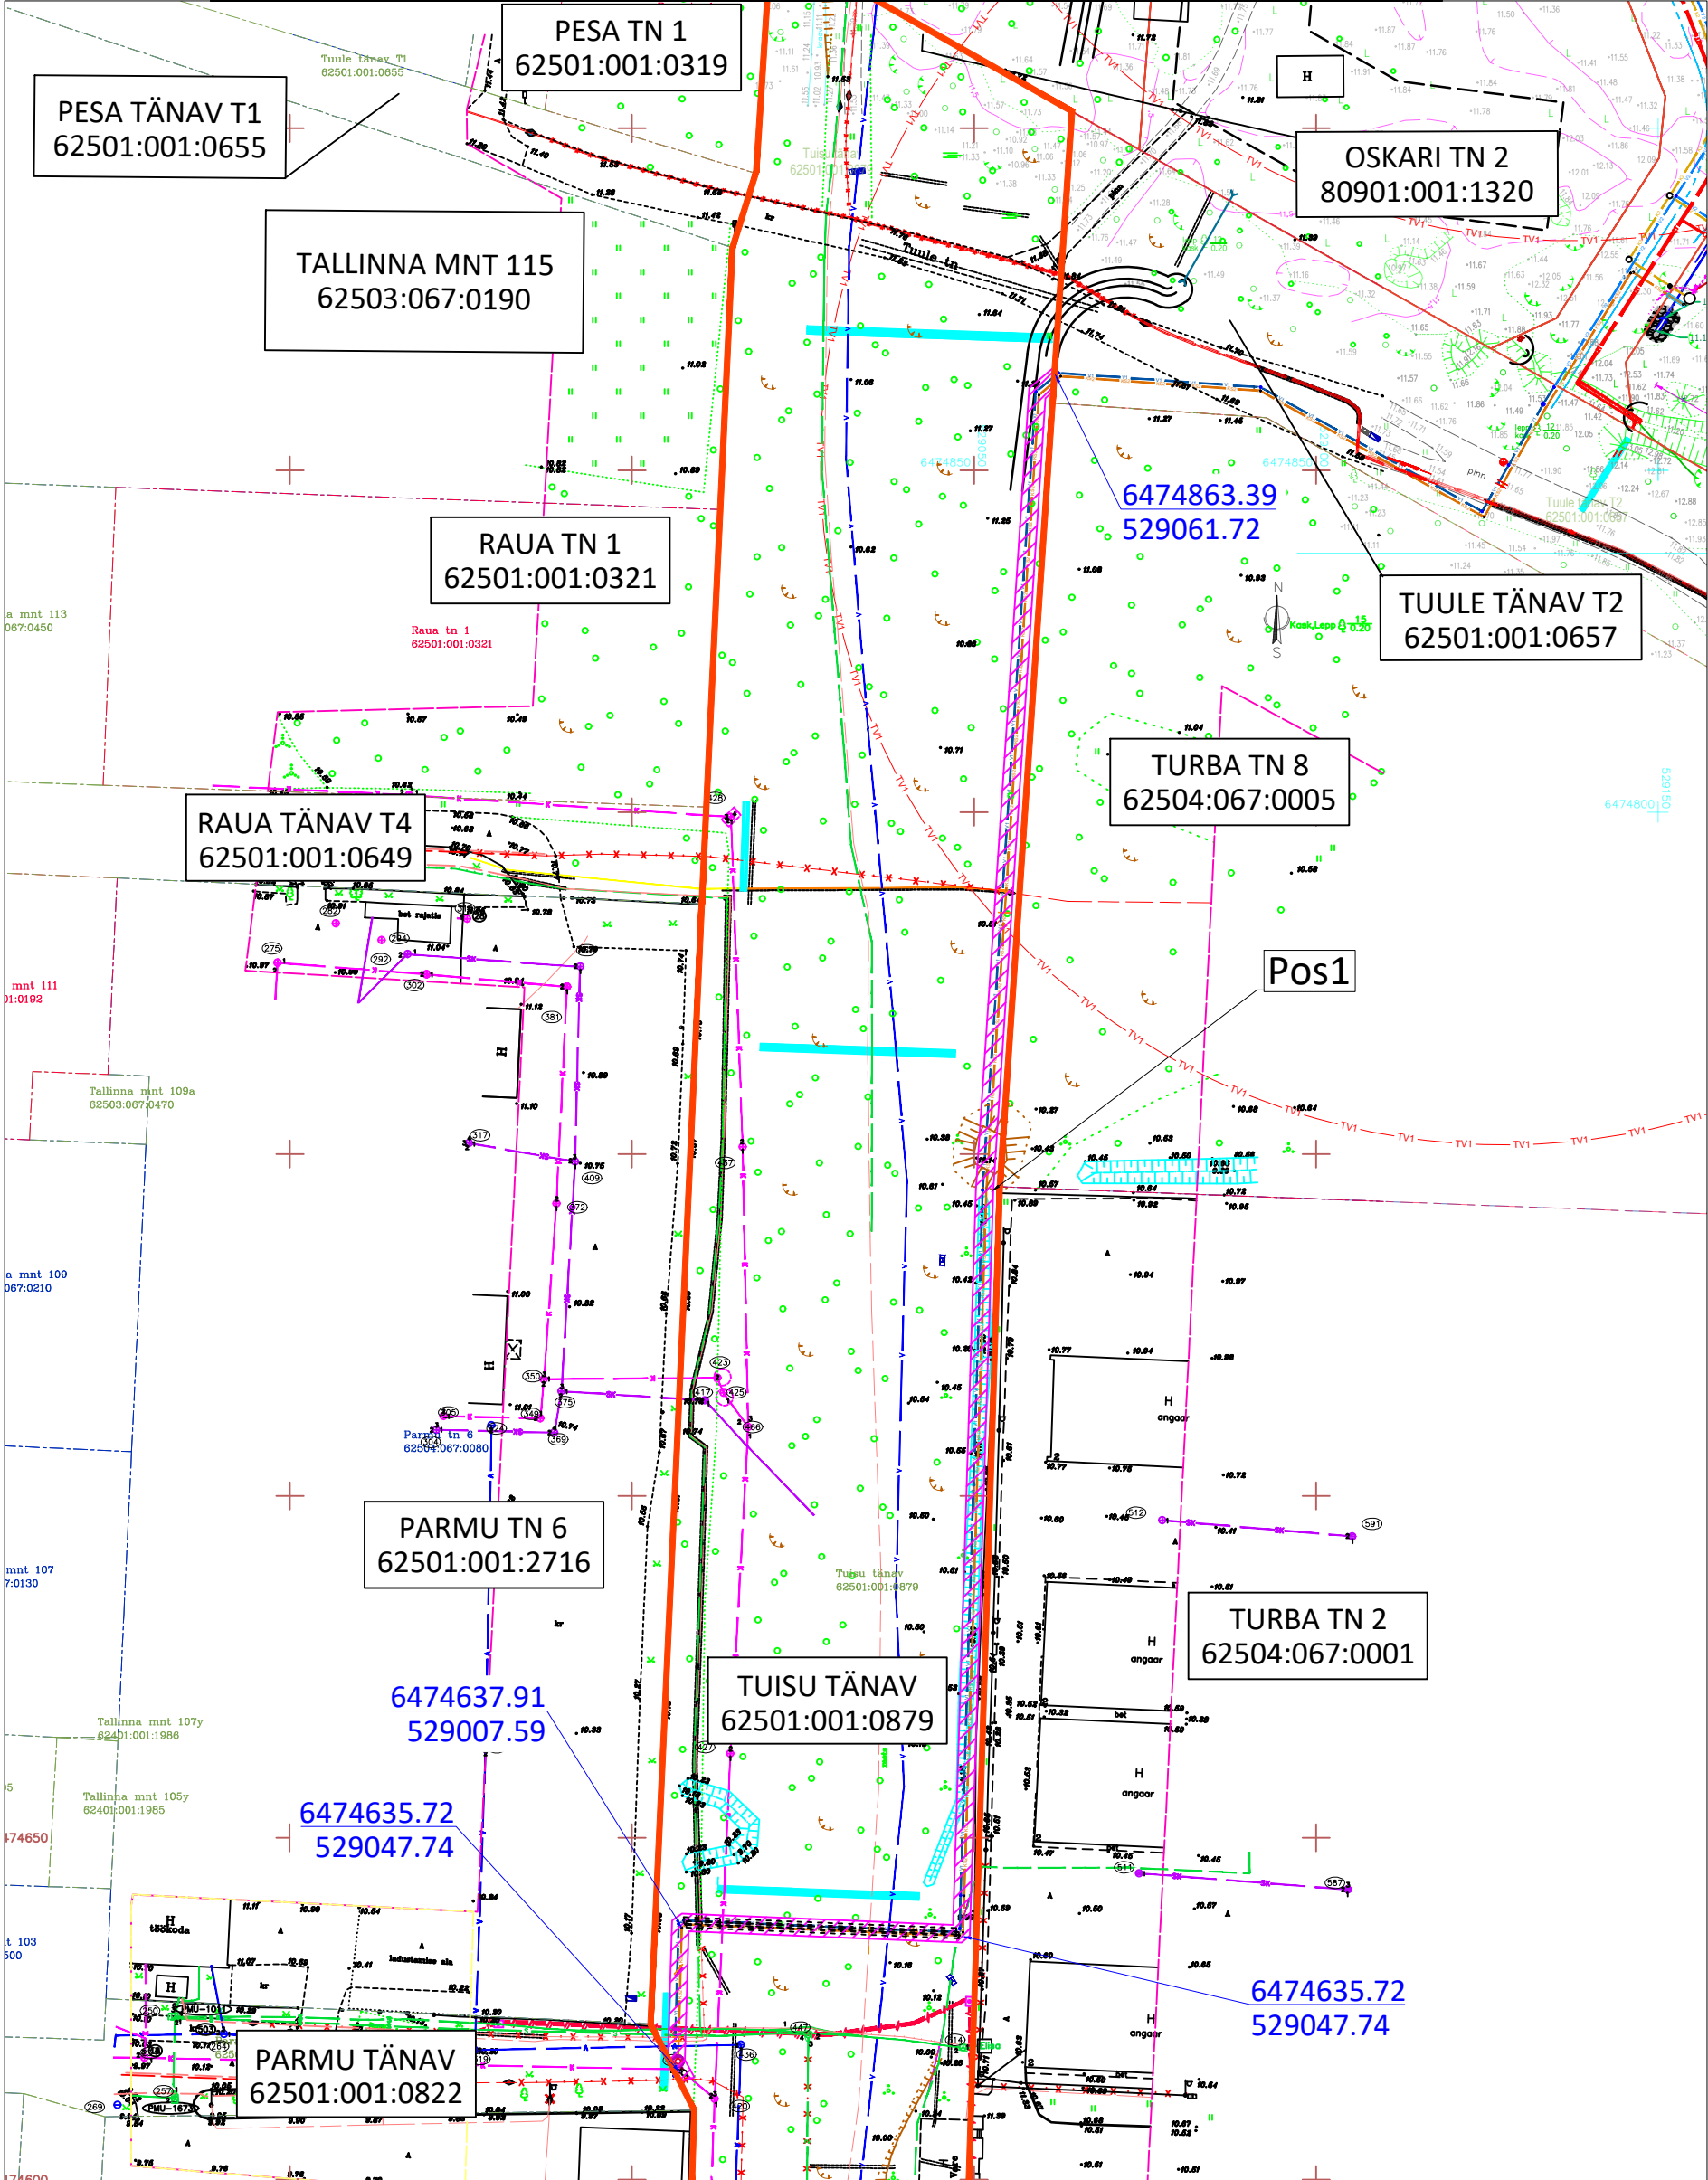

- TEE KINNISTU PIIR
- IKÕ seadmise ala, 1m torust mõlemale poole
- Projekteeritud veetorustik hülssstoru toru pikkus 40m
- Projekteeritud kanalisatsiooni survetorustik hülssstoru toru pikkus 40m
- Kaugküttehülsid

Projekti nimi Veevarustus ja kanalisatsioon. Ühisveevärk ja kanalisatsioon. Oskari tn, Kilksamaa küla, Tori vald	Töö nr 1023
Koostaja Termopilt OÜ / Laura-Liis Juursalu	Mõõtkava 1:1000
	Leht / formaat 1 / A3
	Kuupäev 19.06.2024