


TINGMÄRGID	
	Projekteeritud 0,4kV maakaabel
	Projekteeritud 750N toru asukoht
	Projekteeritud liitumiskilp
	Projekteeritud jaotuskilp
	Kinnistu piir

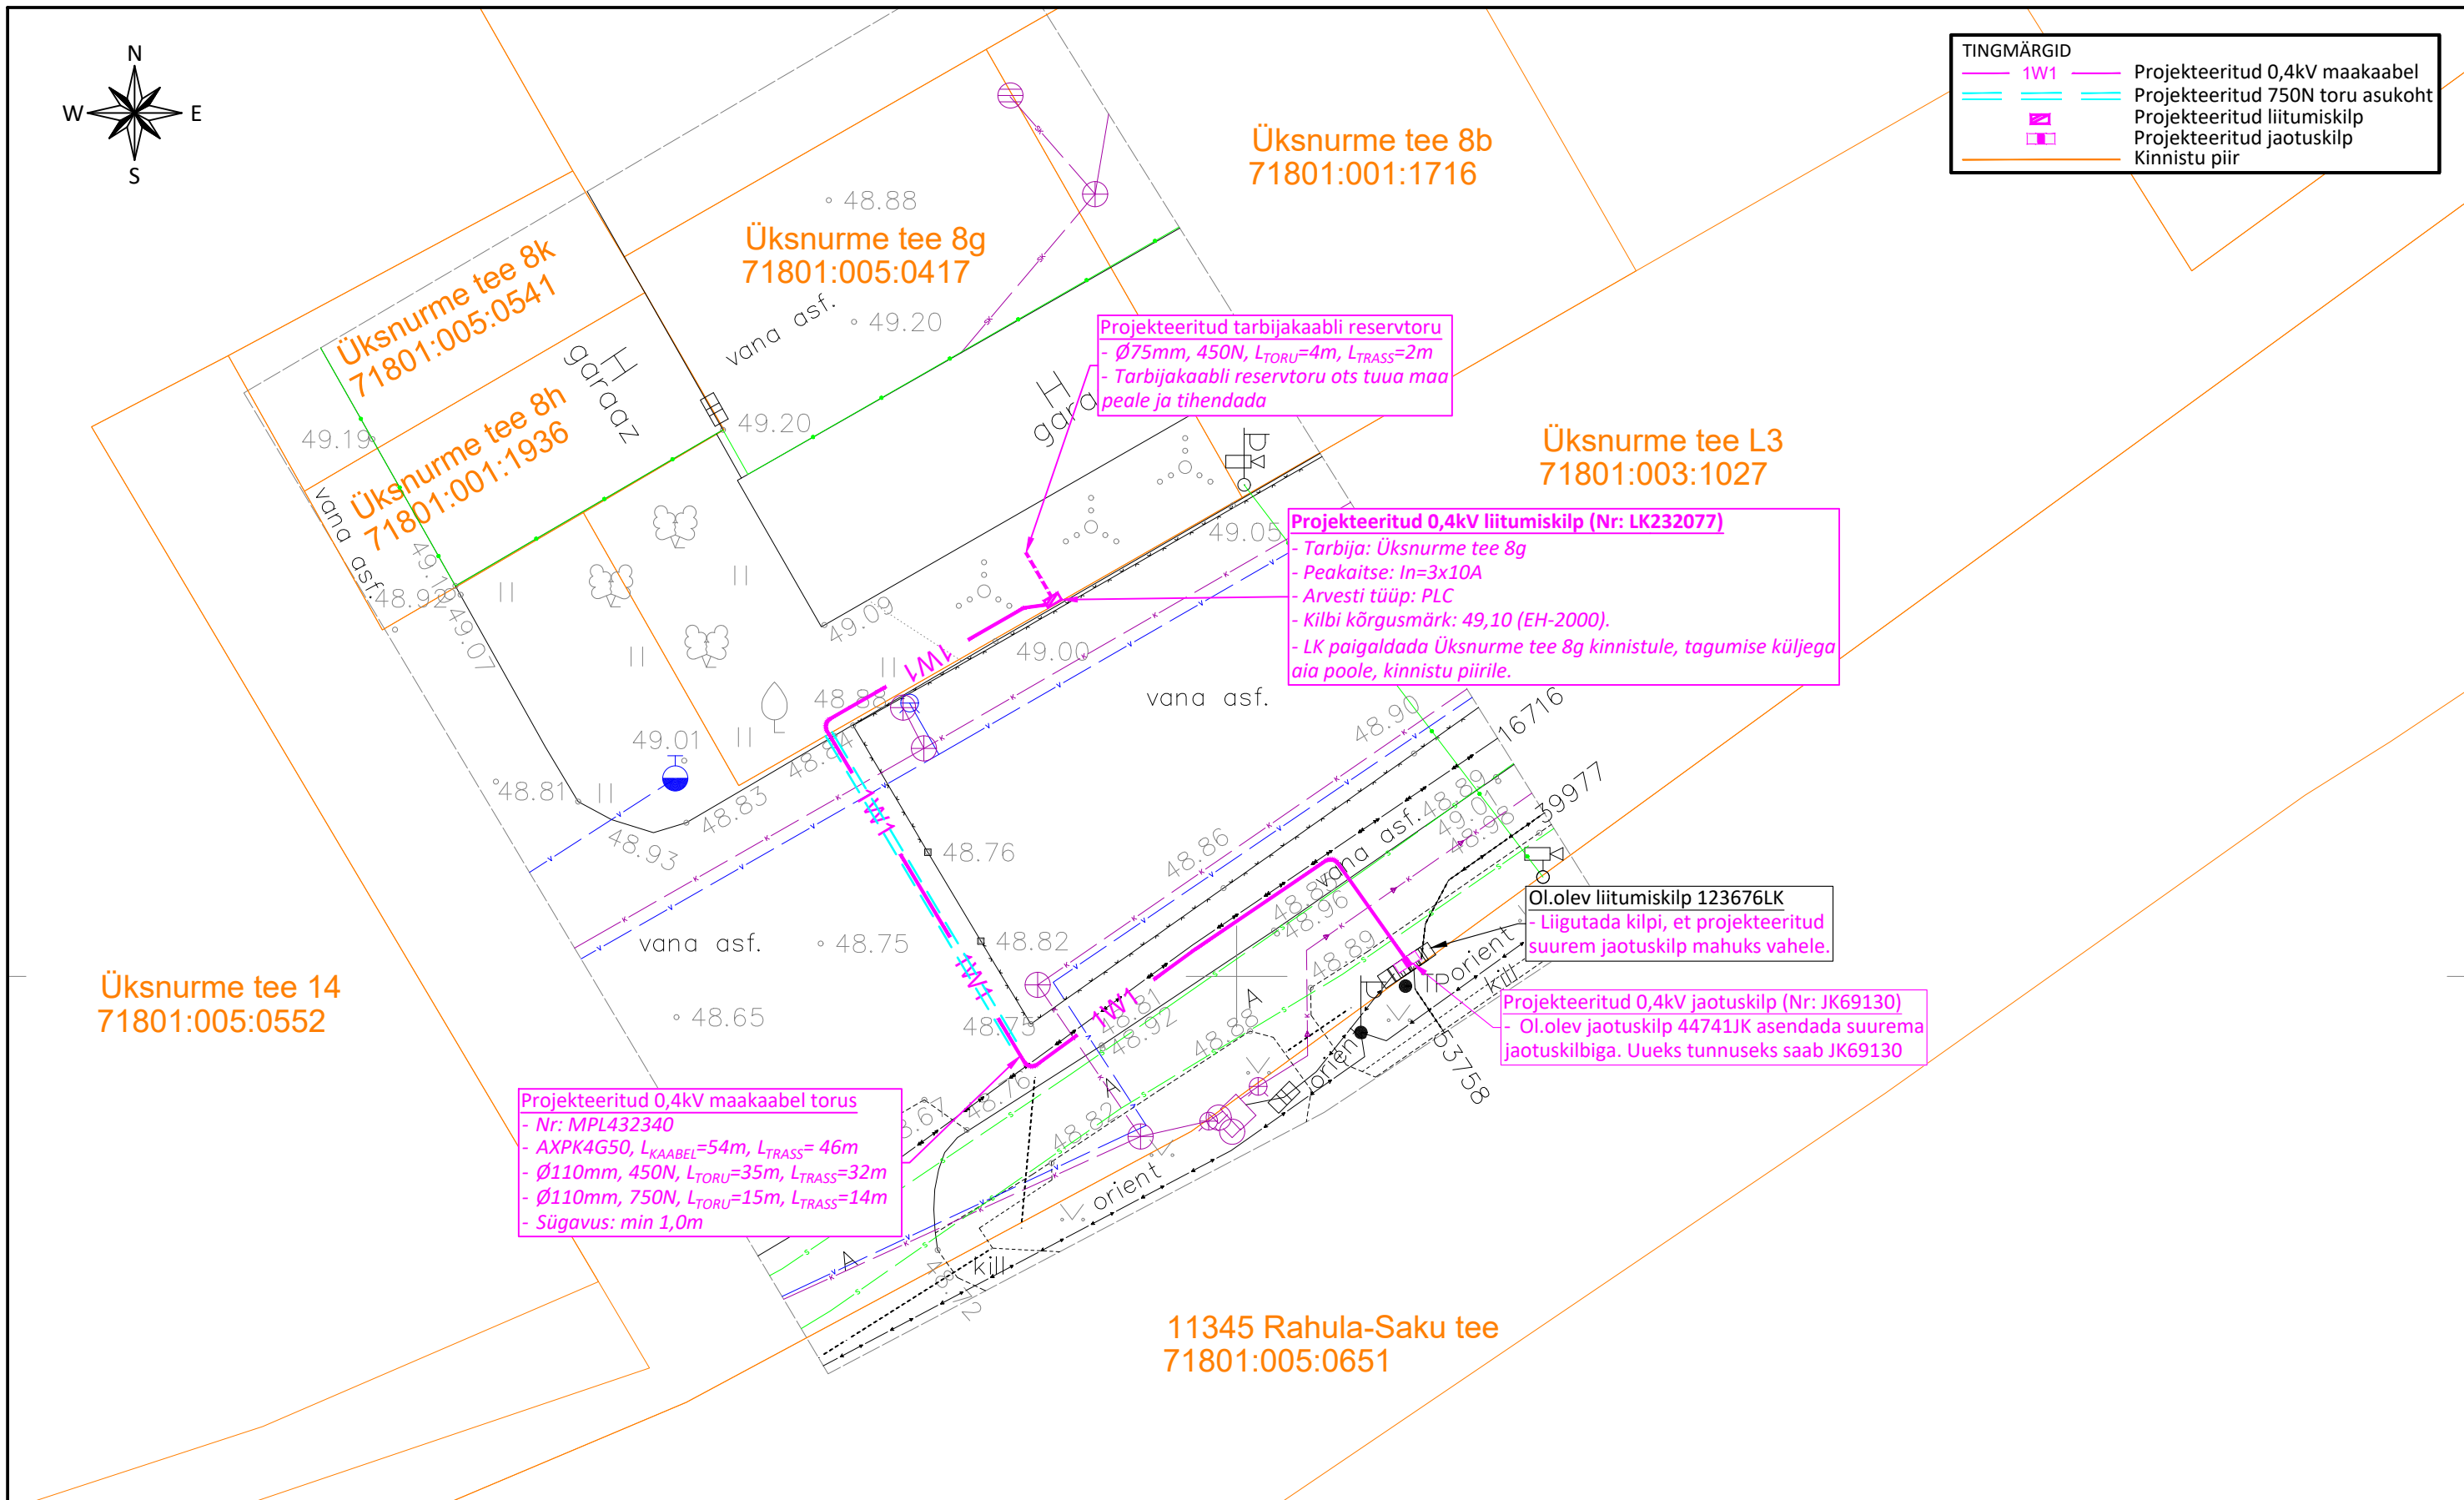

Projekteeritud tarbijakaabli reservtoru
 - Ø75mm, 450N, L_{TORU}=4m, L_{TRASS}=2m
 - Tarbijakaabli reservtoru ots tuua maa peale ja tihendada

Projekteeritud 0,4kV liitumiskilp (Nr: LK232077)
 - Tarbija: Üksnurme tee 8g
 - Peakaitse: In=3x10A
 - Arvesti tüüp: PLC
 - Kilbi kõrgusmärk: 49,10 (EH-2000).
 - LK paigaldada Üksnurme tee 8g kinnistule, tagumise küljega aia poole, kinnistu piirile.

Ol.olev liitumiskilp 123676LK
 - Liigutada kilpi, et projekteeritud suurem jaotuskilp mahuks vahele.

Projekteeritud 0,4kV jaotuskilp (Nr: JK69130)
 - Ol.olev jaotuskilp 44741JK asendada suurema jaotuskilbiga. Uueks tunnuseks saab JK69130

Projekteeritud 0,4kV maakaabel torus
 - Nr: MPL432340
 - AXPk4G50, L_{KAABEL}=54m, L_{TRASS}=46m
 - Ø110mm, 450N, L_{TORU}=35m, L_{TRASS}=32m
 - Ø110mm, 750N, L_{TORU}=15m, L_{TRASS}=14m
 - Sügavus: min 1,0m

MÄRKUSED:

1. Projekt on koostatud lähtuvalt Elektrilevi OÜ projekteerimisülesandest nr: 478972.
2. Projekti asendiplaani koostamiseks on kasutatud:
 - Geodeetilist alusplaani: Geoalus OÜ; töö nr: 24-G438; kuupäev: 16.10.2024.
3. Kaablite paigaldamisel teiste tehnorajatiste kaitsesoonides lähtuda vastava tehnorajatise kaitsevööndis tegutsemise korrast.
4. Kaablite ristumisel teiste tehnorajatiste trassidega tagada normide kohased vahekaugused.
5. Kaabli paigaldussügavus: vastavalt asendiplaanil märgitule.

Tellijä: Elektrilevi OÜ		Joonis: Asendiplaan	Joonise nr. EL-01	Möötkava 1:250 / A3	Leht 1/1
Stadium	Tööprojekt	Töö nimetus: Üksnurme tee 8g kinnistu liitumine elektrivõrguga	Muudatus		Kuupäev
Koostas	T. Liiber				
Kontrollis	I. Lillemäe				
Proj. kood	LC2185	Aadress: Saku alevik, Saku vald, Harju maakond			
Töö nr.	24_LH914341				
Kuupäev	04.11.2024	24 LH914341 TP_EL-01_ASEND 241104_TL			

E-SERVICE
 Salve 2a Tallinn 11612
 Tel: (+372) 6 701 066
 www.eservice.ee
 Elektritööde reg. nr.: EL10360030-0001