Vaade 2
1:500

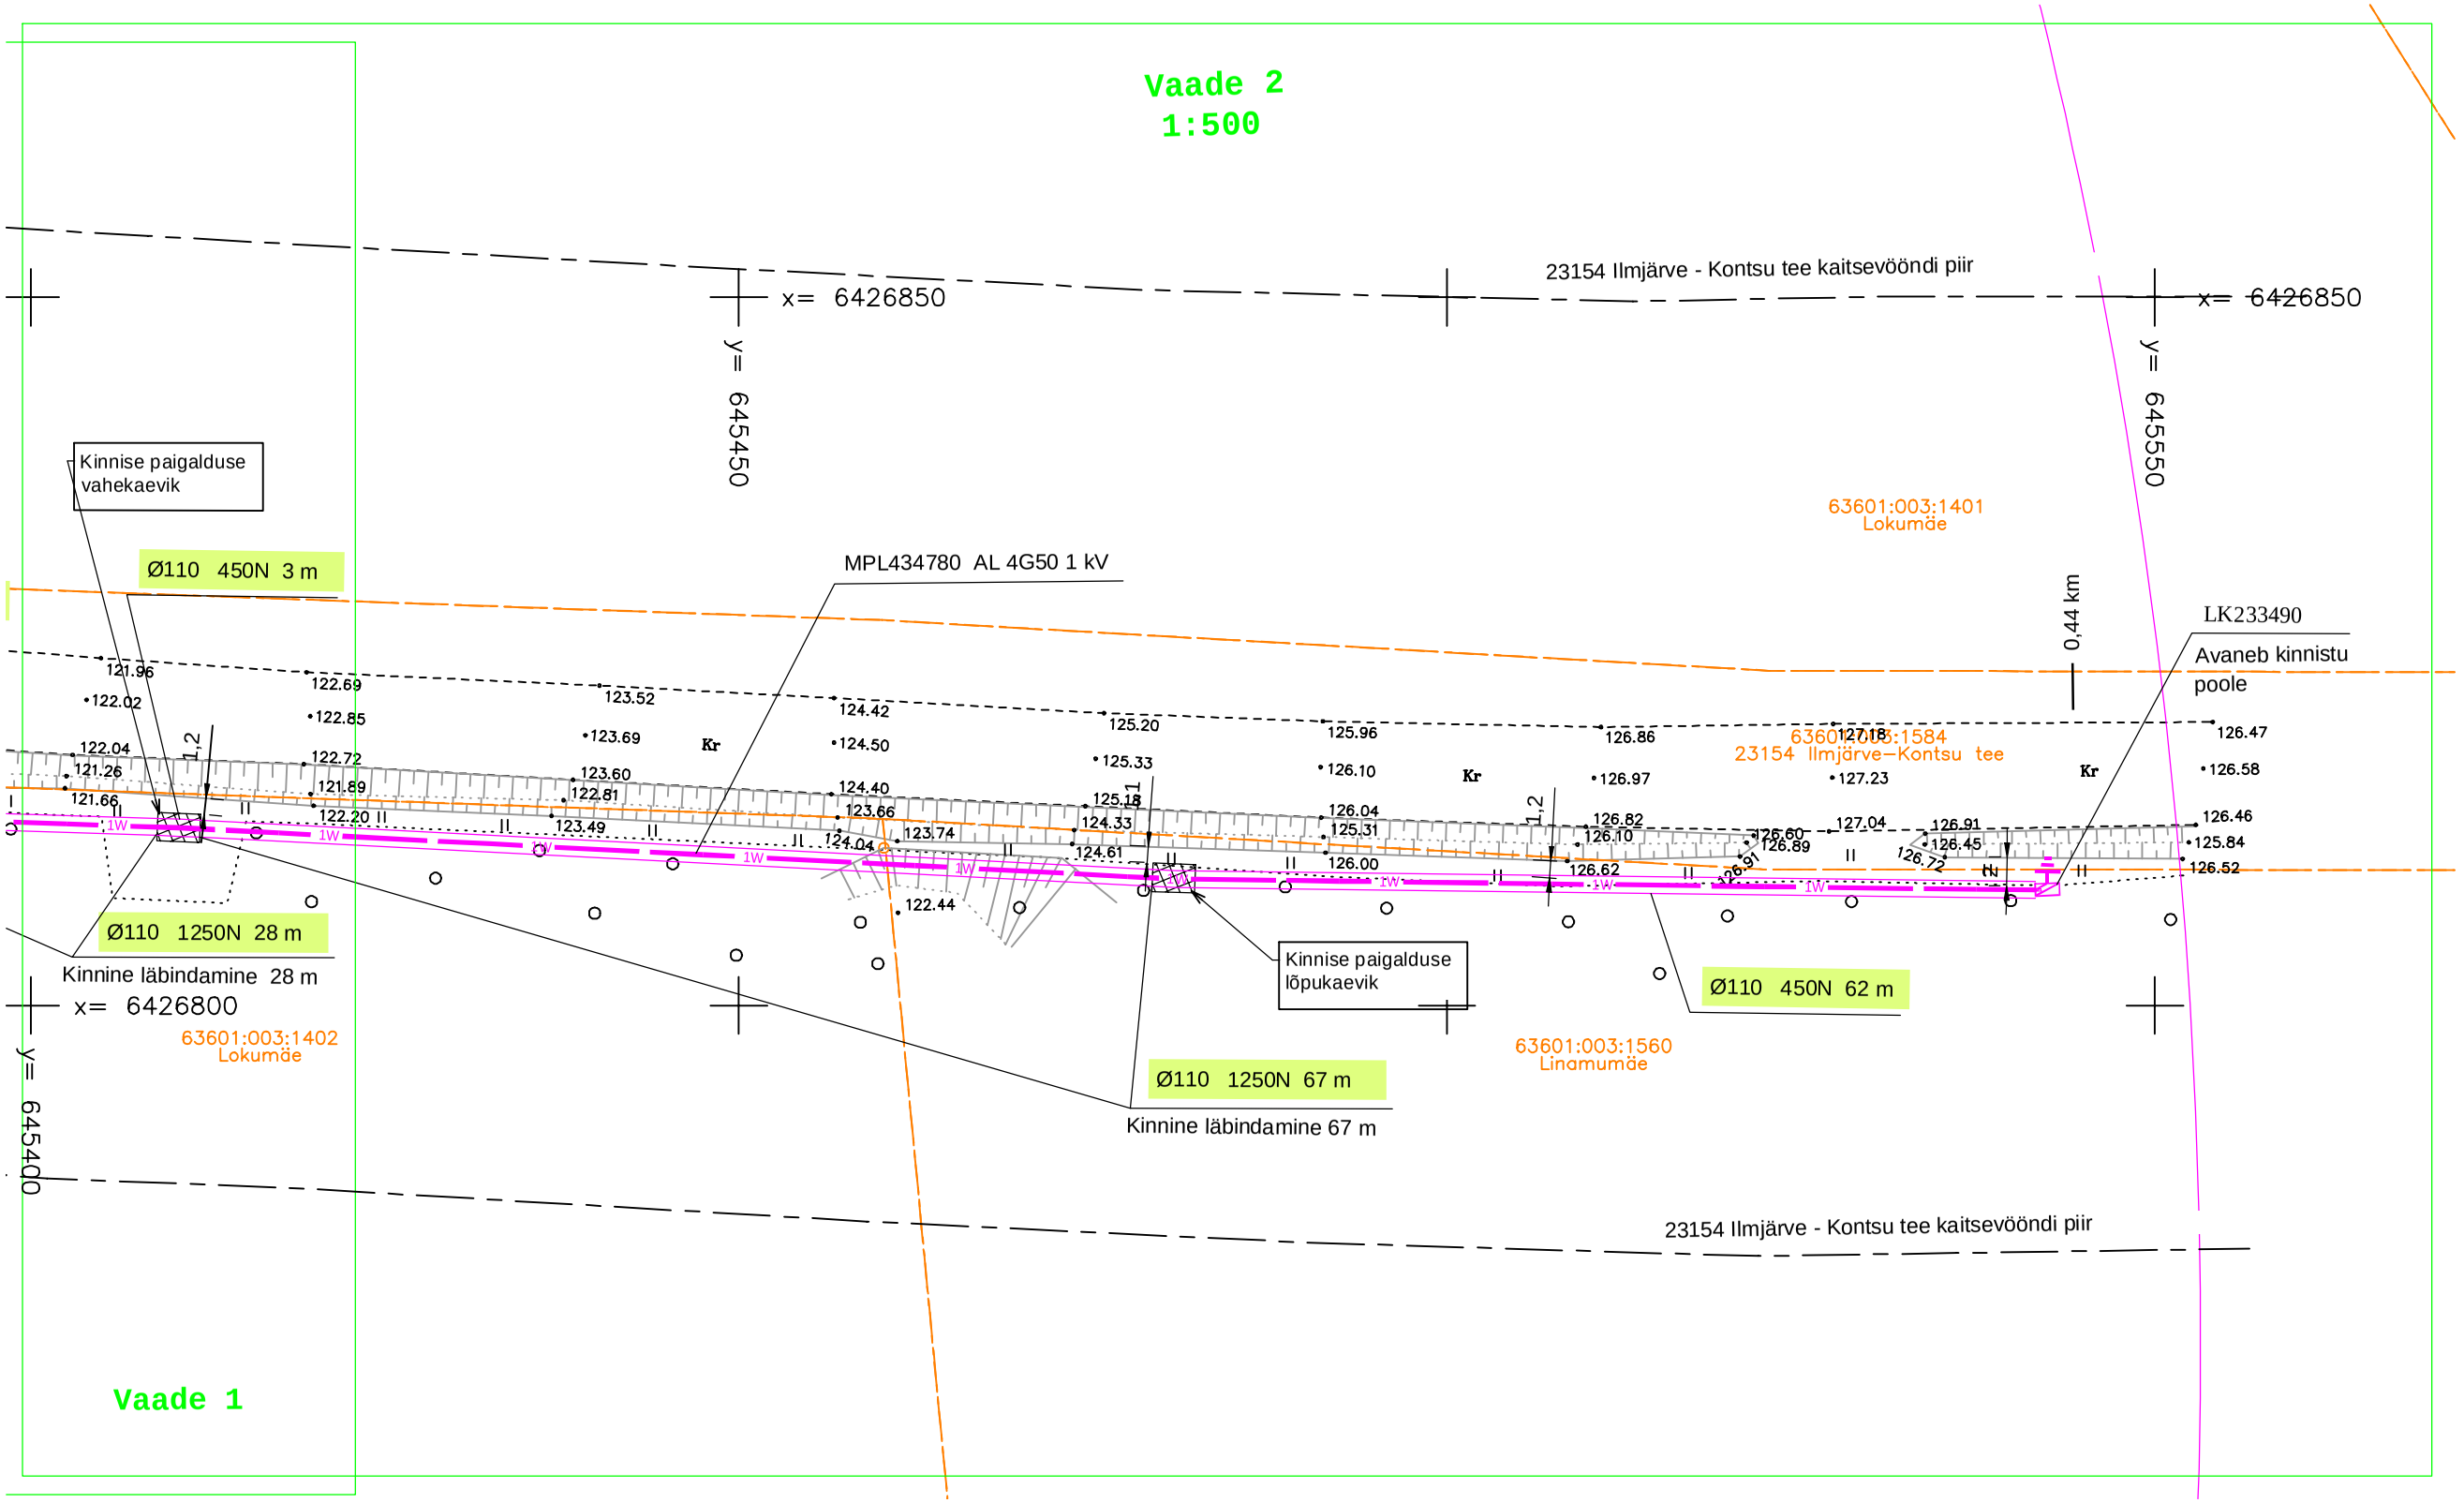

1 2

Tingmärgid

- Projekteeritud liitumiskapp, arvestikapp
- Projekteeritud maanduspaigaldis
- Projekteeritud MP maakaabelliin torus
- Kinnistu piir

Projekt: **Linamumäe kinnistu liitumine Tõutsi külas, Otepää vallas, Valga maakonnas**					Tellija: **Elektrilevi OÜ**	
LEONHARD WEISS	Joonis: **Asendiplaan II M1:500**				Joonise nr: **LC2743-1**	
	Projekteeris	**Uudo Rummel**		11.2024	+372 5164549	Mõõtkava: M 1: 500
	Kontrollis	**Kaupo Maaten**				Staadium: Tööprojekt
	Projektijuht					Keel: EST; Leht: 3; Lehti: 3

E-post estonia@leonhard-weiss.com
Telefon +372 601 2285
Registrikood 12083348
EL10665798-0001