


Keskpingekaabli ristumine riigiteega 3705 6.Väo ühendustee km 0,15

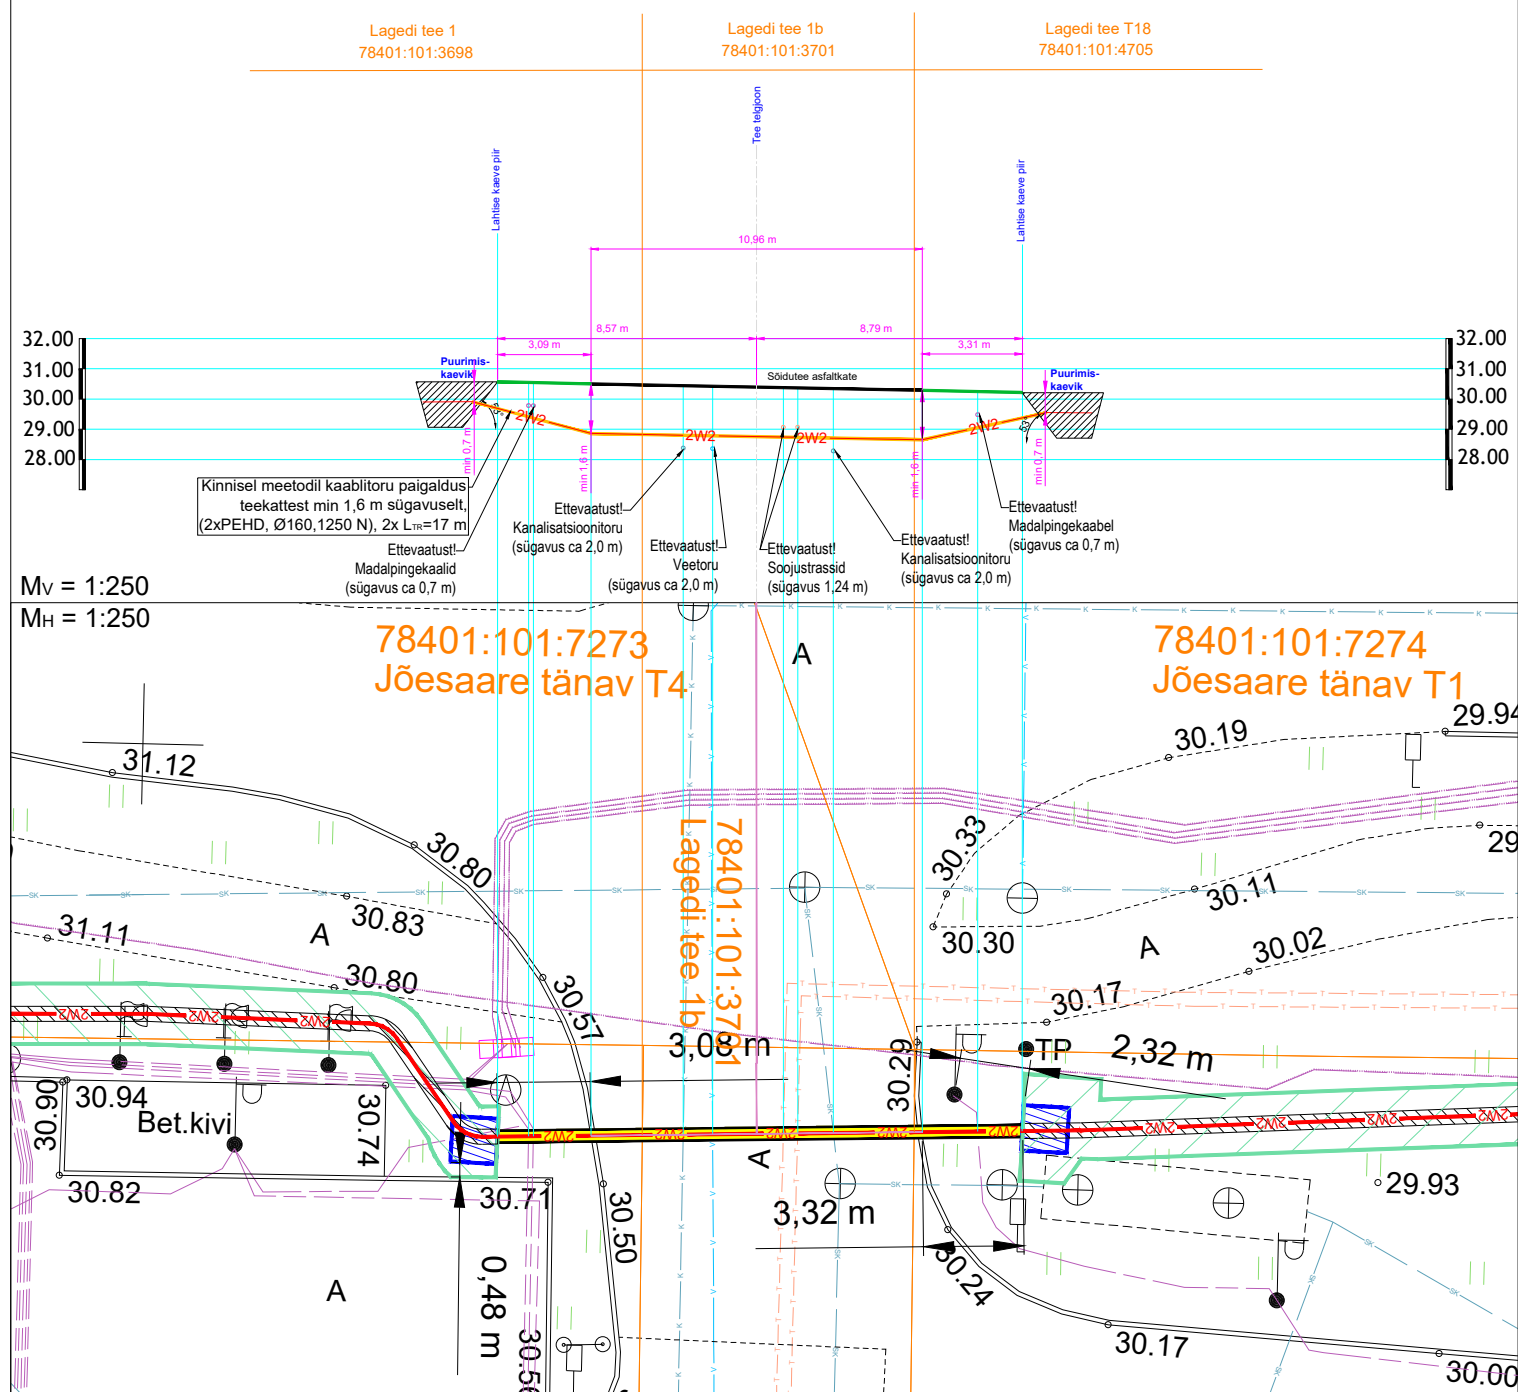

MÄRKUSED:

1. Keskpingekaablitega sõidutee alt läbimine teostada kinnisel meetodil läbipuurimise teel PEHD kaablikaitseturudes Ø160 (1250 N). Lähtuda Transpordiameti normidest.
2. Enne kaevetöödega alustamist taotleda tööde teostamise luba.
3. Täpsustada ristuvate tehnovõrkude sügavused ja torude läbimõõdud enne puurimistöid. Tagada normidekohased minimaalsed vahekaugused olemasolevate tehnovõrkude ja sidetoru vahel.

Tellijä:
ELEKTRILEVI OÜ



Adress: Päevalille 2-2, Ülenurme, Tartumaa; 61714
MTR: TEL002388
Reg. nr: 12688881
Telefon: +372 553 4119
E-mail: jaanus@stromtec.ee

Kuupäev: 05.02.2025
Töö nr: 24-72 LC1064
Joonise nr: 002
Mõõtkava: M1:200 A4

Töö nimetus: Lagedi tee 1, liitumine madalpingel, Lasnamäe linnaosa, Tallinn, Harju maakond

Projekteerija: Denis Vereštšagin 58853154

Joonise nimetus: Teega ristumine, lõige 1-1

Kontrollis: Jaanus Kaldoja