


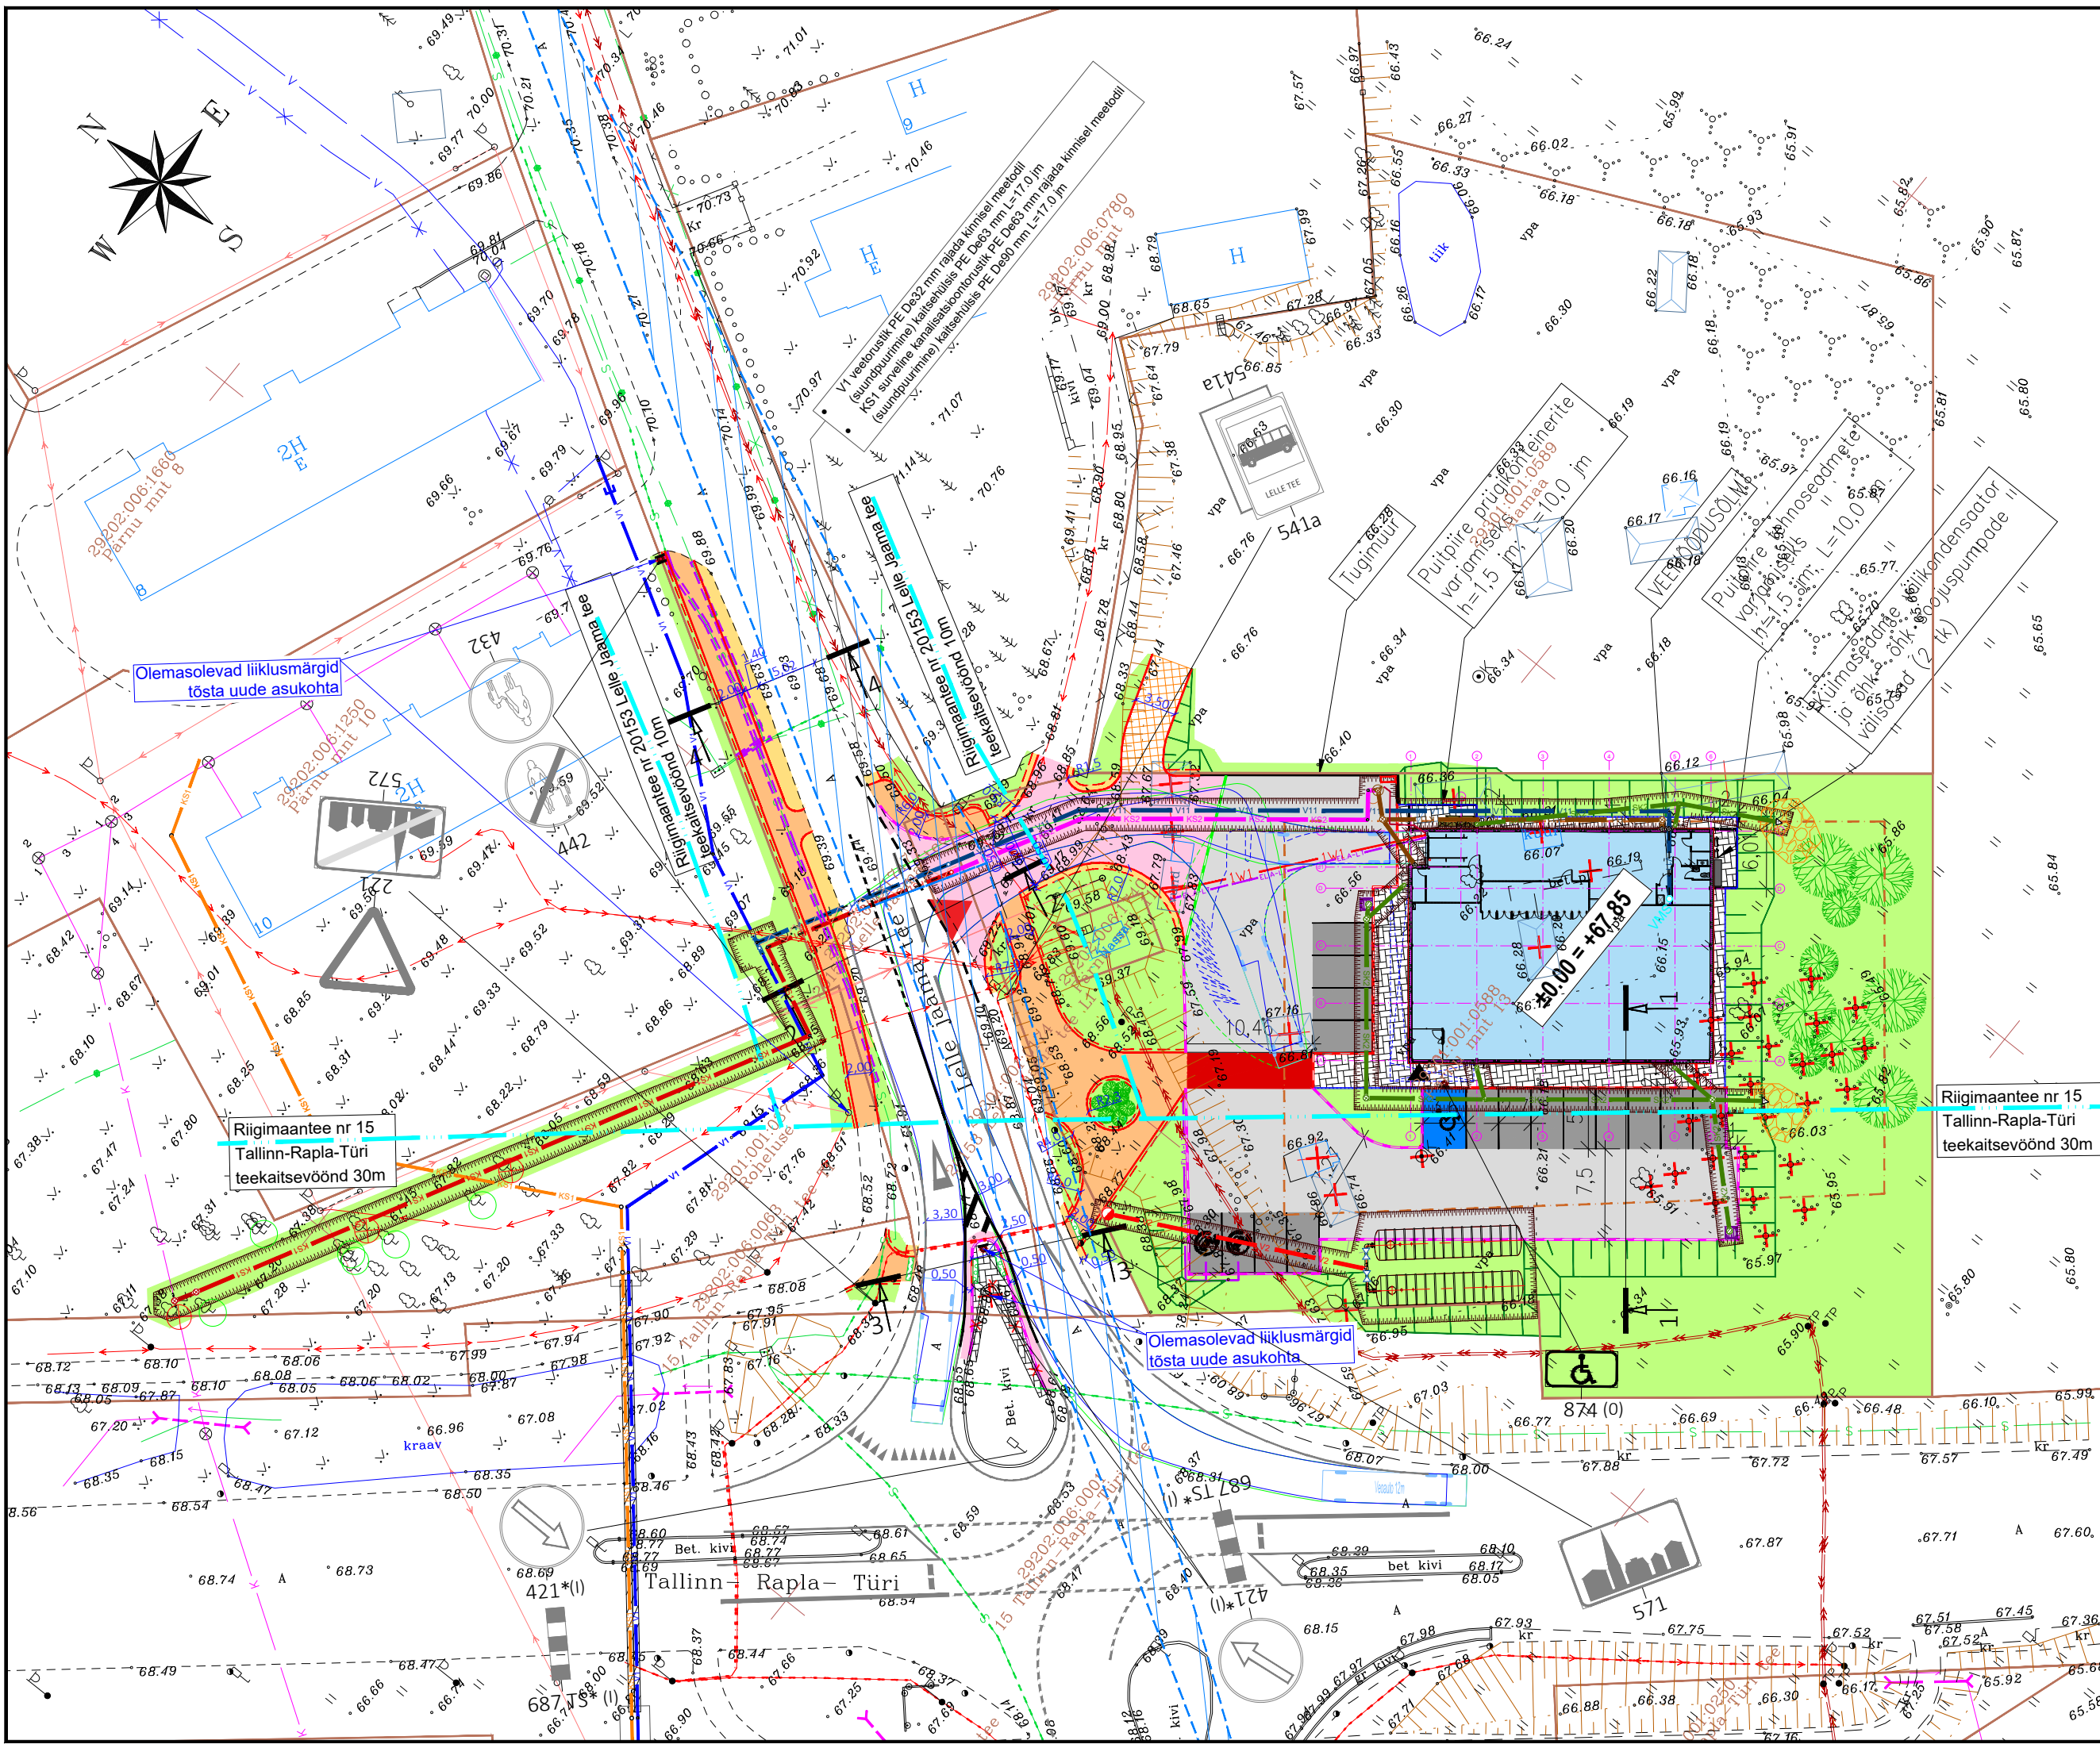

TINGMÄRGID

- OLEMASOLEV KINNISTU PIIR
- PROJEKTEERITUD KATTE SERV
- PROJEKTEERITUD PEENRA SERV
- PROJEKTEERITUD SÕIDUTEE BETOONÄÄREKIVI (80x15x29cm; h=8cm)
- PROJEKTEERITUD SÕIDUTEE BETOONÄÄREKIVI (80x15x29cm; h=1,5cm)
- PROJEKTEERITUD SÕIDUTEE BETOONÄÄREKIVI (80x15x29cm; h=0cm)
- PROJEKTEERITUD KÖNNITEE BETOONÄÄREKIVI (80x8x20cm; h=0cm)
- PROJEKTEERITUD SÕIDUTEE ASFALTBETOONKATE (TÜÜP I)
- PROJEKTEERITUD KÖNNITEE (TÜÜP II)
- PROJEKTEERITUD SÕIDUTEE BETOONKIVIKATE (TÜÜP III) (kartaanokivi, hall)
- PROJEKTEERITUD SÕIDUTEE BETOONKIVIKATE (TÜÜP III) (kartaanokivi, must)
- PROJEKTEERITUD SÕIDUTEE BETOONKIVIKATE (TÜÜP III) (kartaanokivi, sinine)
- PROJEKTEERITUD SÕIDUTEE BETOONKIVIKATE (TÜÜP III) (kartaanokivi, punane)
- PROJEKTEERITUD BETOONKIVIKATE (TÜÜP IV)
- PROJEKTEERITUD KRUUSKATE (TÜÜP V)
- PROJEKTEERITUD TEEPEENAR
- PROJEKTEERITUD BRAIKIVI
- PROJEKTEERITUD HALJASALA
- PROJEKTEERITUD NÄHTAVUSKOLMNURK 7x105m
- PROJEKTEERITUD RESTKAEV
- TEEKAITSEVÖÖNDI PIIR
- PROJEKTEERITUD NÕLV
- PROJEKTEERITUD SIDEKAABLI KAITSETORU
- LIKVIDEERITAV OBJEKT
- LIKVIDEERITAV JOONOBJEKT
- PROJEKTEERITUD TEEKATTEMÄRGISTUS
- PROJEKTEERITUD TEEKATTEMÄRGISTUS
- PROJEKTEERITUD LIIKLUSMÄRK
- LIIKLUSMÄRK SUURUSGRUPP
- OLEMASOLEV LIIKLUSMÄRK

Aguare OÜ tingmärgid

V1	Proj. ühisveetorustik
V2	Proj. tuletõrjevõrre
K1	Proj. isevoolne ühiskanalisatsioon
KS1	Proj. survevoolne ühiskanalisatsioon
V11	Proj. kinnistu veetorustik
K11	Proj. kinnistu isevoolne kanalisatsioon
KS2	Proj. kinnistu survekanalisatsioon
SK2	Proj. kinnistu isevoolne sademeveetorustik
○	Proj. kanalisatsioonikae
○	Proj. ühisveetorustiku maakraan
○	Proj. sademeveekae
○	Proj. sademevee restikae
○	Proj. vihmaveelehter
○	Proj. surveveepump
○	Proj. rooveveepump
○	Proj. pumpla elektri-automaatika klip
○	Planeeritav rooveveepump toitekaabel
○	Proj. kaeviku piirjoon
○	Proj. torustik kinnisel meedolil
○	Vajadusel kaitsstav puu
○	Likvideeritav või kasutusest välja jääv objekt
○	Proj. veetorustiku siiber
○	Proj. tuletõrje kuivhüdrant
○	Proj. tuletõrjevõrrehoidla koos imitametoruga
○	Proj. munakivikindlustus

Keskfond & Partnerid OÜtingmärgid (planeeritavad ÜVK trassid):

V1	Plan. veetorustik
V2	Plan. tuletõrjevõrre
K1	Plan. isevoolne kanalisatsioon
KS1	Plan. survevoolne kanalisatsioon

KEK INVEST AS TINGMÄRGID

▲	SISSEPÄAS KINNISTULE
▲	PEASISSEPÄAS KAUPLUSSESSE
■	EHITATAV KAUPLUS
×	OL. OLEV ASFALKATE
■	MURU (1 917 m²)
■	PROJ. ELEKTRI LIITUMISKILP
→	OL. OLEV MP MAAKAABEL
→	OL. OLEV KP MAAKAABEL
→	PROJ. MP MAAKAABEL
→	PROJ. ELEKTRIAUTODE LAADIMISTARISTU
■	KAUPLUSE PRÜGIKONTEINER(ID)
■	PERSPEKTIIVSED ELEKTRIAUTODE LAADIMISKOHAD
■	PROJ. HALJASTUS

Märkused:

- Geodeetiline alusplaan on koostatud 11.12.2023 Geodeesia24 OÜ poolt töö nr 8509-23. Koordinaadid L-Est '97 ja kõrgused EH2000 süsteemis.
- Asendiplaan on koostatud AS KEK Invest poolt töö nr 23-90.

EXTECH EXTech Design OÜ SIHI TN 122, 10918 TALLINN, HARJU MAAKOND	REG: 11967596 GSM: +372 55474036 E-POST: info@extech.ee MTR REG NR: EEP004936 ELK00167 EPE001589	OBJEKT "MEIE" kauplusehoone ADDRESS Pärnu mnt 13, Lelle alevik, Kehtna vald, Rapla maakond RRLektus AS	JOONIS Asendiplaan ja liikluskorraldus	TÖÖ NR. 23095	MOOTKAVA 1:500	LOOMISE KUUPÄEV 09.02.2024	JOONISE NR. TL-4-02
Projekti juht A. Reimus	Projekteeris A. Reimus	Staadium EP	Formaat 297x660	Muutmise kuupäev -	Leht/lehti 1/1		
Kontrollis I. Kustavus							