
Ristumine kõrvalmaantee 90 Põlva-Karissilla tee
km 0,925

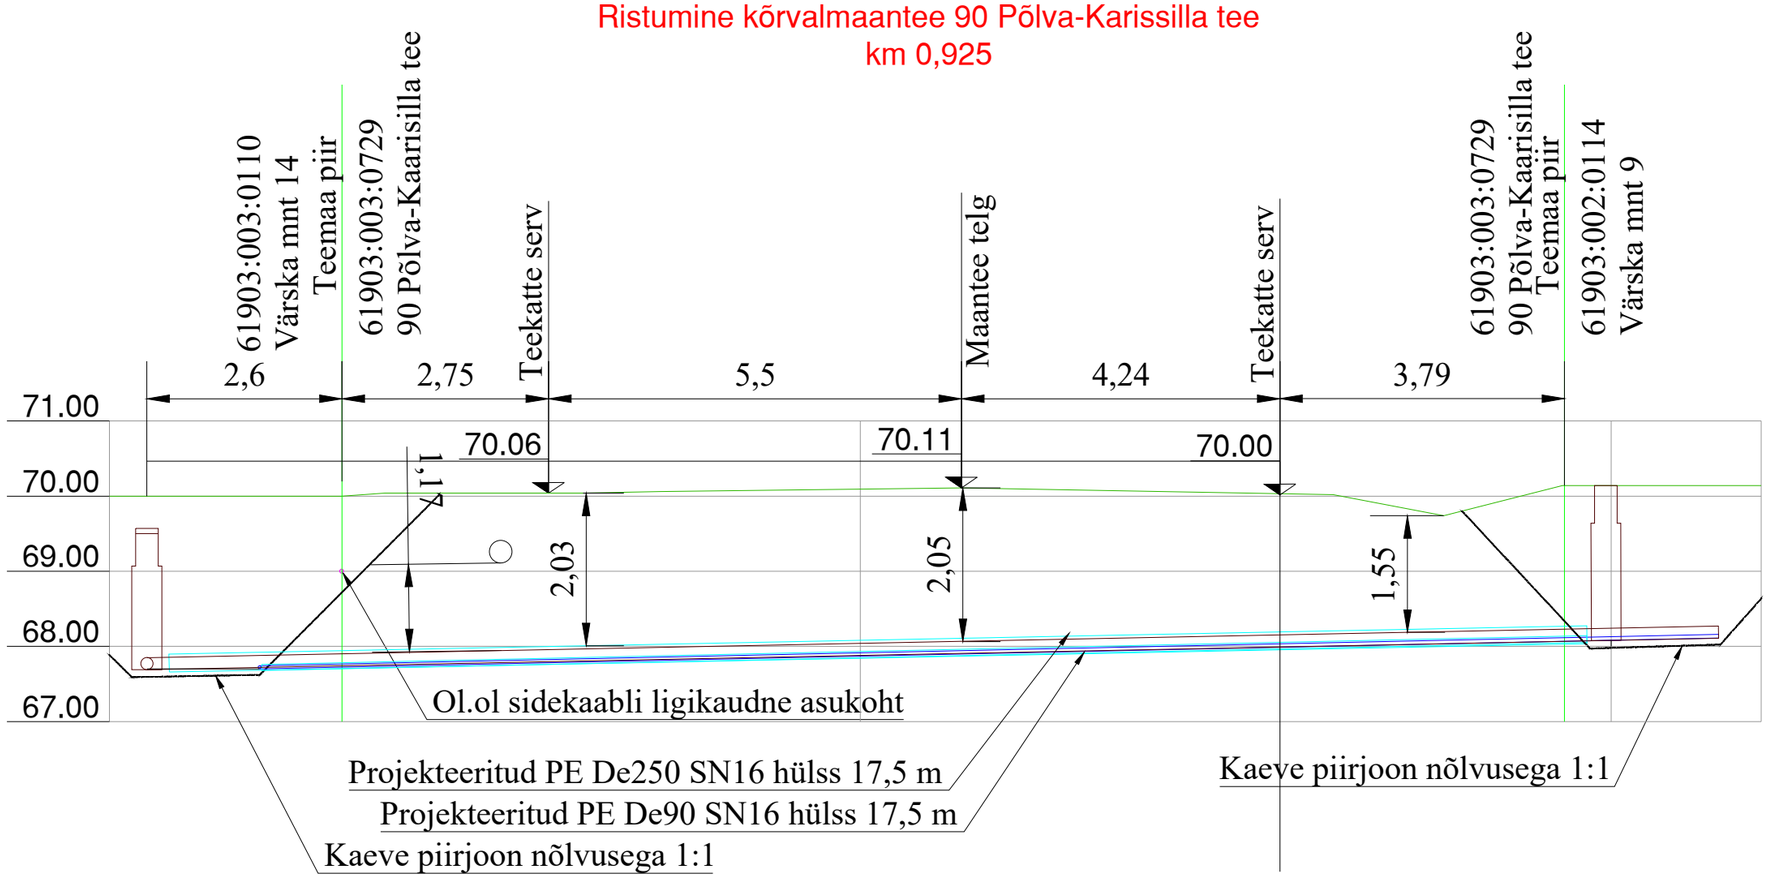

MUUDATUS NR	KUUPÄEV	PROJEKTEERIS	SELGITUS

Projekeerija: **OJAVESKI OÜ REG. KOOD. 17016086**			Tellija: **Põlva Vesi AS**	Töö nr: **2026-020**	Kuupäev: **19.10 2026**	Staadium: **TP**
				Tähis:	Leht:	Lehti kokku:
Objekt: **Värska mnt 9 ühisveevärgi ja -kanalisatsiooni liitumispunkti projekteerimine**				**VK-7-01**	**1**	**1**
Vastutav spets:	**K.Kartau**	**/digiallkiri/**	Joonis: **Ristumine kõrvalmaanateega**		Mõõtkava:	
Projekteeris:	**K.Kartau**	**/digiallkiri/**				
Kontrollis:	**M.Võru**	**/digiallkiri/**				
Projekteeris:						