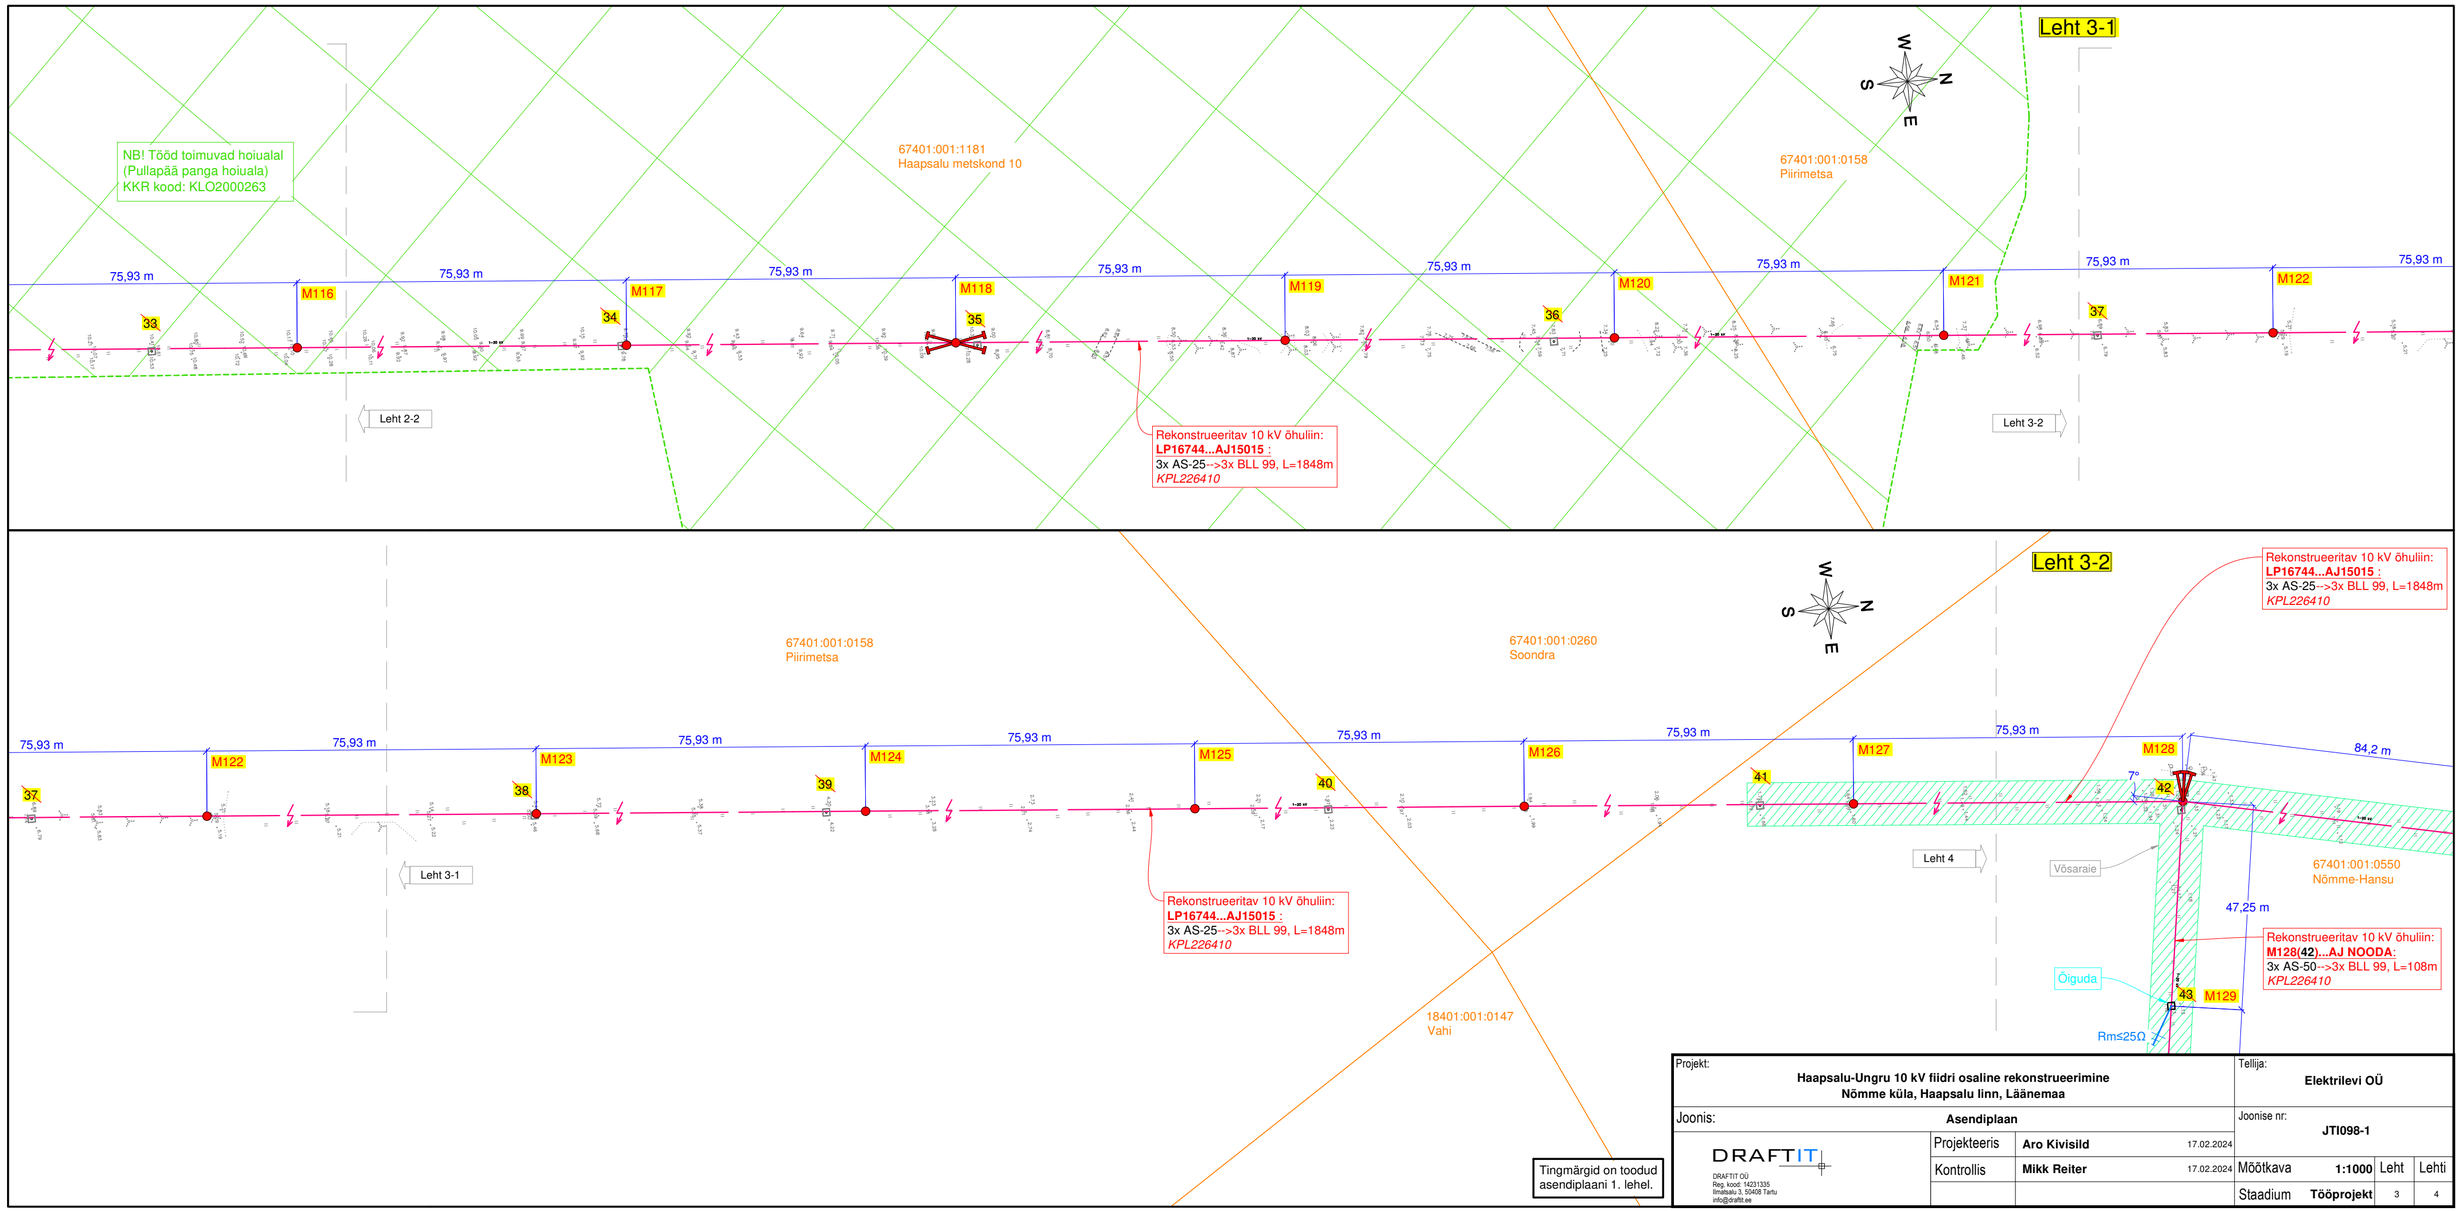
Leht 3-1
NB! Tööd toimuvad hoiualal
(Pullapää panga hoiuala)
KKR kood: KLO2000263
67401:001:1181
Haapsalu metskond 10
67401:001:0158
Piirimetsa
75,93 m
M116
M117
M118
M119
M120
M121
M122
33
34
35
36
37
Leht 2-2
Leht 3-2
Rekonstrueeritav 10 kV õhuliin:
LP16744...AJ15015 :
3x AS-25-->3x BLL 99, L=1848m
KPL226410
Leht 3-2
67401:001:0158
Piirimetsa
67401:001:0260
Soondra
M122
M123
M124
M125
M126
M127
M128
37
38
39
40
41
42
84,2 m
7°
Leht 3-1
Leht 4
Võsaraie
67401:001:0550
Nõmme-Hansu
47,25 m
Rekonstrueeritav 10 kV õhuliin:
M128(42)...AJ NOODA:
3x AS-50-->3x BLL 99, L=108m
KPL226410
Õiguda
43
M129
Rm≤25Ω
18401:001:0147
Vahi
Tingmärgid on toodud asendiplaani 1. lehel.
Projekt:
Haapsalu-Ungru 10 kV fiidri osaline rekonstrueerimine
Nõmme küla, Haapsalu linn, Läänemaa
Tellija:
Elektrilevi OÜ
Joonis:
Asendiplaan
Joonise nr:
JTI098-1
DRAFTIT
DRAFTIT OÜ
Reg. kood: 14231335
Ilmatsalu 3, 50406 Tartu
info@draftit.ee
Projekteeris
Aro Kivisild
17.02.2024
Kontrollis
Mikk Reiter
17.02.2024
Mõõtkava
1:1000
Leht
3
Lehti
4
Staadium
Tööprojekt