



Mahasõidu tüüpristlõige

M 1:100

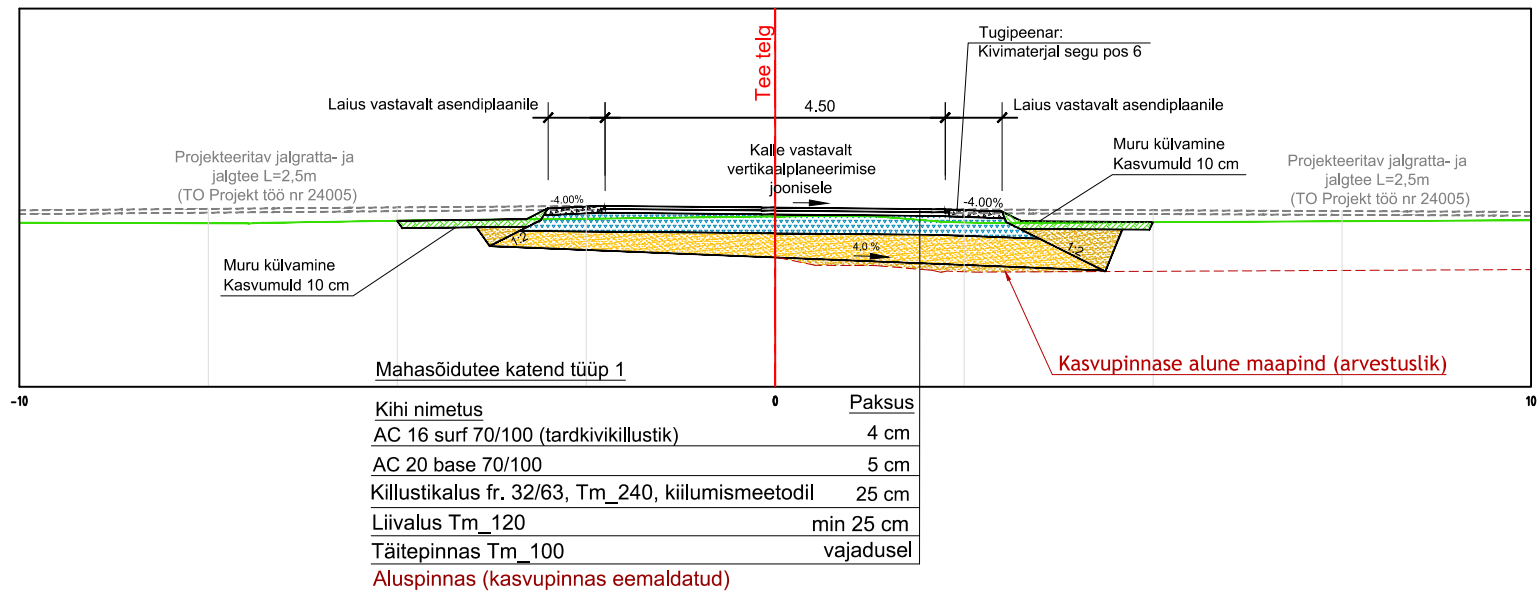

Mahasõidutee kokkuvõik oleva kruusateega

M 1:100

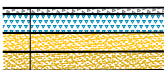

Mahasõidutee kokkuvõik katend tüüp 2

| Kihi nimetus | Paksus |
|---|-----------|
| Optimaalse terakoostisega segu 6 | 10 cm |
| Killustikalus fr. 32/63, kiilumismeetodil | 25 cm |
| Liivalus Tm_120 | min 25 cm |
| Täitepinnas Tm_100 | vajadusel |
| Aluspinnas (kasvupinnas eemaldatud) | |

| | | | | | | | | | |
|--|----------|----------------|------------|--------------------------------------|-------------------|---|-----------------|--|------------|
| TELLUJA AÜ KALAVERE MAJAK | | | | | | TO Projekt TO Projekt OÜ Registrikood: 12772446 e-post info@toprojekt.ee | | | |
| TÖÖ NIMETUS Harju maakonnas Jõelähtme vallas Kallavere külas Ülgase tee 2 kinnistu mahasõitude põhiprojekti koostamine | | | | | | PROJEKTIJUHT | P. Okk | | 09.12.2025 |
| JOONISE NIMETUS Ristlõiked | | | | | | KONTROLLIJA | P. Okk | | 09.12.2025 |
| | | | | | | PROJEKTEERIJ | P. Okk | | 09.12.2025 |
| TÖÖ NR 25016 | KÕITE NR | STAADIUM PP | OBJEKTI NR | PROJEKTI OSA - JOONISE NR TL-6-02 | MÕÖTKAVA 1:100 | FAIL | 25016_PP_TL.dwg | | |