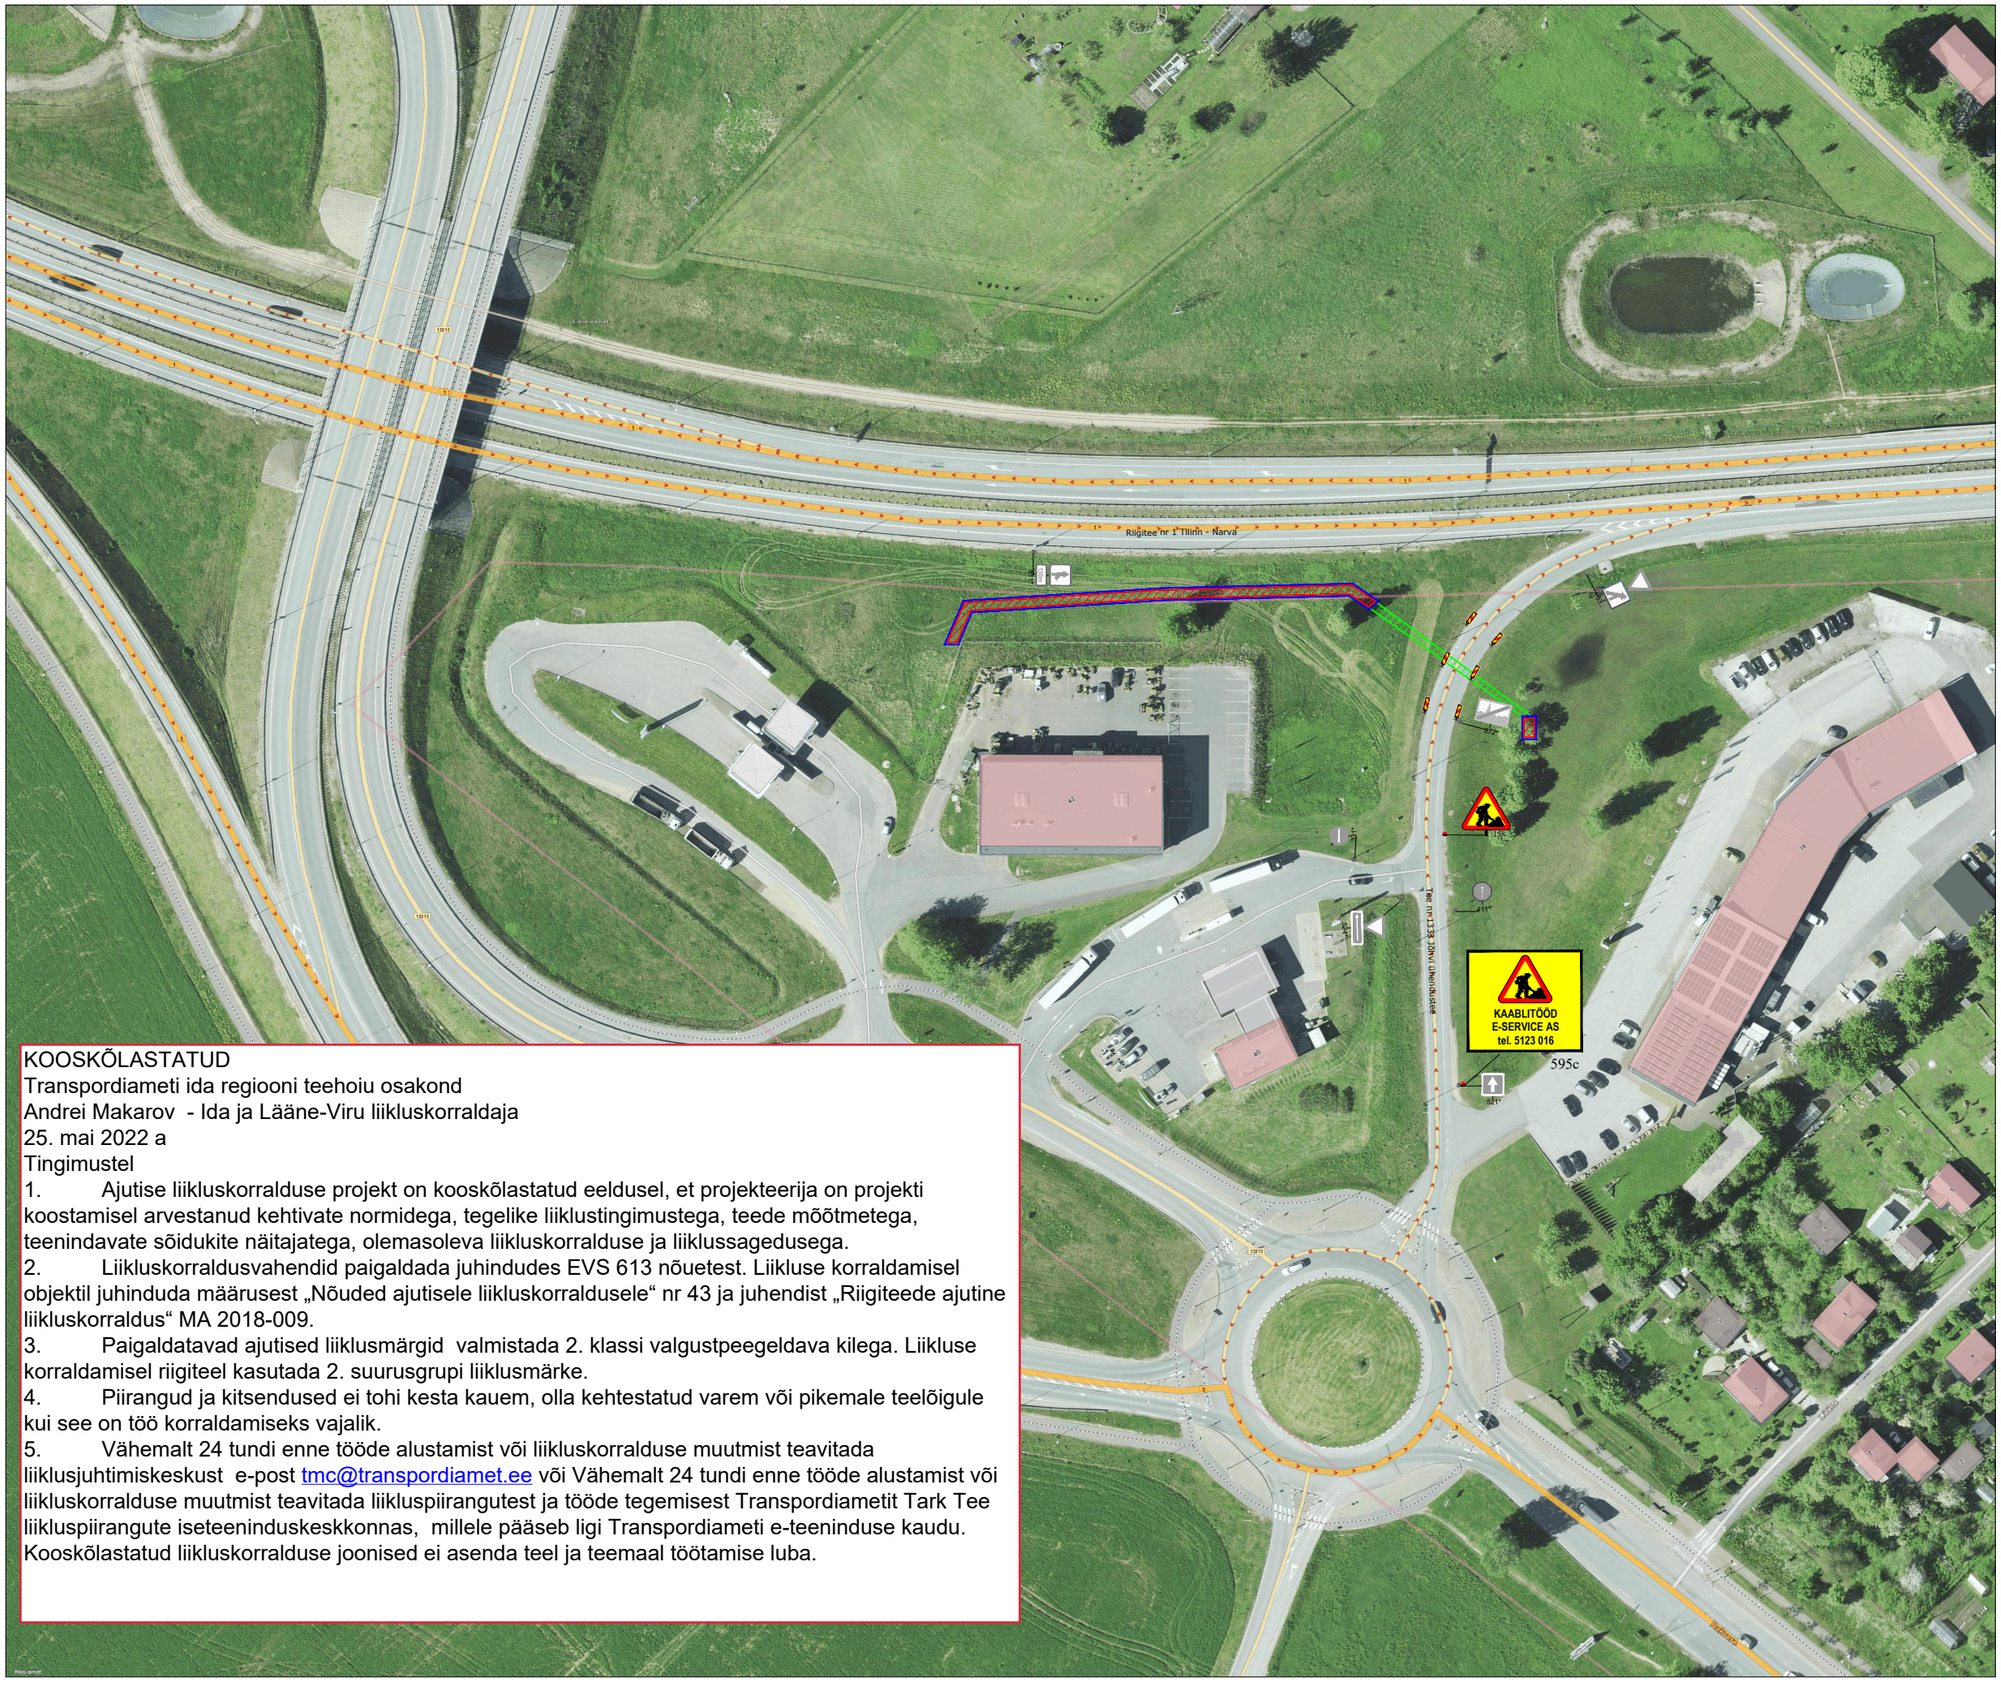

KOOSKÕLASTATUD
Transpordiameti ida regiooni teehoiu osakond
Andrei Makarov - Ida ja Lääne-Viru liikluskorraldaja
25. mai 2022 a
Tingimustel

1. Ajutise liikluskorralduse projekt on kooskõlastatud eeldusel, et projekteerija on projekti koostamisel arvestanud kehtivate normidega, tegelike liiklustingimustega, teede mõõtmetega, teenindavate sõidukite näitajatega, olemasoleva liikluskorralduse ja liiklussagedusega.
2. Liikluskorraldusvahendid paigaldada juhindudes EVS 613 nõuetest. Liikluse korraldamisel objektil juhinduda määrusest „Nõuded ajutisele liikluskorraldusele“ nr 43 ja juhendist „Riigiteede ajutine liikluskorraldus“ MA 2018-009.
3. Paigaldatavad ajutised liiklusmärgid valmistada 2. klassi valgustpeegeldava kilega. Liikluse korraldamisel riigiteel kasutada 2. suurusgrupi liiklusmärke.
4. Piirangud ja kitsendused ei tohi kesta kauem, olla kehtestatud varem või pikemale teelõigule kui see on töö korraldamiseks vajalik.
5. Vähemalt 24 tundi enne tööde alustamist või liikluskorralduse muutmist teavitada liiklusjuhtimiskeskust e-post tmc@transpordiamet.ee või Vähemalt 24 tundi enne tööde alustamist või liikluskorralduse muutmist teavitada liikluspiirangutest ja tööde tegemisest Transpordiametit Tark Tee liikluspiirangute iseteeninduskeskkonnas, millele pääseb ligi Transpordiameti e-teeninduse kaudu.
Kooskõlastatud liikluskorralduse joonised ei asenda teel ja teemaal töötamise luba.

Ramudden
WORK ZONE SAFETY
Ramudden OÜ, Reg. kood 12969700
Artelli 16/18, Tallinn.
Telefon: +372 622 9530 E-post:info@ramudden.ee

Projekti nimetus:
Jõhvi Alexela ajutine liikluskorraldus

Joonise nimetus:
Ajurine liikluskorraldus

Objekti asukoht:
Tee nr 1333 Jõhvi ühendustee (km 0,127), Jõhvi linn, Jõhvi vald, Ida-Viru maakond

Märkused:
* AKÖL: 341 autot ööpäevas
* Jõhvi Alexela liitumine keskpinge elektrivõrguga
* Avatud kaevik piirata piirdeaiaga

Kuupäev	Töö nr.	Joonise nr.
25.05.2022	TLM220523-1	1

Tellija	**E-Service AS** **Marek Kruusenvald, 5123 016**
Cad proj.	M.Velt, Tel: +372 58 711 100
Kontrollis	M.Küla, Tel: +372 525 9728
Tegevusluba nr ELK000084	

TINGMÄRGID:

- Töötsoon
- Kinnisel meetodil
- Piirdeaed
- Ajutine liiklusmärk
- Ajutine liiklusmärgi post
- Ol.olev liiklusmärk
- Ol.oleva liiklusmärgi post
- Ajutine liiklusmärk vajadusel