



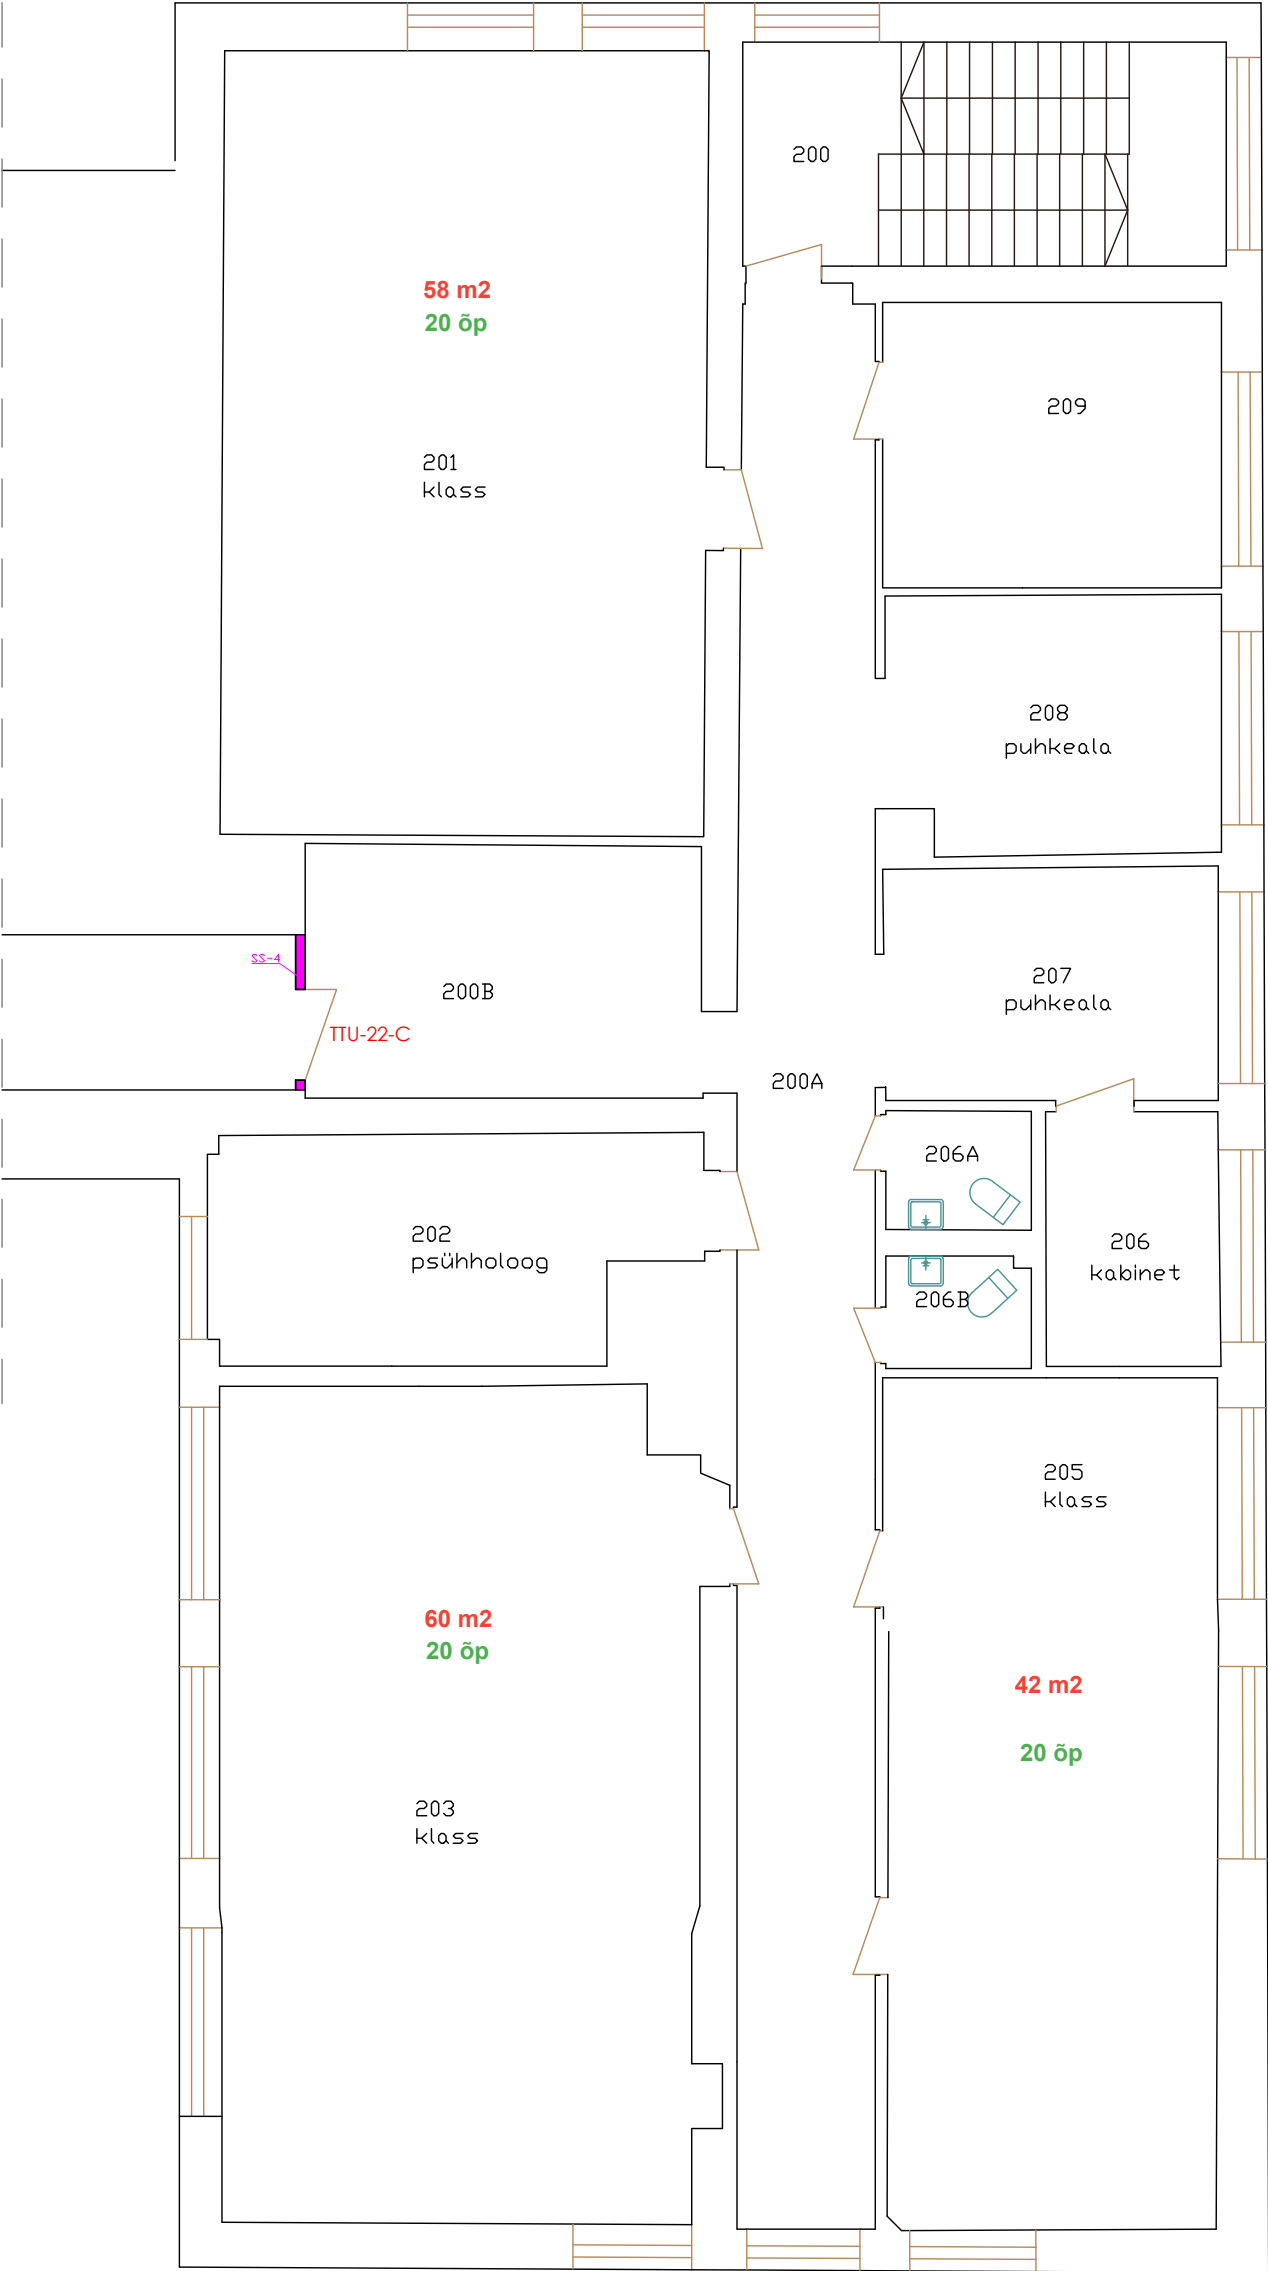

SS-4 rekonstrueeritav tulekindel kipsplaatsein EI-60


Objekti nimetus		Joonise nimetus	
Auna tn 6, C korp		C korpuse 2. korrus	
Töö nr:		Joonestaja:	
Joonise nr:		M. Pukk	
Möötkava:		Projekti staadium:	
1:100		Kuupäev:	
		20.07.2025	

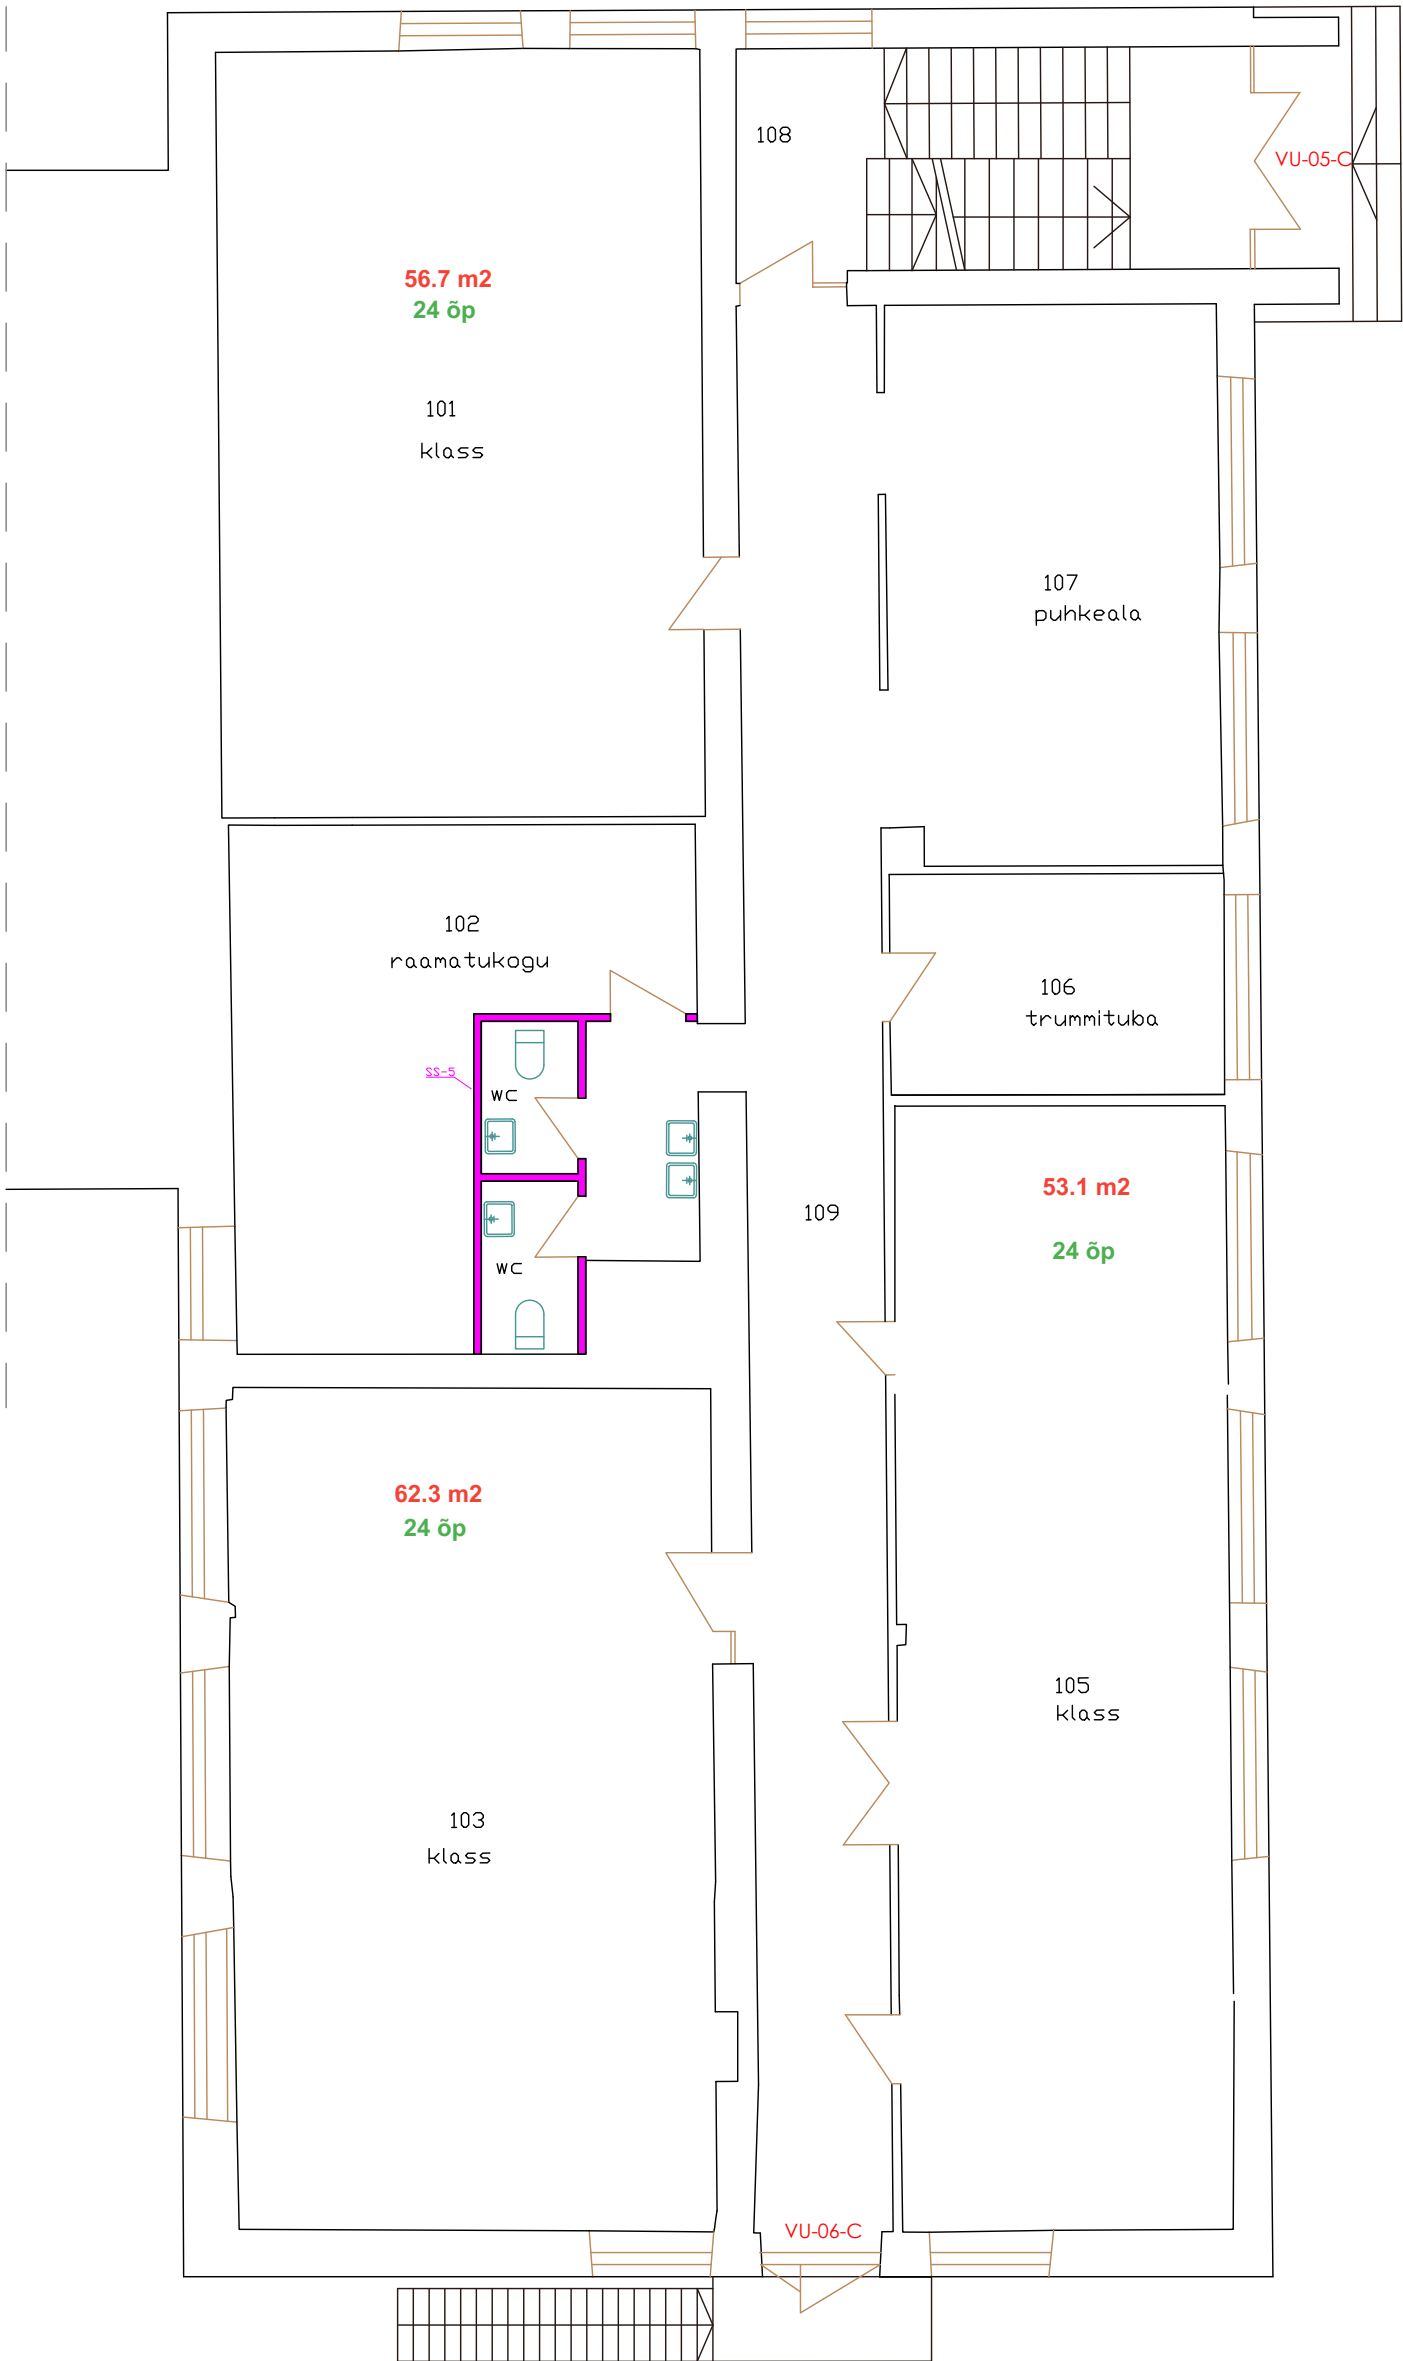


SS-5 uus kipsplaatsein

Objekti nimetus Auna tn 6, C korp			Joonise nimetus C korpuse 1. korrus	
Töö nr:			Joonestaj: M. Pukk	
Joonise nr:			Projekti staadium:	
Möötkava:			Kuupäev:	
1:100			20.07.2025	

1

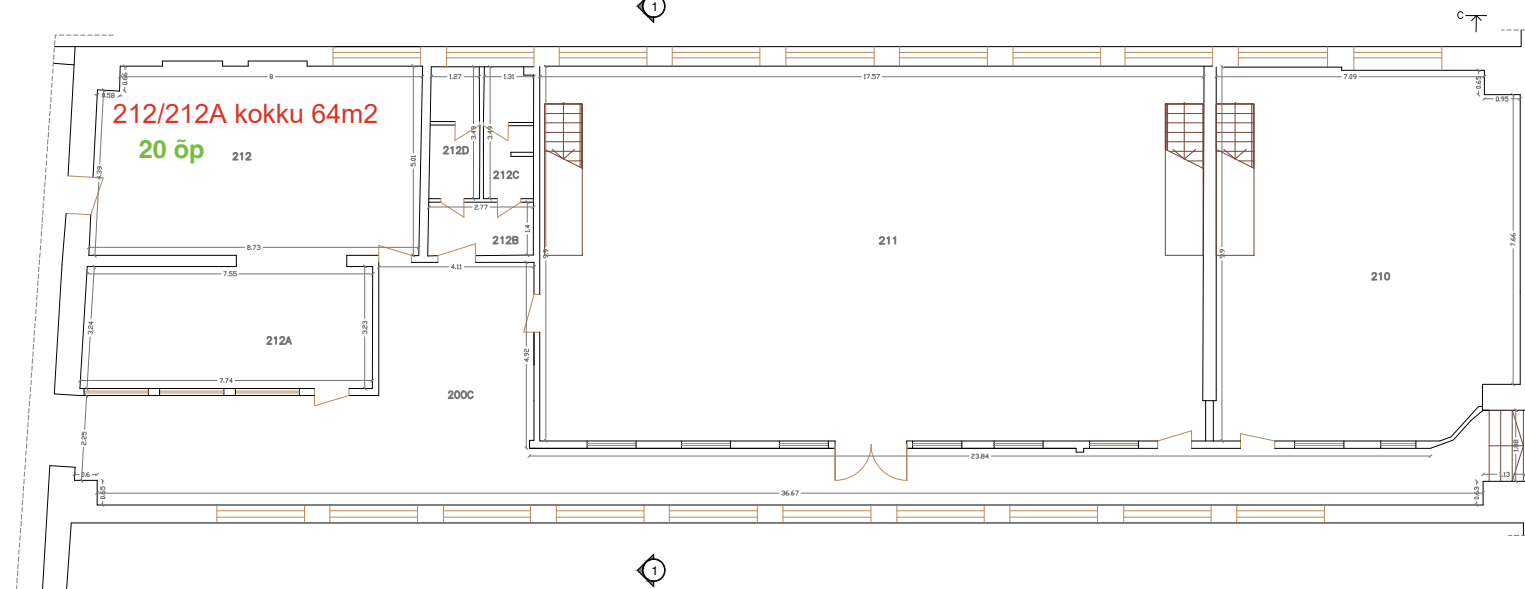

1

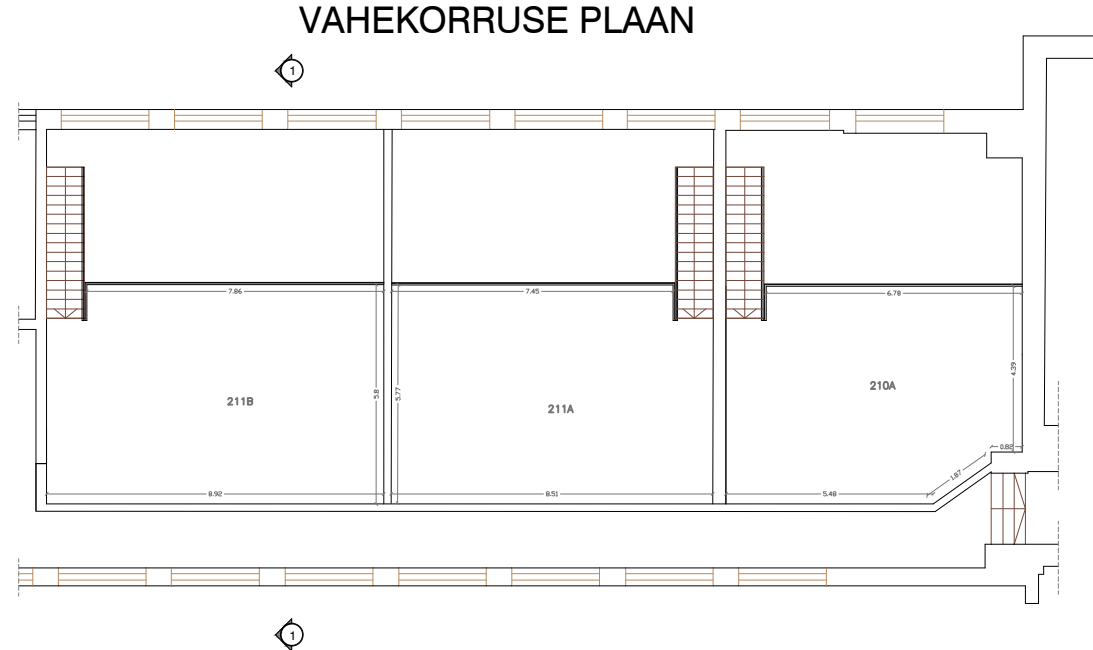

1. Alusjoonisena on kasutatud: HADES GEODEESIA // E2045
2. Geodeesia 24 OÜ poolt mõõdistatud ala on näidatud kihil "G24_uuendus"

Geodeesia24

ARU 10 / AUNA 6, KORPUS B

Aru 10 / Auna tn 6, Põhja-Tallinna LO, Tallinna linn, Harju maakond

Joonise nimetus:	II KORRUSE PLAAN
------------------	------------------

Mõõtkava:	1:200
-----------	-------


Töö nr:	Staadium:	Kuupäev:
5033-21	MÕÕDISTUS	26.05.2021

Leht:	3
-------	---



SS-3 uus tulekindel kipsplaatsein EI-60

Objekti nimetus		Joonise nimetus	
Auna tn 6, A korpus		A korpuse 4. korrus	
Töö nr:		Joonestaj:	
Joonise nr:		M. Pukk	
Möötkava:		Projekti staadium:	
1:200		Kuupäev:	
		20.07.2025	

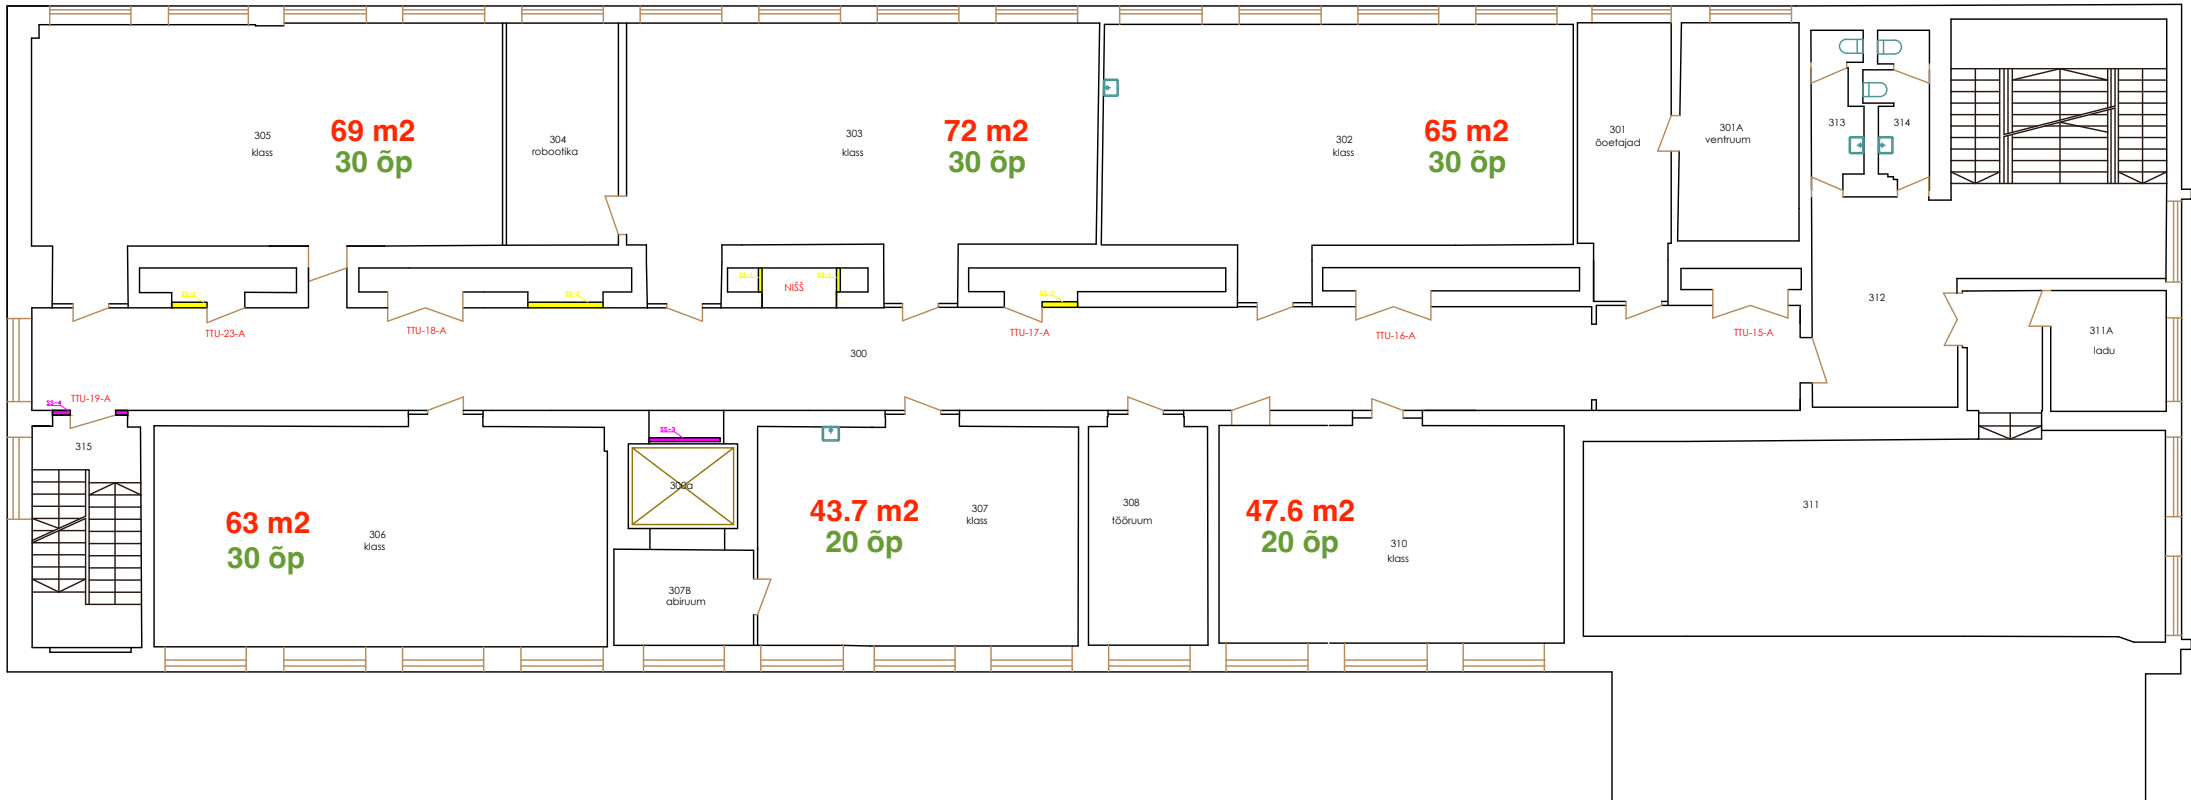


- SS-1 Bauroc kergplakksein 100mm
- SS-2 Bauroc kergplakksein 150mm
- SS-3 uus tulekindel kipsplaatsein EI-60
- SS-4 rekonstrueeritav tulekindel kipsplaatsein EI-60

Objekti nimetus		Joonise nimetus	
Auna tn 6, A korpus		A korpuse 3. korrus	
Töö nr:		Joonestaja:	
Joonise nr:		M. Pukk	
Mõõtkava:		Projekti staadium:	
1:200		Kuupäev:	
		20.07.2025	



- SS-1 Bauroc kergplakksein 100mm
- SS-2 Bauroc kergplakksein 150mm
- SS-3 uus tulekindel kipsplaatsein EI-60
- SS-4 rekonstrueeritav tulekindel kipsplaatsein EI-60

Objekti nimetus		Joonise nimetus	
Auna tn 6, A korpus		A korpuse 2. korrus	
Töö nr:		Joonestas:	
Joonise nr:		M. Pukk	
Möötkava:		Projekti staadium:	
1:200		Kuupäev:	
		20.07.2025	

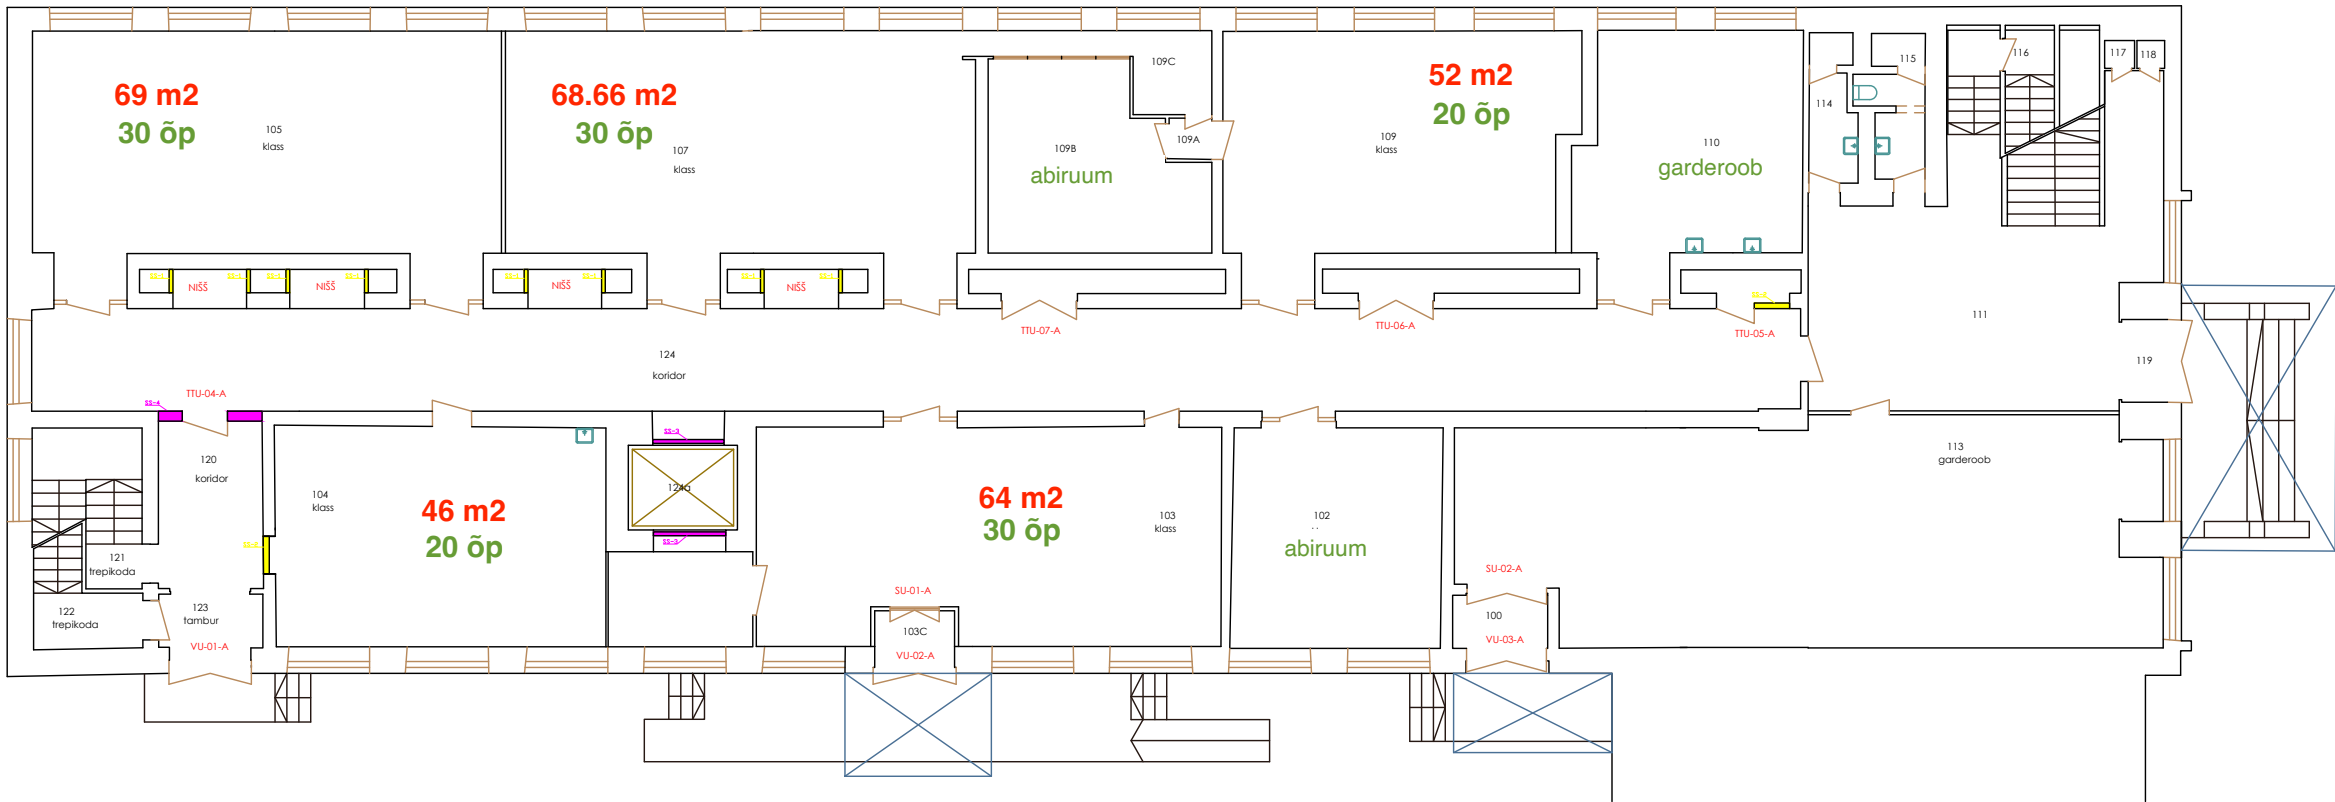

- SS-1 Bauroc kergplaksein 100mm
- SS-2 Bauroc kergplaksein 150mm
- SS-3 uus tulekindel kipsplaatsein EI-60
- SS-4 rekonstrueeritav tulekindel kipsplaatsein EI-60

Objekti nimetus Auna tn 6, A korpus		Joonise nimetus A korpuse 1. korrus	
Töö nr:		Joonise nr:	
Möötkava:		1:200	
Projekt staadium:		Kuupäev:	
		20.07.2025	