




Fail: S:\Joonised projektid\Ajutine liikluskorraldus\DWG skeemid\2025\TP_TL-1_Eesti_meistrivõistlused_(Jüri)_v2.dwg




Tingmärgid:

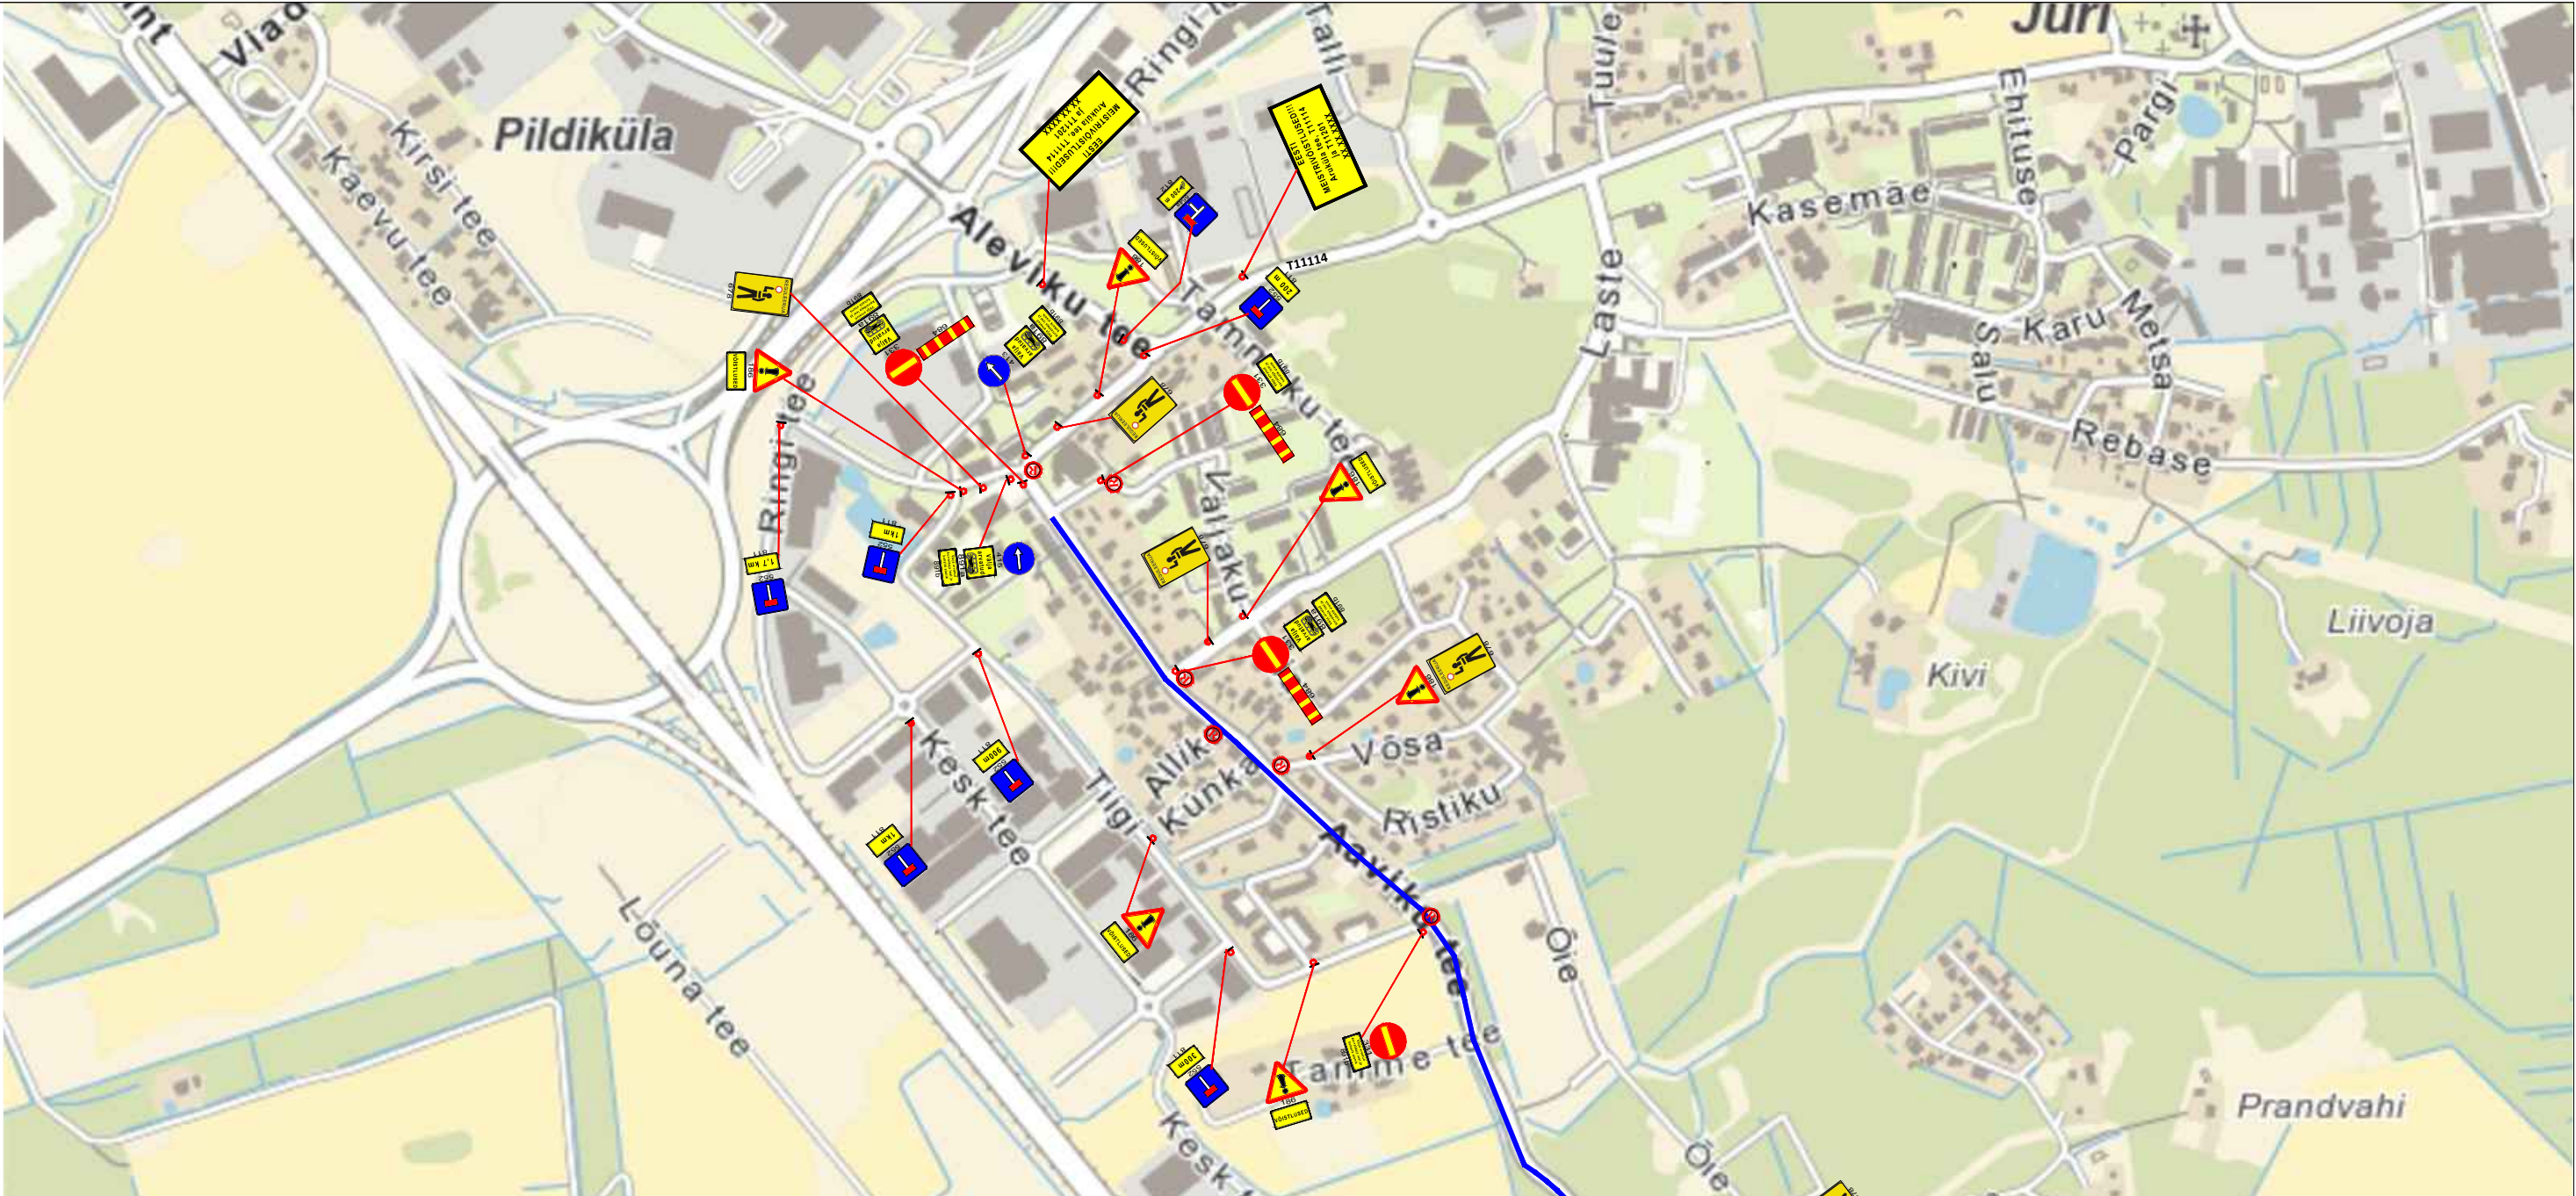


Projekteeritud ajutine liikluskorraldus



Liiklusreguleerija



Võistlustustrass



Olemasolev statsionaarne liikluskorraldus

Märkused:

- Enne joonisel toodud liikluskorraldusvahendite paigaldamist kooskõlastada joonis Transpordiametis ja kohalikus omavalitsuses.
- Töötsooni tähistamisel lähtuda Majandus- ja taristuministri määrusest nr 43 "Nõuded ajutisele liikluskorraldusele".

 <div>AS Signaal TM Liimi 3, Tallinn 10621 Tel 656 3532 signaal@signaal.ee ELK000009, EEP002572</div>			Joonis	Ajutise liikluskorralduse joonis		
			Projekt	Eesti meistrivõistlused		
Projekteerija	C.Müür		Asukoht	Jüri, Harjumaa		
Projekteerija	K.Skljarova	Tel 5326 8672	Tellija	MTÜ CFC Spordiklubi		
Assistent	M.Põiklik		Töö nr	14686	Staadium	Joonise nr [nr-leht(lehti)]
Kuupäev	02.04.2025	Mõõtkava	Tööprojekt	TL-1-2(5)		