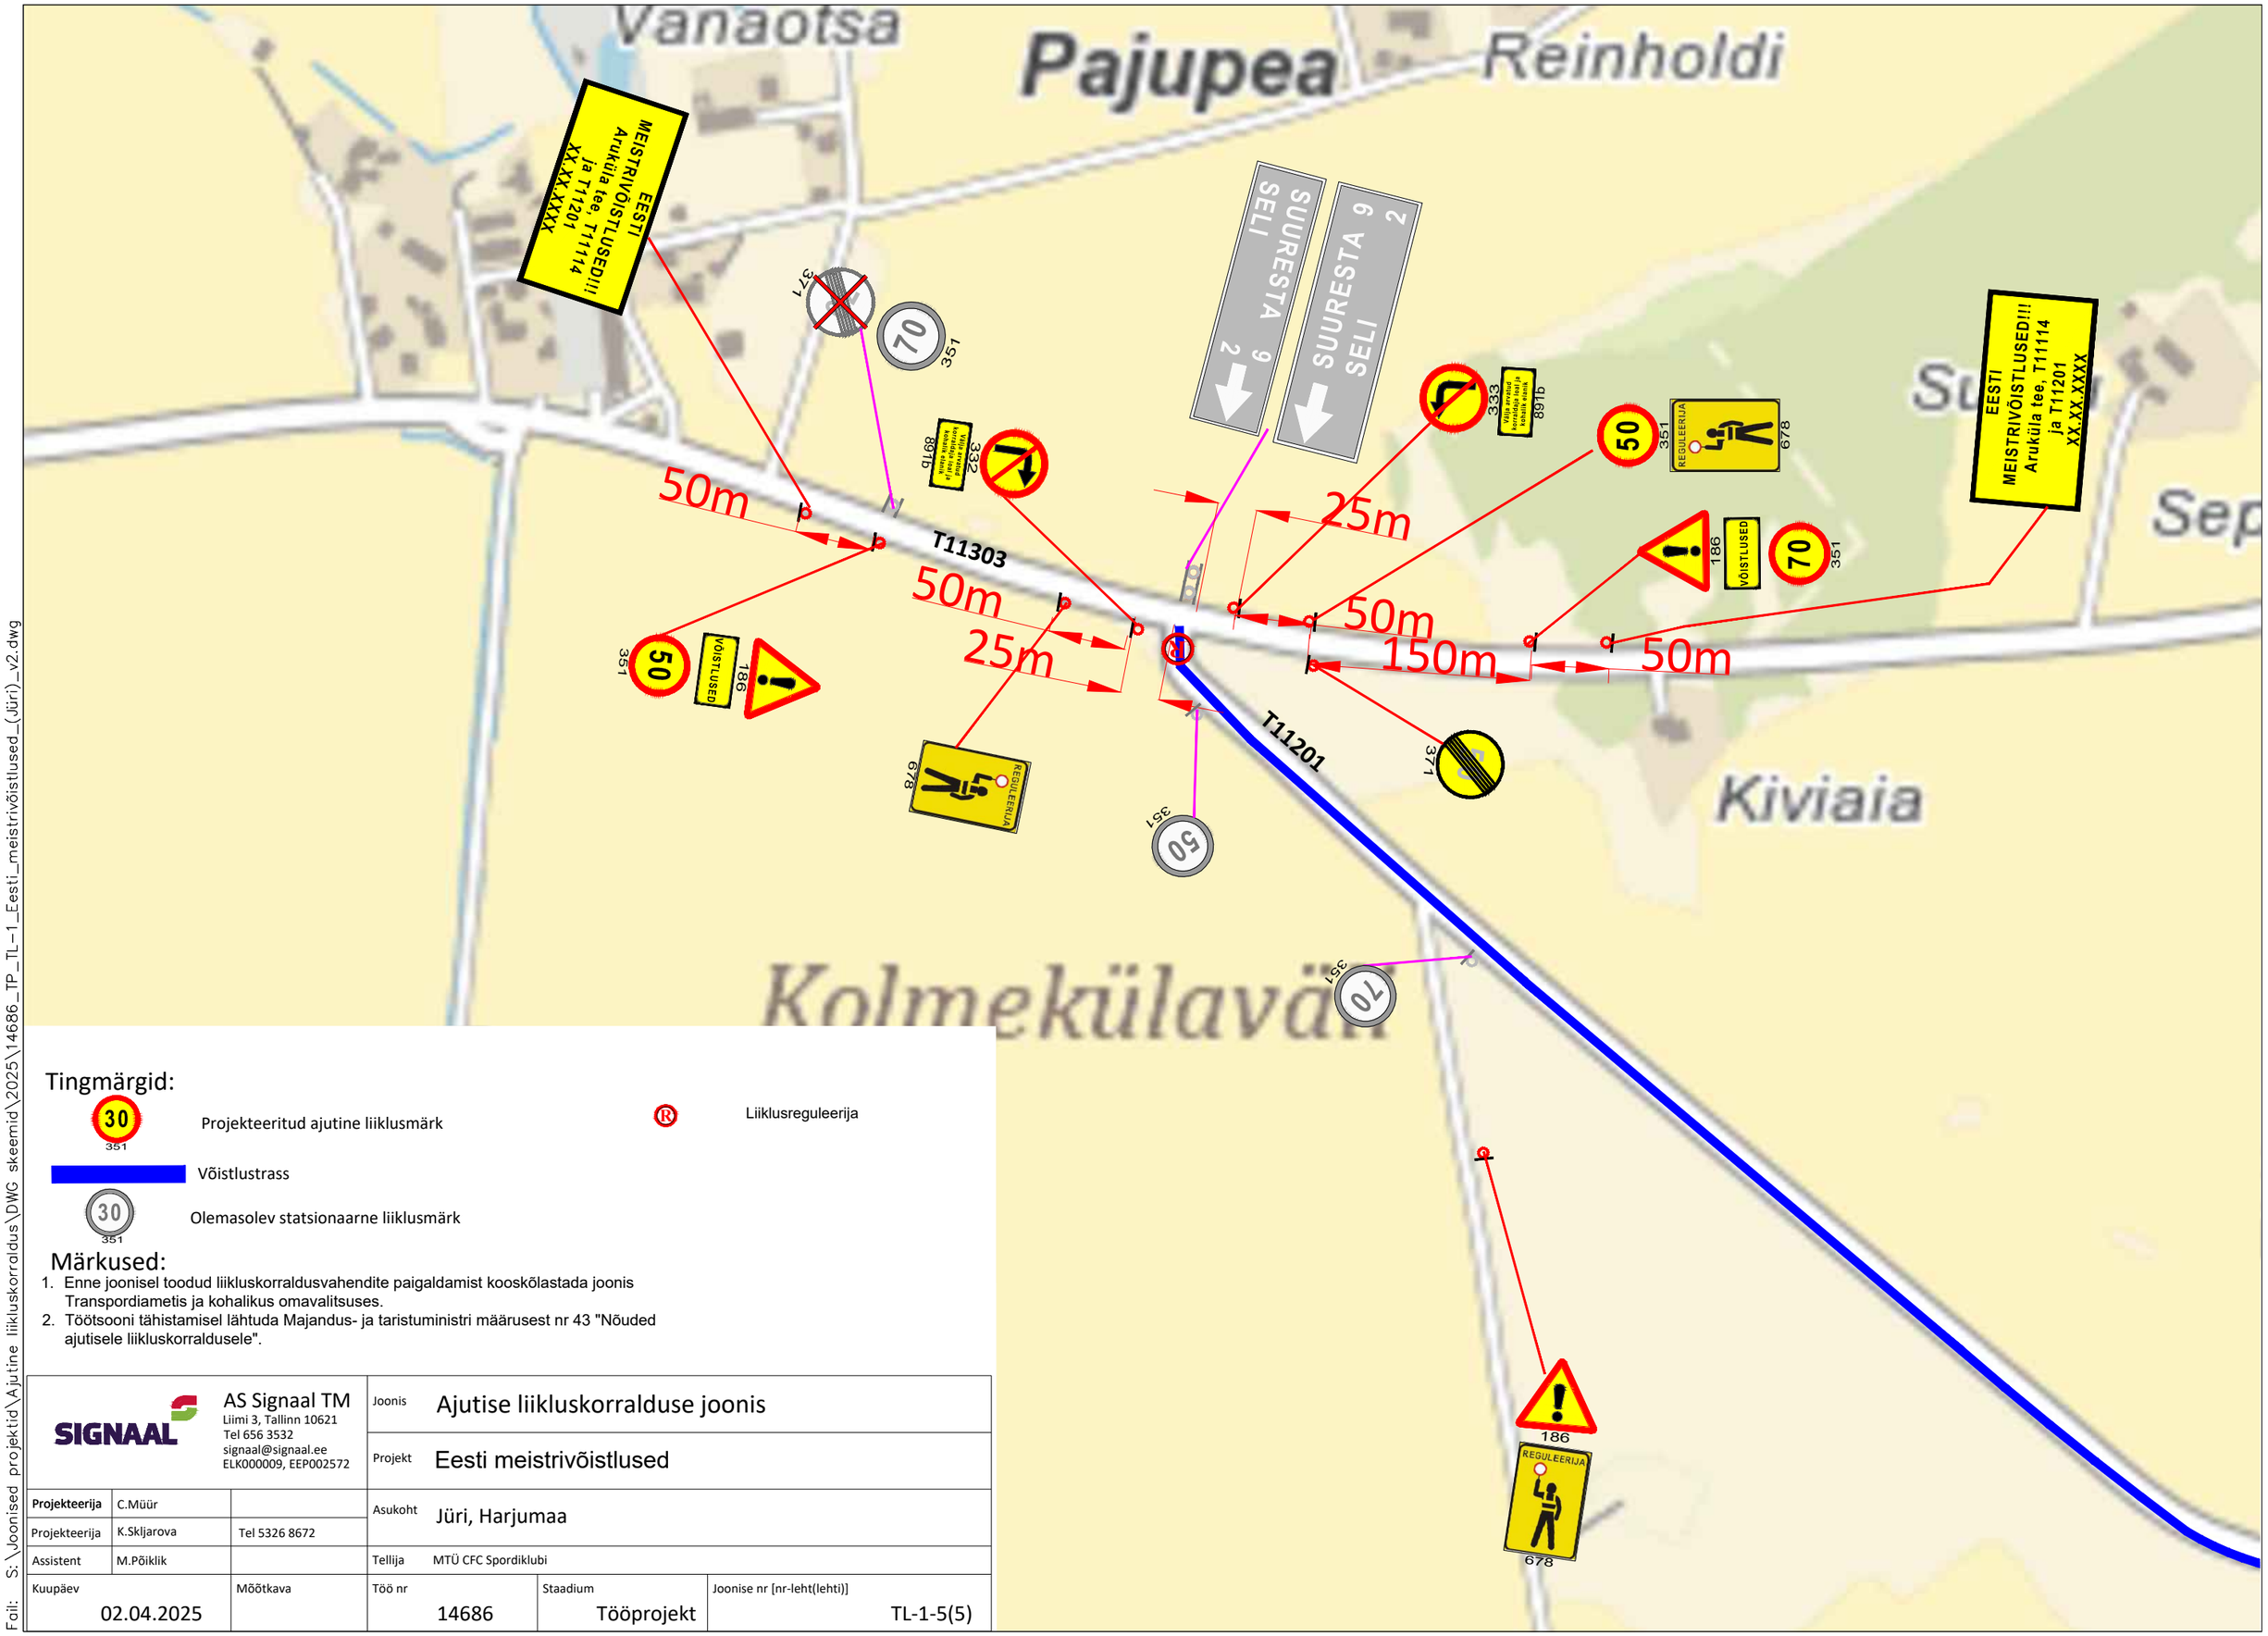

Tingmärgid:

30 (351) — Projekteeritud ajutine liiklusmärk

Võistlustrass

30 (351) — Olemasolev statsionaarne liiklusmärk

® — Liiklusreguleerija

Märkused:

1. Enne joonisel toodud liikluskorraldusvahendite paigaldamist kooskõlastada joonis Transpordiametis ja kohalikus omavalitsuses.
2. Töötsooni tähistamisel lähtuda Majandus- ja taristuministri määrusest nr 43 "Nõuded ajutisele liikluskorraldusele".

SIGNAAL	AS Signaal TM Liimi 3, Tallinn 10621 Tel 656 3532 signaal@signaal.ee ELK000009, EEP002572		Joonis	Ajutise liikluskorralduse joonis	
			Projekt	Eesti meistrivõistlused	
Projekteerija	C.Müür		Asukoht	Jüri, Harjumaa	
Projekteerija	K.Skljarova	Tel 5326 8672			
Assistent	M.Põiklik		Tellija	MTÜ CFC Spordiklubi	
Kuupäev 02.04.2025	Mõõtkava		Töö nr 14686	Staadium Tööprojekt	Joonise nr [nr-leht(lehti)] TL-1-5(5)

Fail: S:\Joonised projektid\Ajutine liikluskorraldus\DWG skeemid\2025\14686_TP_TL-1_Eesti_meistrivõistlused_(Jüri)_v2.dwg