


# Isikliku kasutusõiguse seadmise asendiplaan

| IKÕ ala Pos. nr. (plaanil) | Kinnistu registriosa nr. | Katastriüksuse tunnus, nimi ja sihtotstarve                            | IKÕ ala pindala (m <sup>2</sup> ) |
|----------------------------|--------------------------|--|-----------------------------------|
| Pos_15                     | 24675250                 | 89901:001:2641; 49 Imavere - Viljandi - Karksi-Nuia tee; transpordimaa | 119                               |

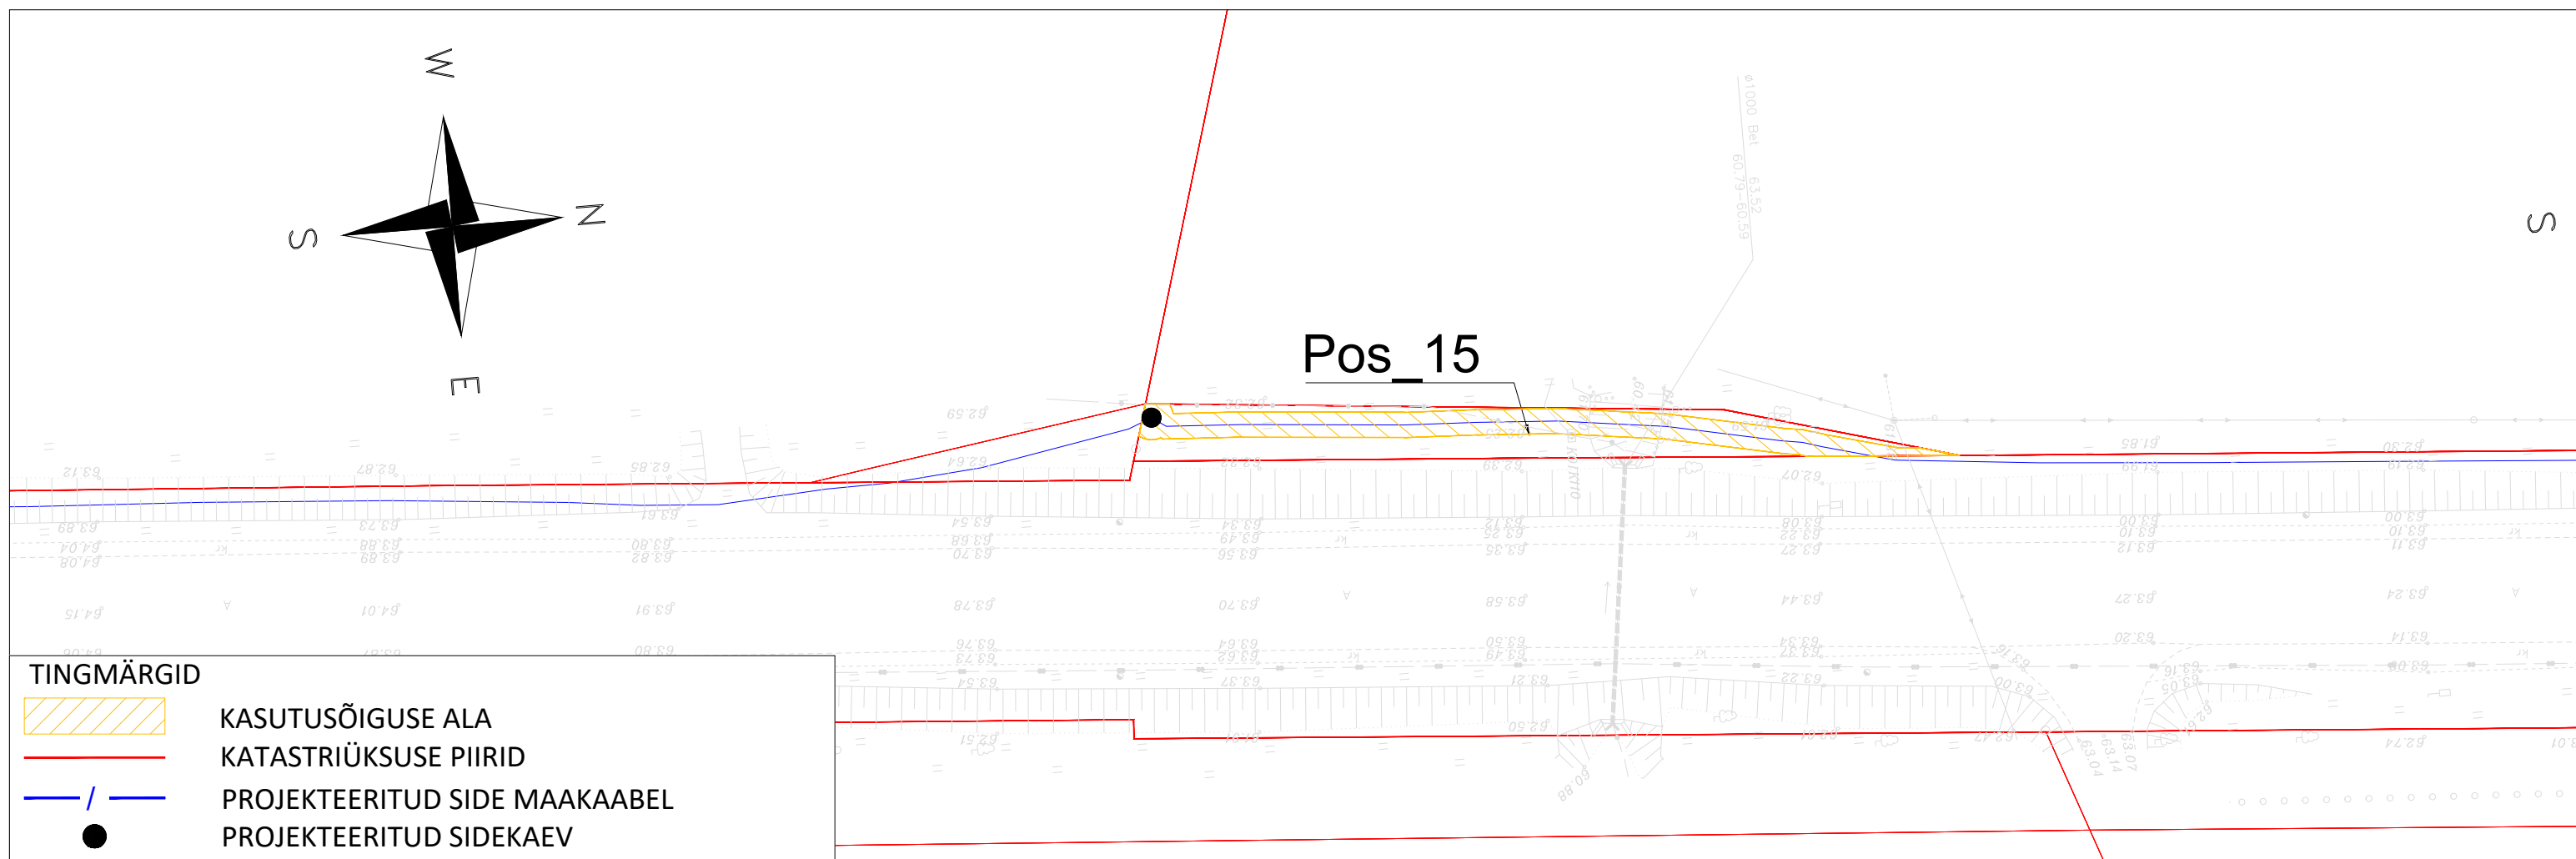

|                          |  |                     |                          |                       |
|--------------------------|--|---------------------|--------------------------|-----------------------|
| Projekti nimi / aadress: | Passiivse elektroonilise side juurdepääsuvõrgu rajamine Intsu küla, Viljandi vald, Viljandi maakond (VT1937) |                     |                          | Töö nr. VT1937        |
| Koostanud:               | Allspark OÜ<br>K.-E. Mäemurd   | Mõõtkava<br>1 : 500 | Leht / formaat<br>8 / A3 | Kuupäev<br>27.03.2025 |