



- TINGMÄRGID:
- Projekteeritud Kaablikaitsetoru 450N (8 toru trass)
 - Projekteeritud Kaablikaitsetoru 450N (4 toru trass)
 - Projekteeritud Kaablikaitsetoru 750N (8 toru trass)
 - Projekteeritud Kaablikaitsetoru 1250N (4 toru trass)
 - Olemasolev KP õhuliin
 - Olemasolev KP maakaabel
 - Olemasolev MP maakaabel
 - Olemasolev MP õhuliin
 - Olemasolev side õhuliin
 - Olemasolev sidekaabel
 - Olemasolev sidetrass
 - Kinnistu piir
- TINGMÄRGID K-Projekt AS nr. 23075:
- Projekteeritud raieala
 - Signaalkaabli kaitsevöönd
 - Maantee kaitsevöönd
 - Raudtee kaitsevöönd

MÄRKUSED:

- Projekt on koostatud lähtuvalt Gone Power OÜ lähteülesandest.
- Lähemal kui 2,0 m kõrghaljastusest teostada kaevetööd käitsi.
- Pärast kaevetööd taastada pinnase endine olukord ning korradada ehitusjälged. Pinnase täitmise arvestada hilisemat vajumist, tagasitõrjast pinnas tihendamata.
- Trasside rajamisel arvestada kooskõlastuste tingimustega.
- Käesolevat joonist käsitleda lahutamatu osana projektidokumentatsiooni teiste jooniste ning projekti seletuskirjaga.
- Projekti asendiplaani koostamiseks on kasutatud:
 - Geoalus OÜ poolt koostatud geodeetilist asendiplaani nr. 24-G341; kuup.: 27.08.2024 (koordinaadid L-EST97 ja kõrgused EH2000 süsteemis
 - K-Projekt AS poolt koostatud eelprojekti asendiplaani nr. 23075

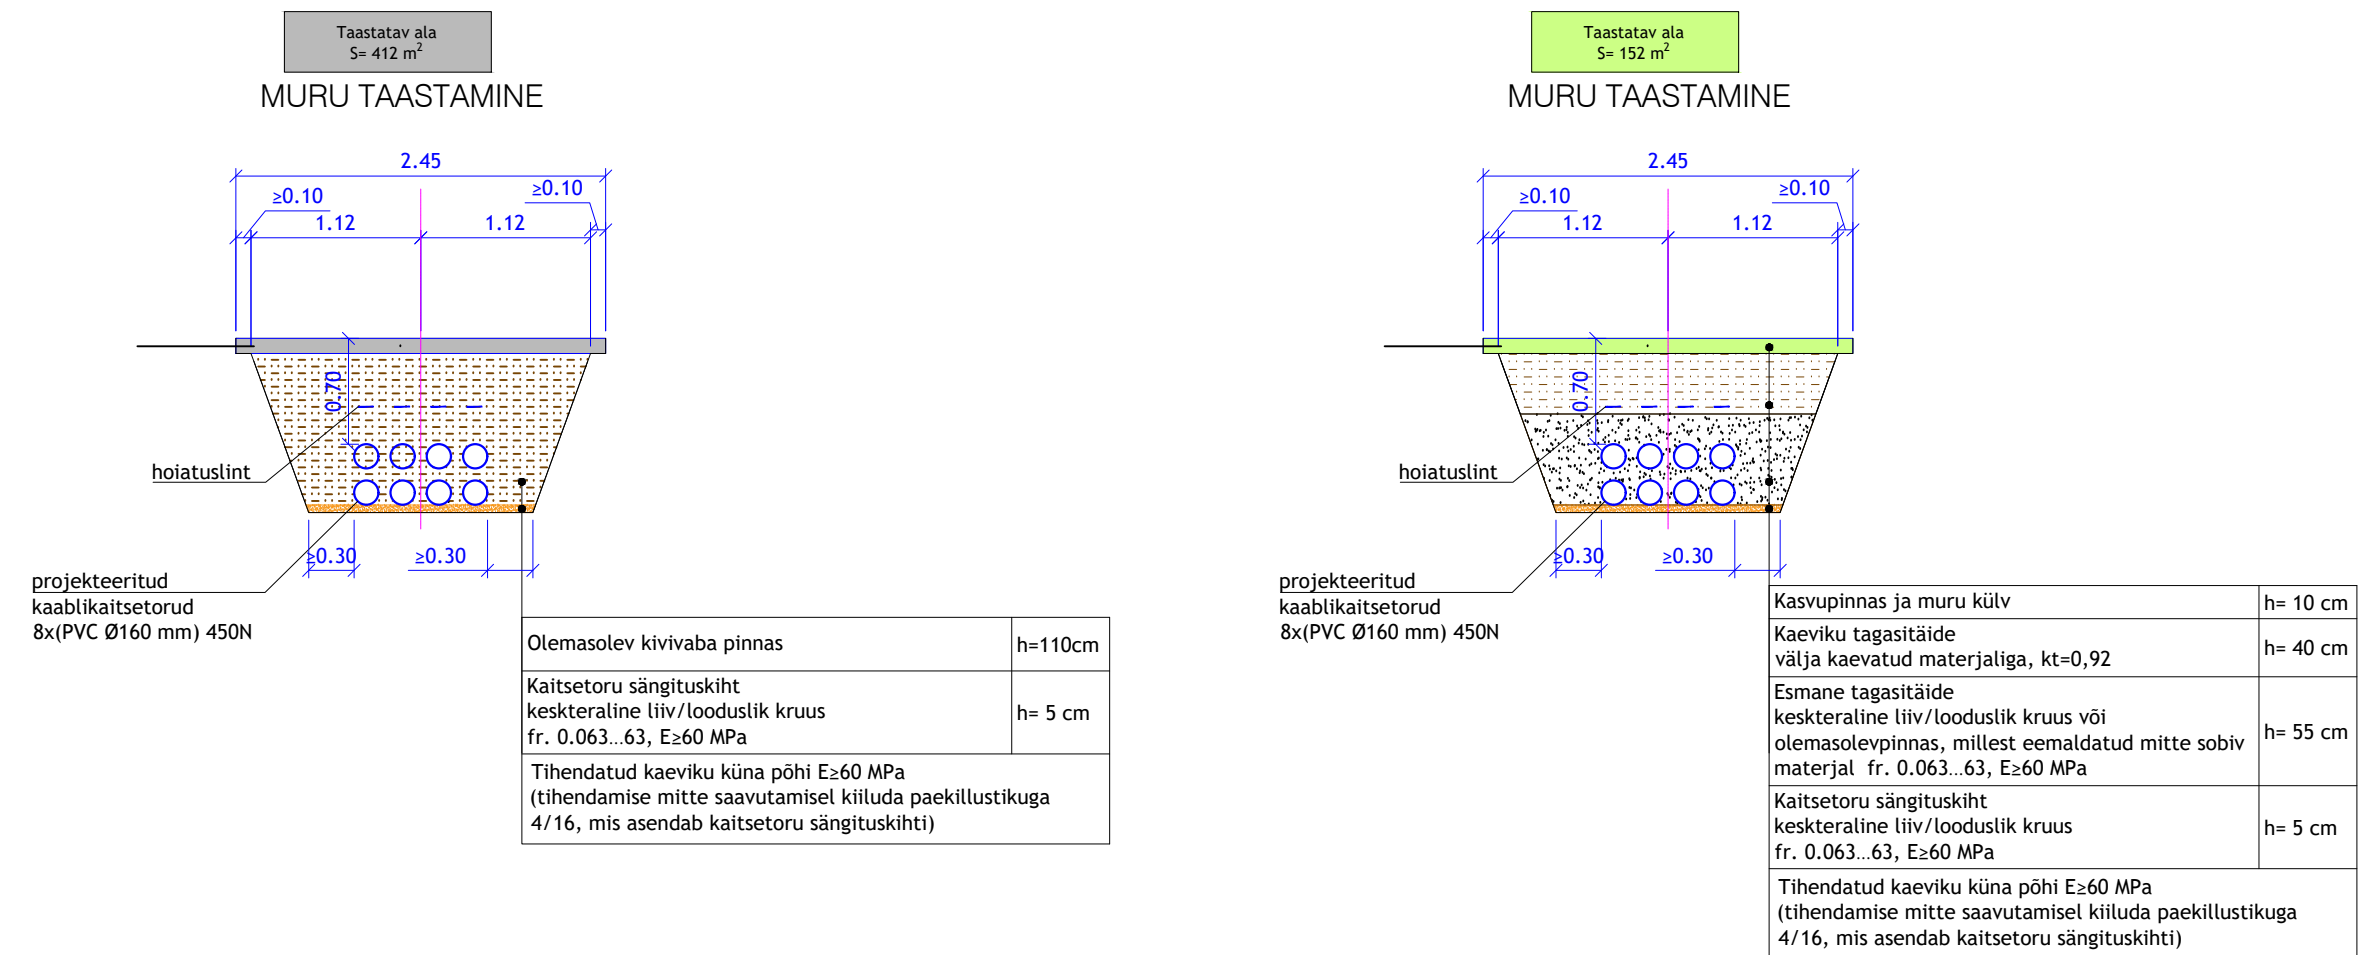

Tellija: Gone Power OÜ			Joonis: Katete taastamise asendiplaan	Joonise nr. EL-03	Mootkava 1:500/A1	Leht 1/1
Staadium	Tööprojekt		Töö nimetus: Gone Power suletud jaotusvõrgu pikendus	Muudatus	Kuupäev	
Koostas	H. Turja					
Kontrollis	H. Turja					
Töö nr. 24_1339-1			Aadress: Paldiski, Lääne-Harju vald, Harju maakond	<div> Salve 26.09.2024 Tel.: (+372) 701 066 E-post: elektrood@e-service.ee</div>		
Kuupäev	27.09.2024		24_1339-1_TP_EL-03_KATTED_240927_HT			