



Patupera – Saare tee ristumiskoha ristprofiil M1:100
Lõige A–A

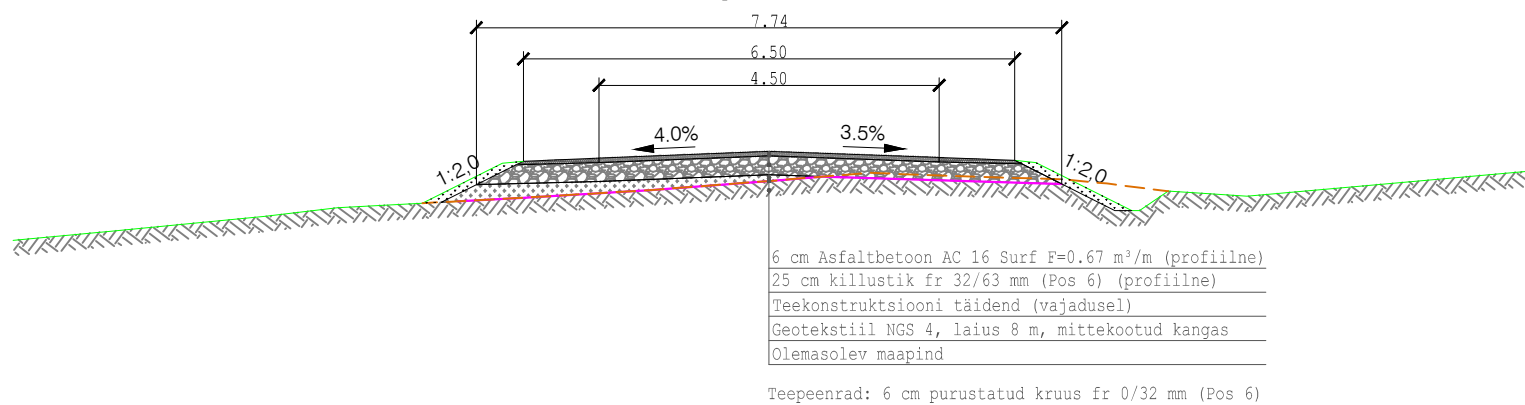


Patupera – Saare tee ristumiskoha pikiprofiil M1:100
Lõige B–B

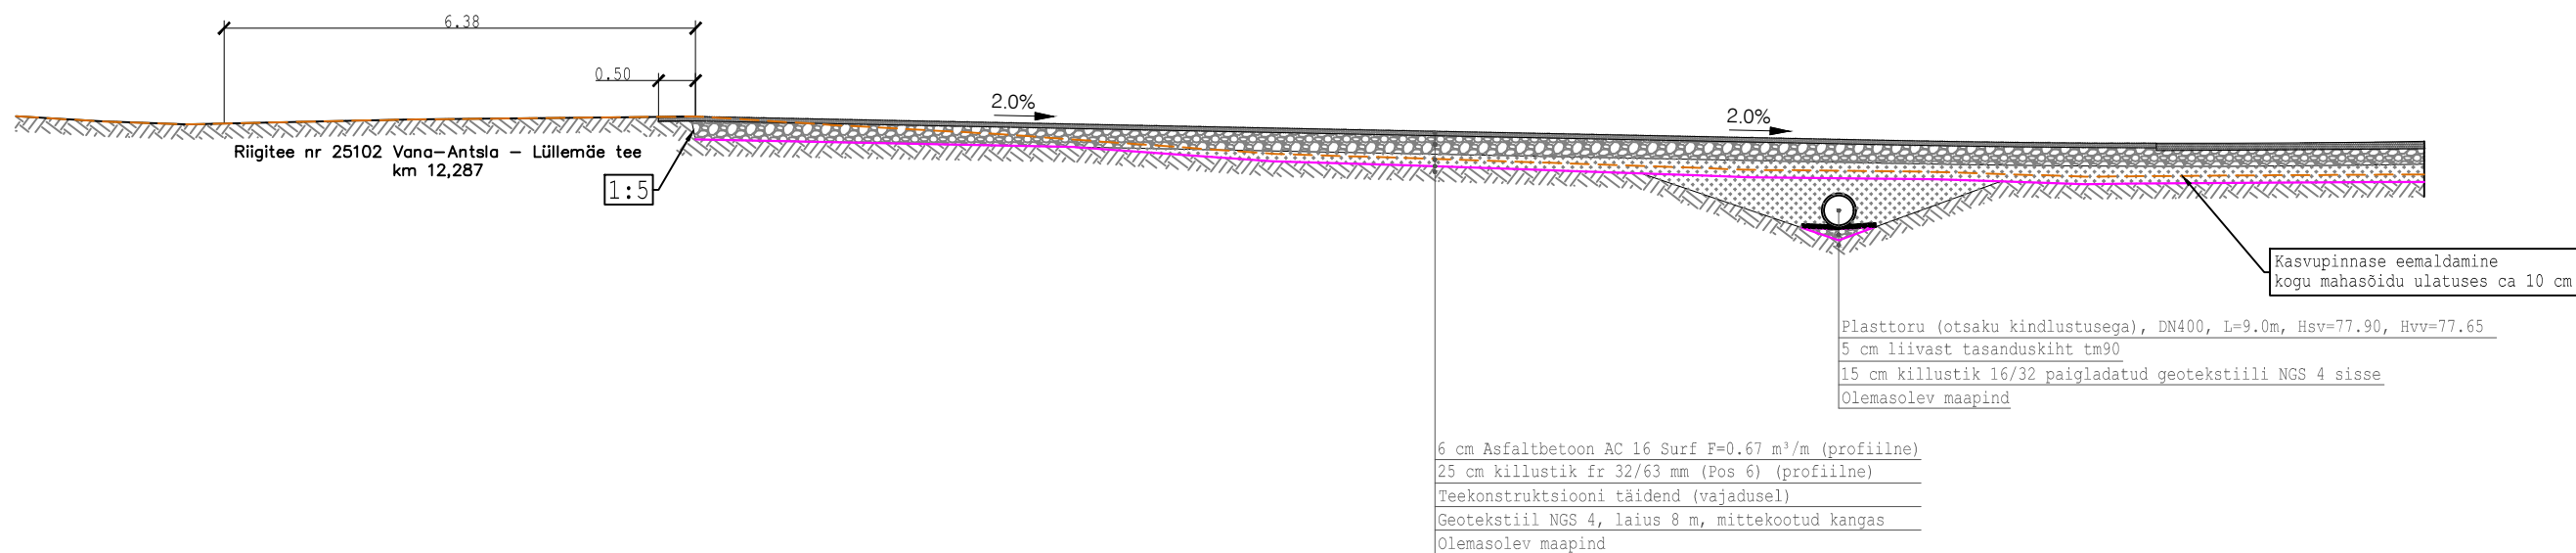


TINGMÄRGID:

---	Väljakaeve joon
---	Olemasolev maapind

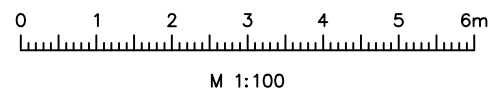


Reaalprojekt Reaalprojekt OU Vabaduse pst 174b 10917 Tallinn tel +372 608 11 00 www.reaalprojekt.ee reaalprojekt@reaalprojekt.ee		Töö nimetus Patupera RMK teed (Patupera - Saare tee ristumiskoht riigiteega)			
Tellija RMK Valgamaa metskond, Kagu Valga piirkond		Asukoht Valtina küla, Valga vald, Valga maakond			
Vastutav insener	Jaan Luhaorg	Joonise nimetus Patupera - Saare tee (lõiked A-A ja B-B)		Mõõtkaava M 1:100	
Insener:	Kristo Evard				
Insener:					
Projekti juht:	Reio Vesiallik	Töö nr P23018		Stadium PP	Kõide; eriosa TL
Fail / Kuupäev: P23018_TL_4-03_lõiked.dwg / 12.10.2023				Joonise nr 4-03-01	

Lõige A-A

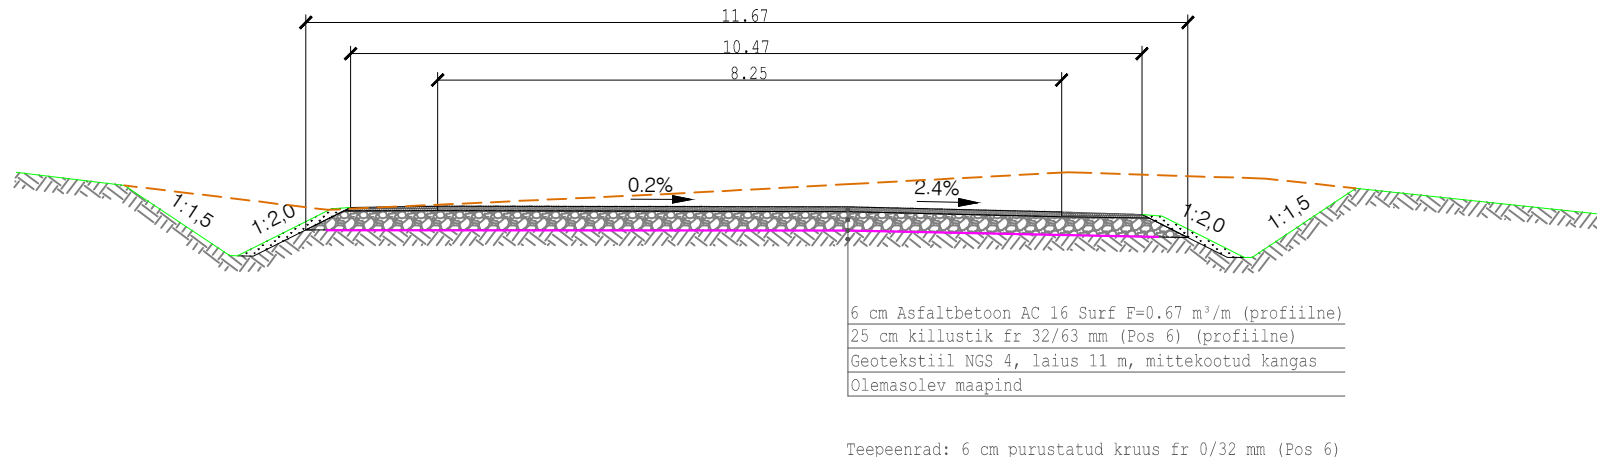


Lõige B-B'

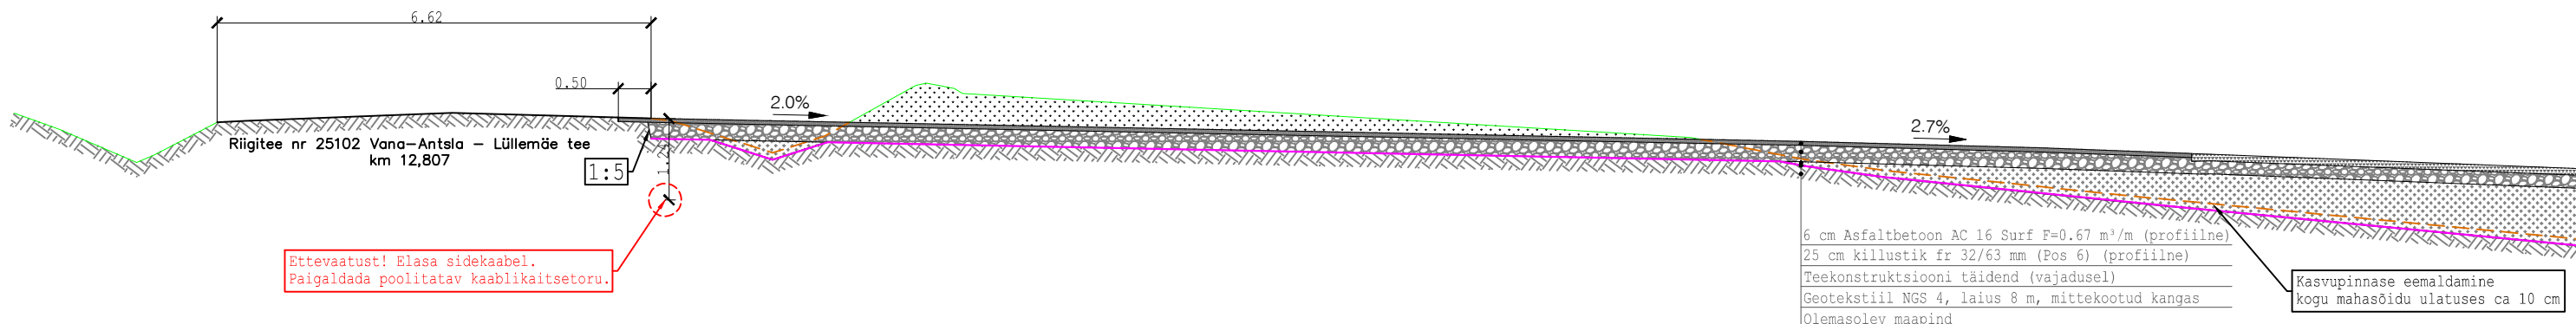


TINGMÄRGID:

----- Väljakaeve joon

Olemasolev maapind

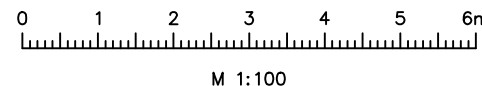

		Reaalprojekt OU Vabaduse pst 174b 10917 Tallinn tel +372 608 11 00 www.reaalprojekt.ee reaalprojekt@reaalprojekt.ee		Töö nimetus <div>Patupera RMK teed (Salaviina tee ristumiskoht riigiteega)</div>	
Tellija RMK Valgamaa metskond, Kagu Valga piirkond		Asukoht Valtina küla, Valga vald, Valga maakond			
Vastutav insener	Jaan Luhaorg	Joonise nimetus <div>Salaviina tee (lõikeid A-A ja B-B)</div>		Mõõtkava <div>M 1:100</div>	
Insener:	Kristo Evard				
Insener:					
Projektijuht:	Reio Vesiallik				
Fail / Kuupäev:	P23018 TL 4-03 lõiked.dwg / 12.10.2023	Töö nr	Stadium	Koide; eriosa	Joonise nr
		P23018	PP	TL	4-03-02