


ISIKLIKU KASUTUSÕIGUSE SEADMISE PLAAN

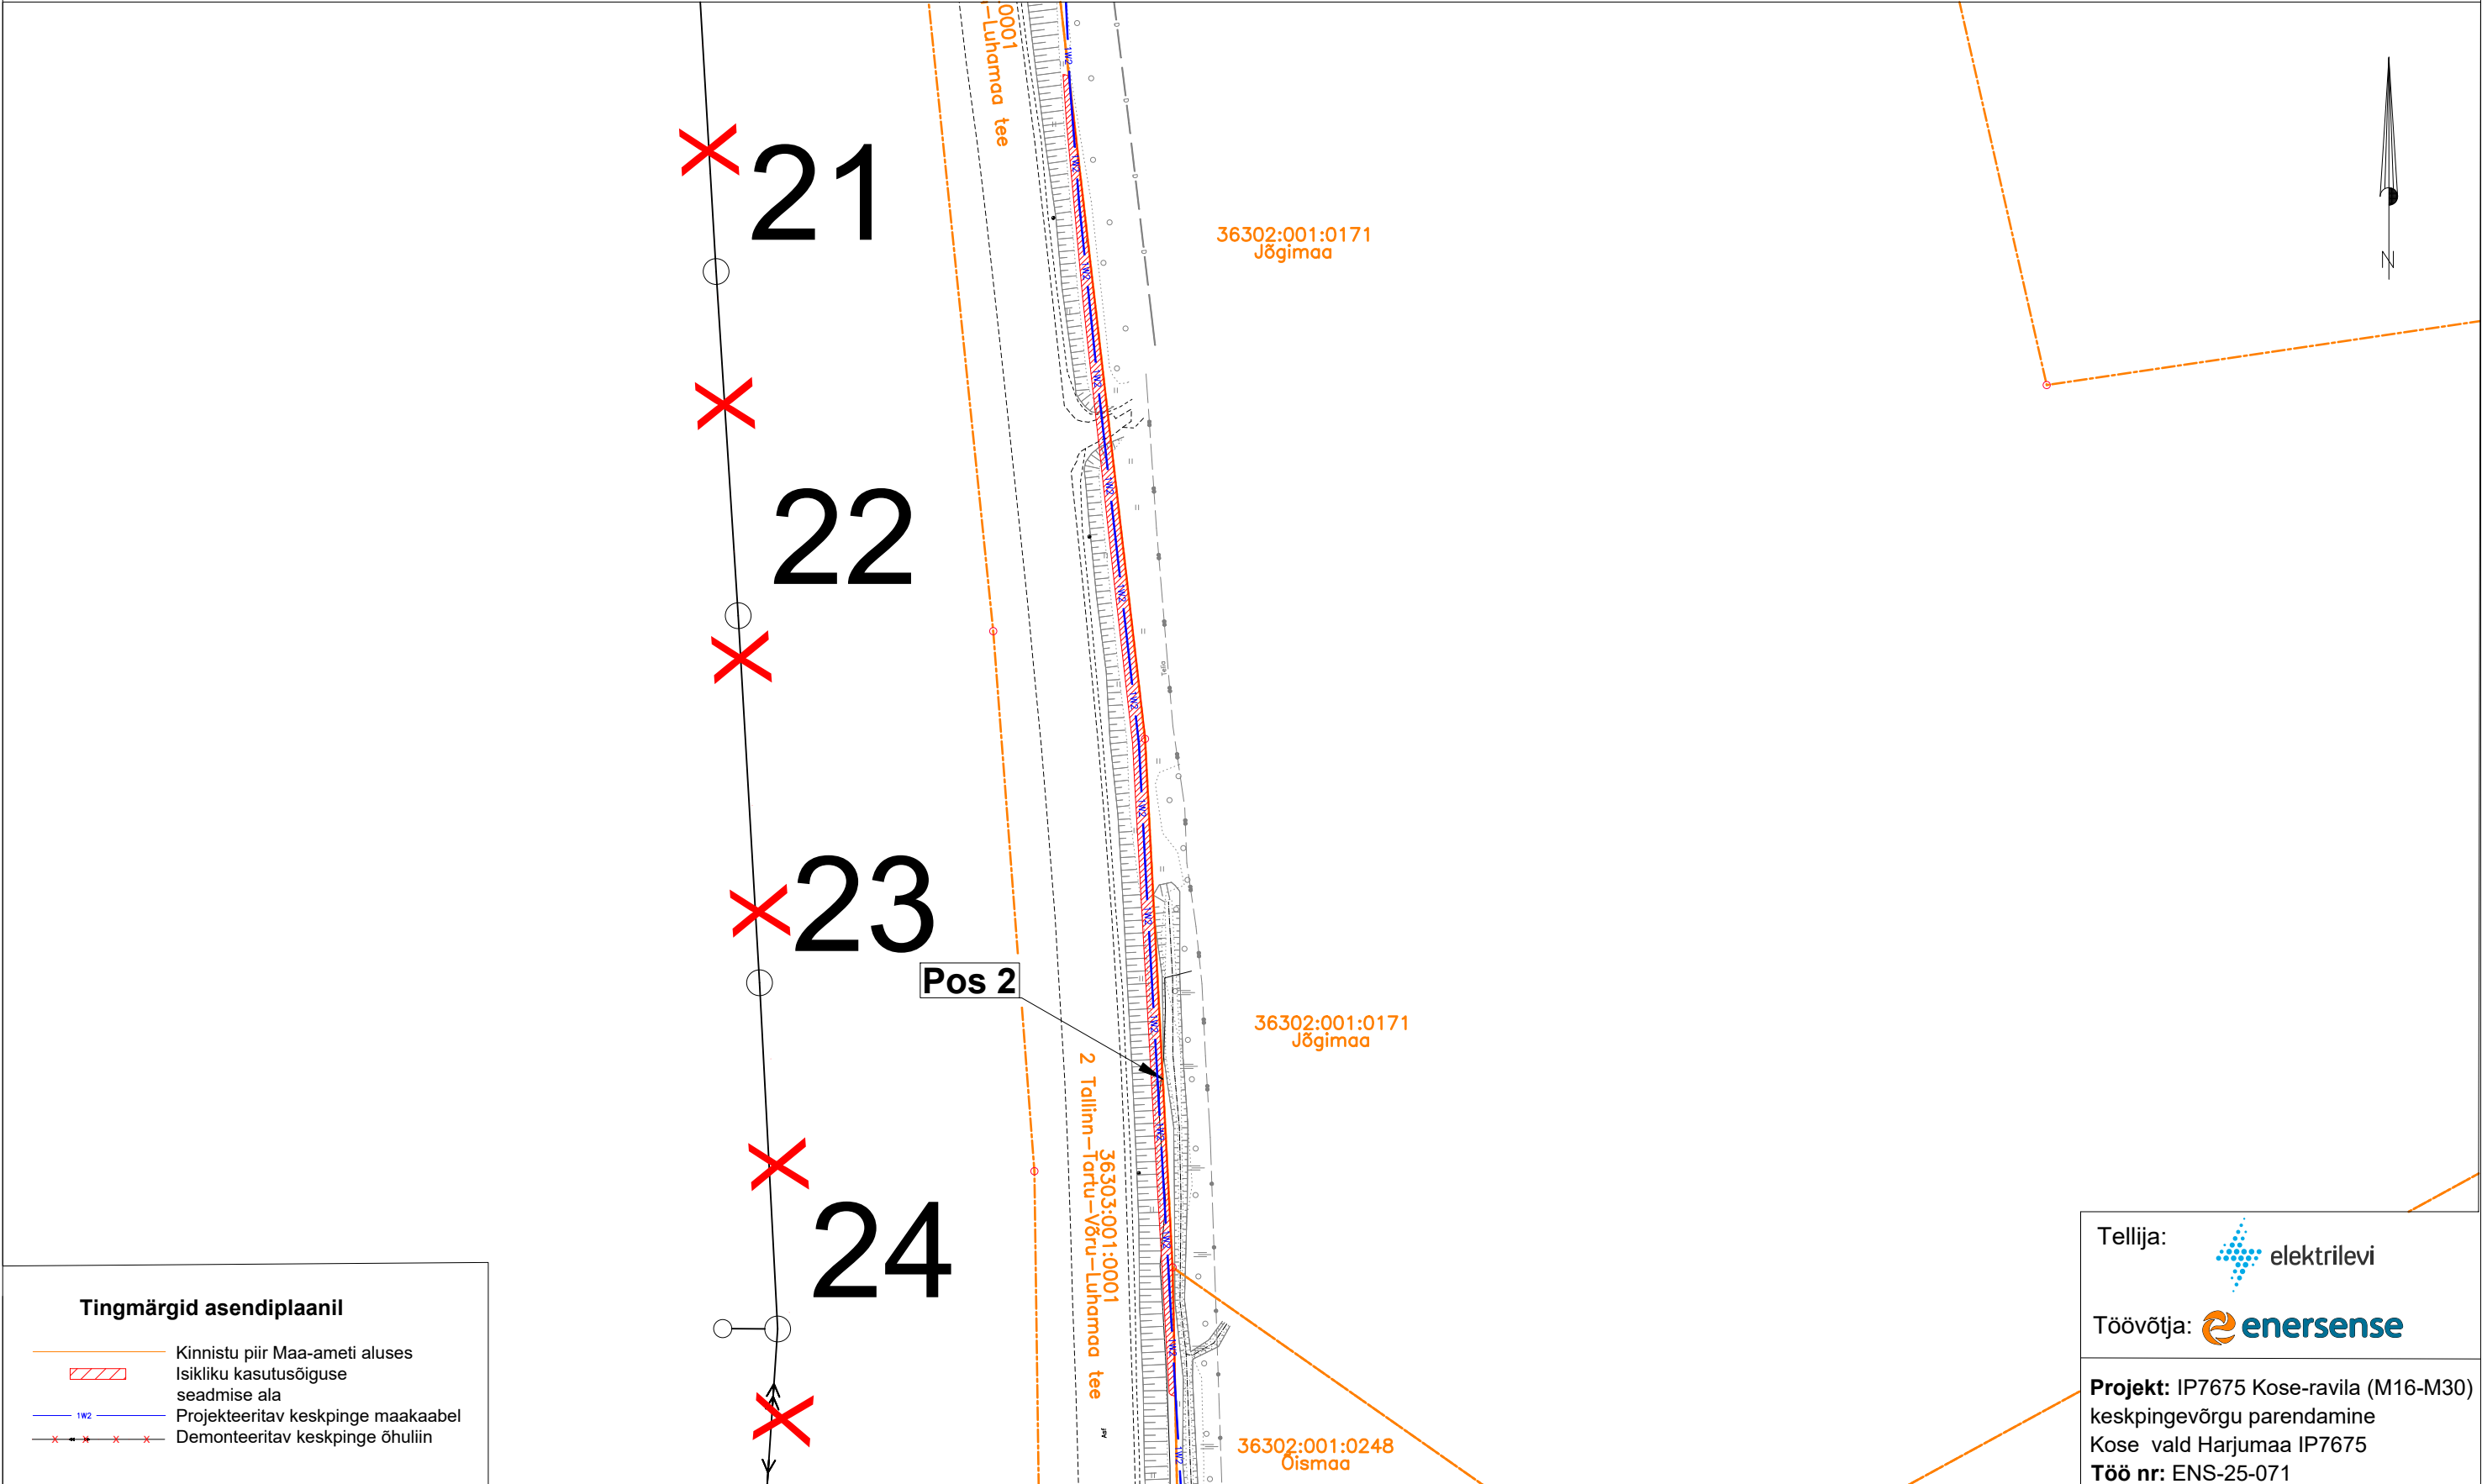

Kasutusala pos nr. (plaanil)	Kinnistu registriosa number	Katastriüksse tunnus, nimi ja sihtotstarve	Ala pindala ruutmeetrites m <sup>2</sup>
Pos 2	10264550	36303:001:0001 2 Tallinn-Tartu-Võru-Luhamaa tee Transpordimaa 100%	368 m <sup>2</sup>

Tellija: elektrilevi

Töövõtja: enersense

**Projekt:** IP7675 Kose-ravila (M16-M30) keskpingevõrgu parendamine  
Kose vald Harjumaa IP7675  
**Töö nr:** ENS-25-071

Möötkava: 1:750 (A3)

**Plaani koostas:**  
Egle Ninep-Kaselt  
egle.ninep@enersense.com  
+372 5597 1898