


Isikliku kasutusõiguse seadmise plaan

| IKÕ ala pos. nr. (plaanil) | Kinnistu registriosia nr. | Katastriüksuse tunnus, nimi ja sihtotstarve | IKÕ ala pindala, m ² | Maakaabli pikkus, m |
|----------------------------|---------------------------|--|---------------------------------|---------------------|
| | 7139850 | 93401:001:0553; Tee nr. 18221: Värsk-Reha tee, transpordimaa | 25 m ² | 12,5 m |

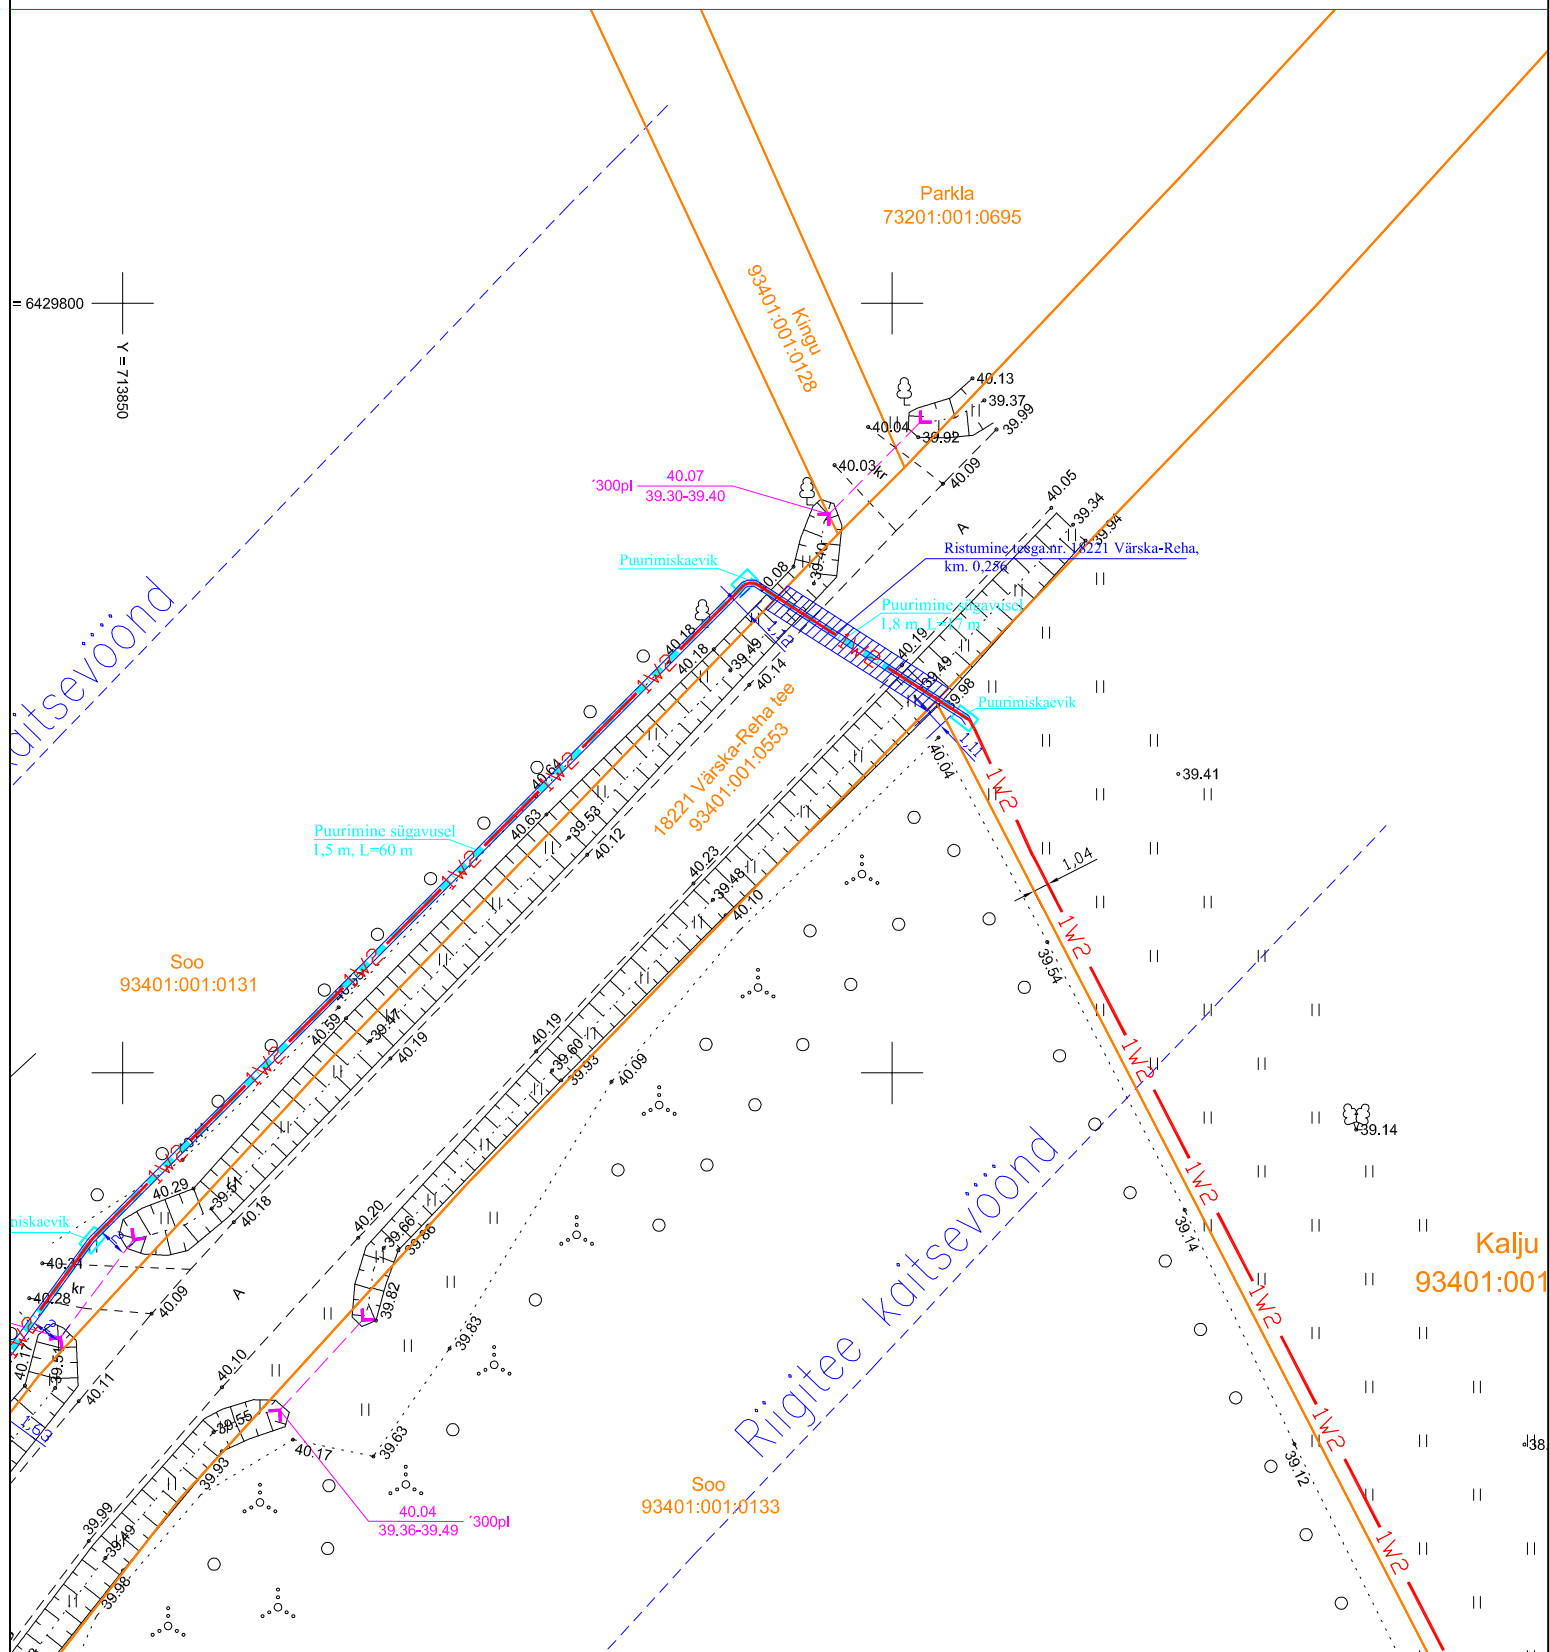

Tingmärgid

| | |
|--|--------------------------|
| | Proj. 10 kV kaabel torus |
| | Puuritav lõik |
| | Olemasolev 10 kV kaabel |
| | Olemasolev 10 kV õhulin |
| | Kinnistu piir |
| | Kasutusõiguse ala |

Projekti nimetus / asukoht
 Pikk tn. 41 elektritootja tarbimistingimuste muutmine.
 Värsk alevik, Setomaa vald, Võrumaa

Koostaja:
 Leonhard Weiss OÜ
 Projekterija: Enn Kraav

Möötkava
 1:500

Leht / formaat
 Leht 1 / A4

Töö nr.
 LC3911

Kuupäev:
 16.09.2025.