


Konstruktivne ristlõige 1-1

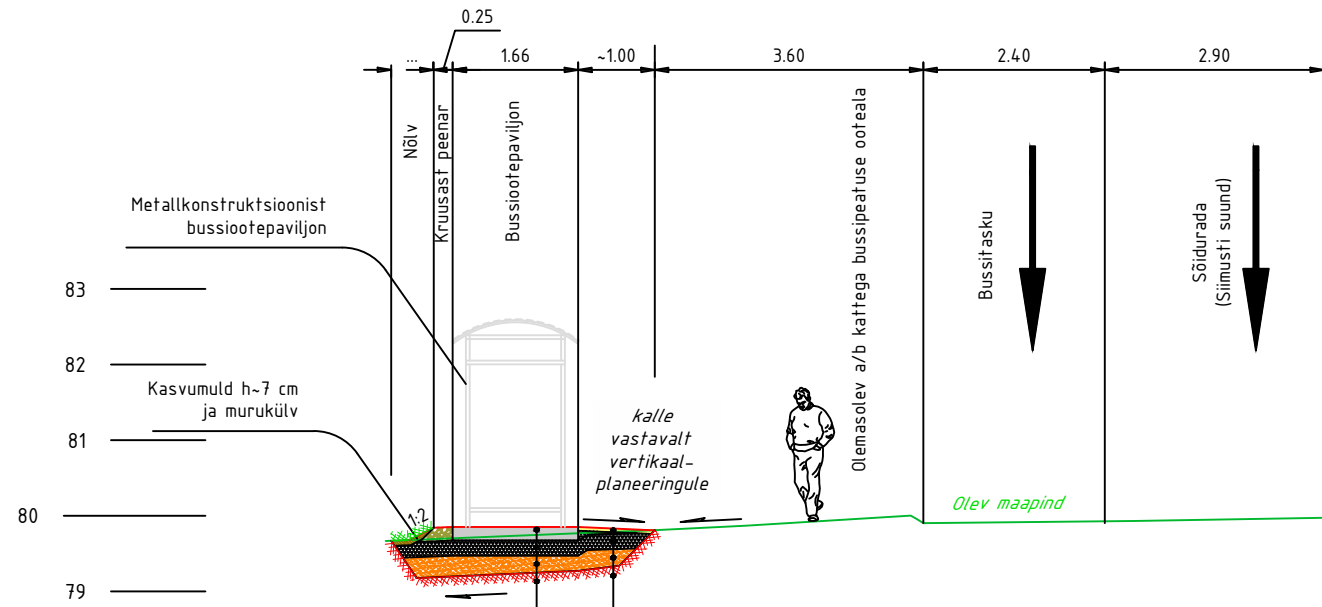


Jalgtee asfaltkate (TÜÜP 3)

Asfaltbetoonkate AC8 surf 70/100	5 cm
Lubjakivikillustikust killustikalus fr. 32/63, kiilutud fr. 16/32, kiilutud fr. 8/16	20 cm
Dreenkiht (Kf>1,0m/ööp)	min 20 cm
Filtreerivast liivast tagasitäide (Kf>0,5m/ööp), vajadusel	... cm
Planeeritud ja tihendatud aluspinnas	

R/b platvormi kate (TÜÜP 1)

Raudbetoonist platvorm (200x200, armatuuri läbimõõt 10 mm (A500HW))	18 cm
Lubjakivikillustikust killustikalus fr. 32/63, kiilutud fr. 16/32, kiilutud fr. 8/16	20 cm
Dreenkiht (Kf>1,0m/ööp)	min 20 cm
Filtreerivast liivast tagasitäide (Kf>0,5m/ööp), vajadusel	... cm
Planeeritud ja tihendatud aluspinnas	


Konstruktivne ristlõige 3-3

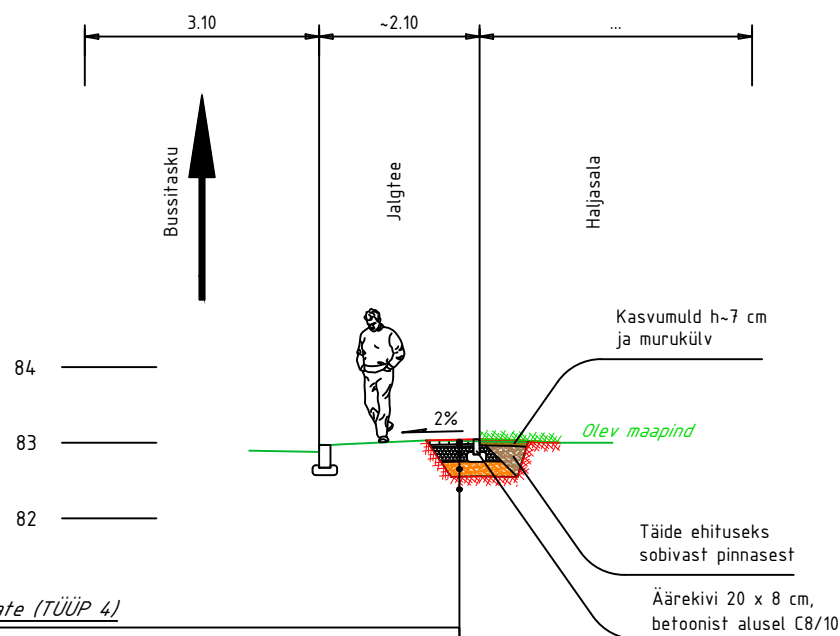

Sillutiskate (TÜÜP 4)

Sillutiskividest kate	6 cm
Paigaldustiiv	3 cm
Lubjakivikillustikust killustikalus fr. 32/63, kiilutud fr. 16/32, kiilutud fr. 8/16	20 cm
Dreenkiht (Kf>1,0m/ööp)	min 20 cm
Filtreerivast liivast tagasitäide (Kf>0,5m/ööp), vajadusel	... cm
Planeeritud ja tihendatud aluspinnas	

Konstruktivne ristlõige 2-2

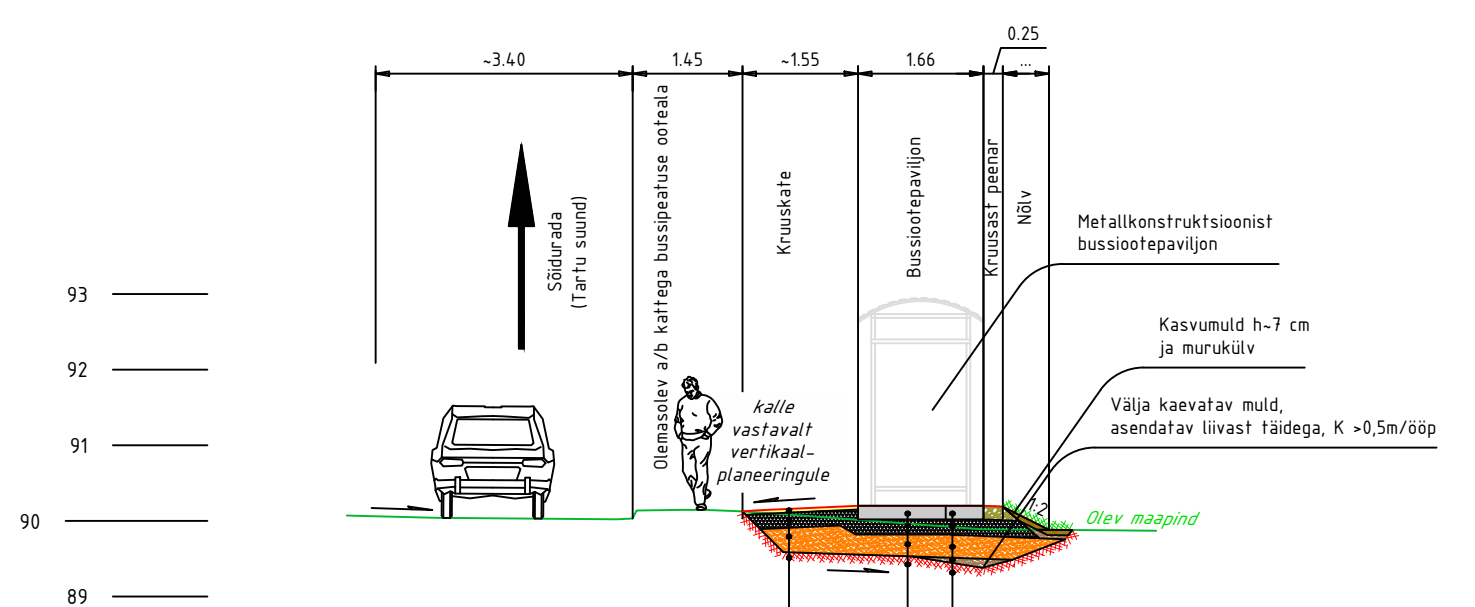

Jalgtee asfaltkate (TÜÜP 3)

Asfaltbetoonkate AC8 surf 70/100	5 cm
Lubjakivikillustikust killustikalus fr. 32/63, kiilutud fr. 16/32, kiilutud fr. 8/16	20 cm
Dreenkiht (Kf>1,0m/ööp)	min 20 cm
Filtreerivast liivast tagasitäide (Kf>0,5m/ööp), vajadusel	... cm
Planeeritud ja tihendatud aluspinnas	

R/b platvormi kate (TÜÜP 1)

Raudbetoonist platvorm (200x200, armatuuri läbimõõt 10 mm (A500HW))	18 cm
Lubjakivikillustikust killustikalus fr. 32/63, kiilutud fr. 16/32, kiilutud fr. 8/16	20 cm
Dreenkiht (Kf>1,0m/ööp)	min 20 cm
Filtreerivast liivast tagasitäide (Kf>0,5m/ööp), vajadusel	... cm
Planeeritud ja tihendatud aluspinnas	

Tugipeenar / kruuskate (TÜÜP 2)

Purustatud kruus (pos nr. 6)	18 cm
Lubjakivikillustikust killustikalus fr. 32/63, kiilutud fr. 16/32, kiilutud fr. 8/16	20 cm
Dreenkiht (Kf>1,0m/ööp)	min 20 cm
Filtreerivast liivast tagasitäide (Kf>0,5m/ööp), vajadusel	... cm
Planeeritud ja tihendatud aluspinnas	

		AS TREV-2 Grupp Teemeistri tn 2, Tallinn 10916 Tel 677 6500, www.trev2.ee	Töö nr <b>24-101-008</b>	Leht <b>1</b>	Leht <b>1</b>
Projekti juht Magnar Mäekivi	Projekti teerija Magnar Mäekivi	KONTROLLIJA	Projekt <b>Jõgeva valla bussiootepaviljonide paigalduse ehitusprojekt</b>	Mõõtkava <b>1:100</b>	
Tellija <b>Jõgeva Vallavalitsus</b>			Asukoht <b>Jõgeva vald, Jõgeva maakond</b>		
17.12.24			Joonis <b>TL 6-01, Konstruktivsed lõiked 1:50</b>		
Fail: bussiootekoda.dwg			Staadium <b>PP</b>		