


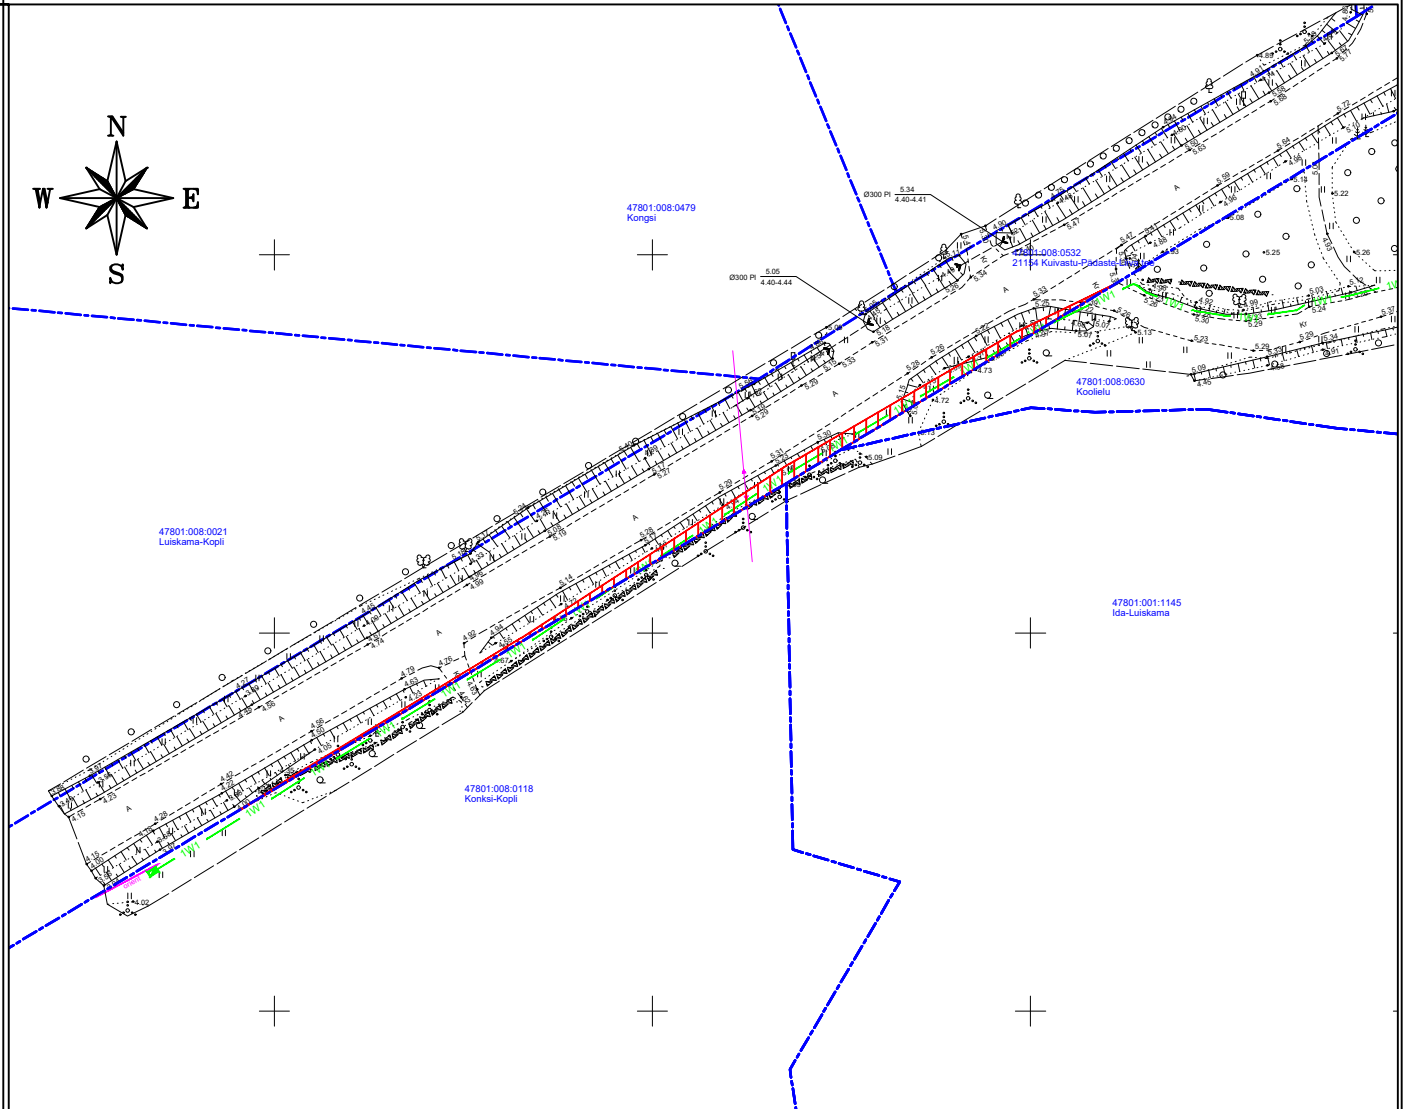



Isikliku kasutusõiguse seadmise plaan

Jrk. nr	IKÕ ala Pos nr (plaanil)	Kinnistu registriosa nr	Katastriüksuse tunnus, nimi ja sihtotstarve	Asukoht riigitee (nr ja nimi) suhtes (lõigu algus ja lõpp km)	Ala pindala ruutmeetrites m ²
	1	13953450	47801:008:0532; 21154 Kuivastu-Pädaste-Liiva tee; transpordimaa 100%	21154 Kuivastu-Pädaste-Liiva tee, km-I 2,95-3,03	ca 130 m ²



	IKÕ seadmise ala
	Kinnistute piirid
	Projekteeritud 0,4 kV maakaabel
	Projekteeritud liitumiskilp

Projekti nimetus / asukoht Konksi-Kopli Rässä küla Muhu /Muhu vald, Saare maakond			Töö nr LC2748
Koostaja Keskkonnaprojekt OÜ	Mõõtkava 1:1000	Leht / formaat A4	Kuupäev 07.01.2025