


Isikliku kasutusõiguse seadmise plaan

20151 Nadalama-Kalbu tee
Katastritunnus 29202:005:1293




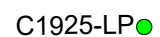
Passiivse elektroonilise side juurdepääsuvõrgu rajamine
Kalbu külas
Töö nr: VT1925


Registriosa nr 11223150

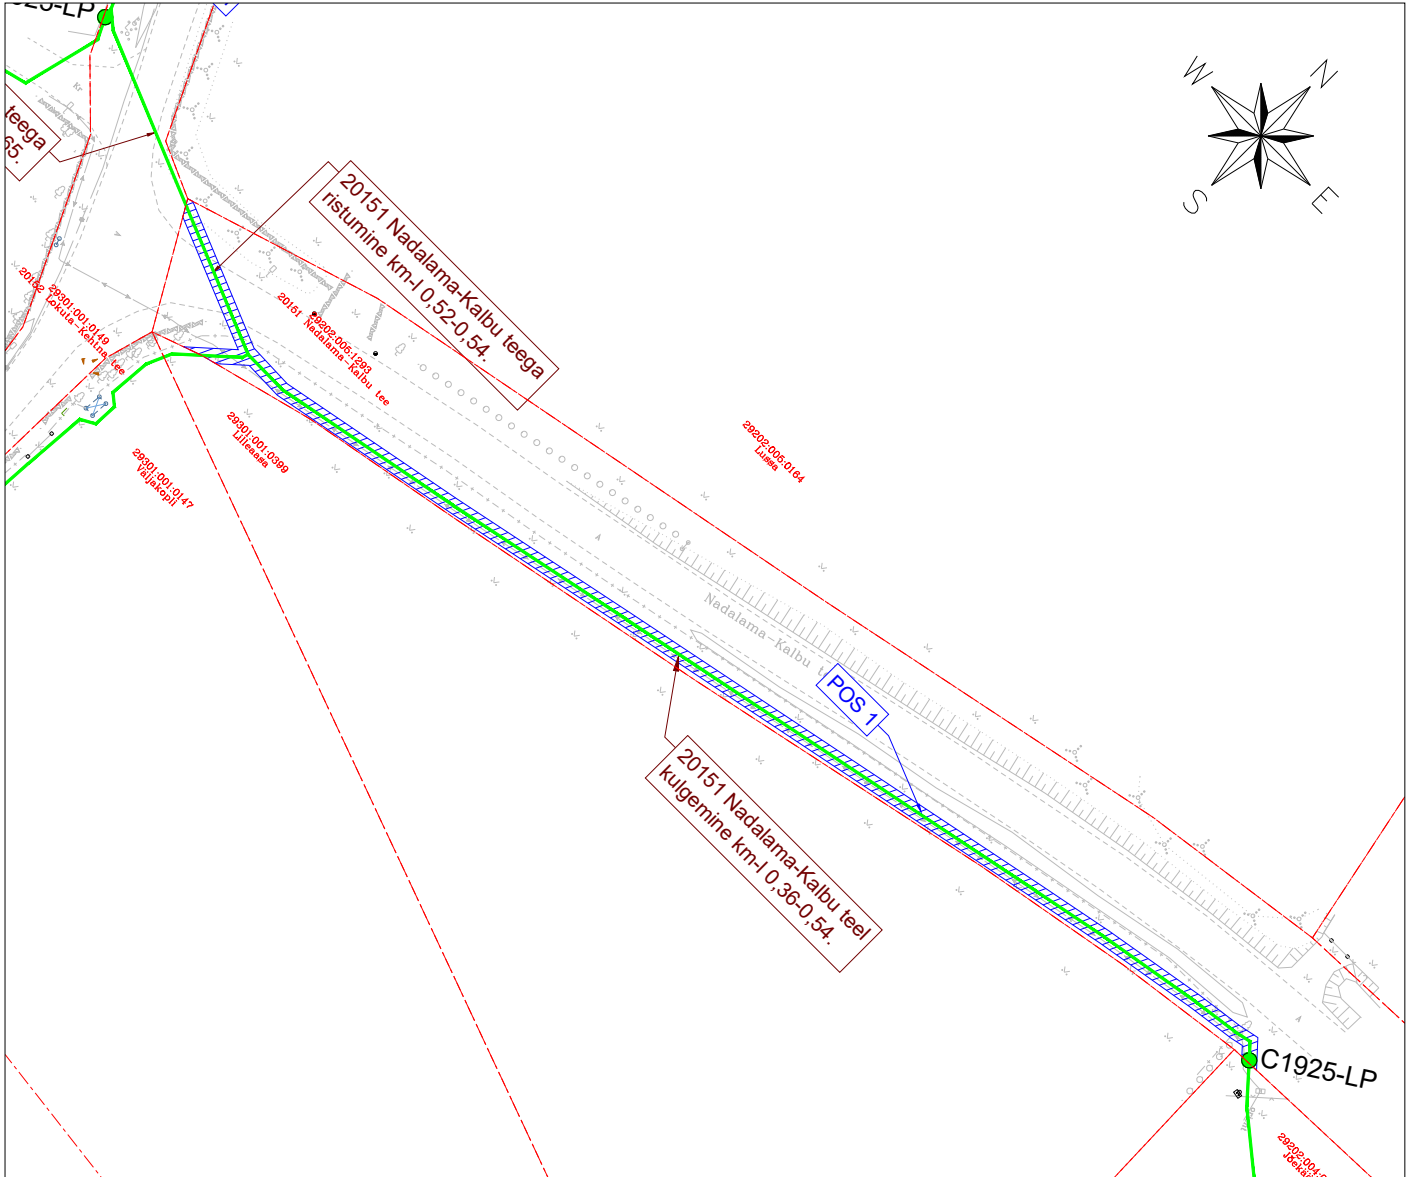M 1:1000 (1 cm = 2.5 m), A4



TINGMÄRGID:

-  Katastriüksuse piir
-  Projekteeritud side maakaabelliin
-  Projekteeritud sidekaev
-  C1925-LP Projekteeritud side liitumispunkt

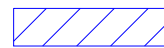

Isikliku kasutusõiguse ala
ca 381 m²

Jrk nr	IKÕ ala pos nr plaanil	Kinnistu registriosa nr	Katastriüksuse tunnus, nimi ja sihtotstarve	Asukoht riigitee (nr ja nimi) suhtes (lõigu algus ja lõpp km)	Ala pindala m ²
1	Pos 1	11223150	29202:005:1293 20151 Nadalama-Kalbu Transpordimaa	Kulgemine 20151 Nadalama-Kalbu tee KM 0,36-0,54, ristumine KM 0,52-0,54	381 m ²

Koostaja:
Keskonnaprojekt OÜ
Taotluse esitaja:
Enefit Connect OÜ