



Ristumine maanteega "20125 Rapla ümbersõit", km 0,22
(joonis "VT1575_Asendiplaan" leht 1)

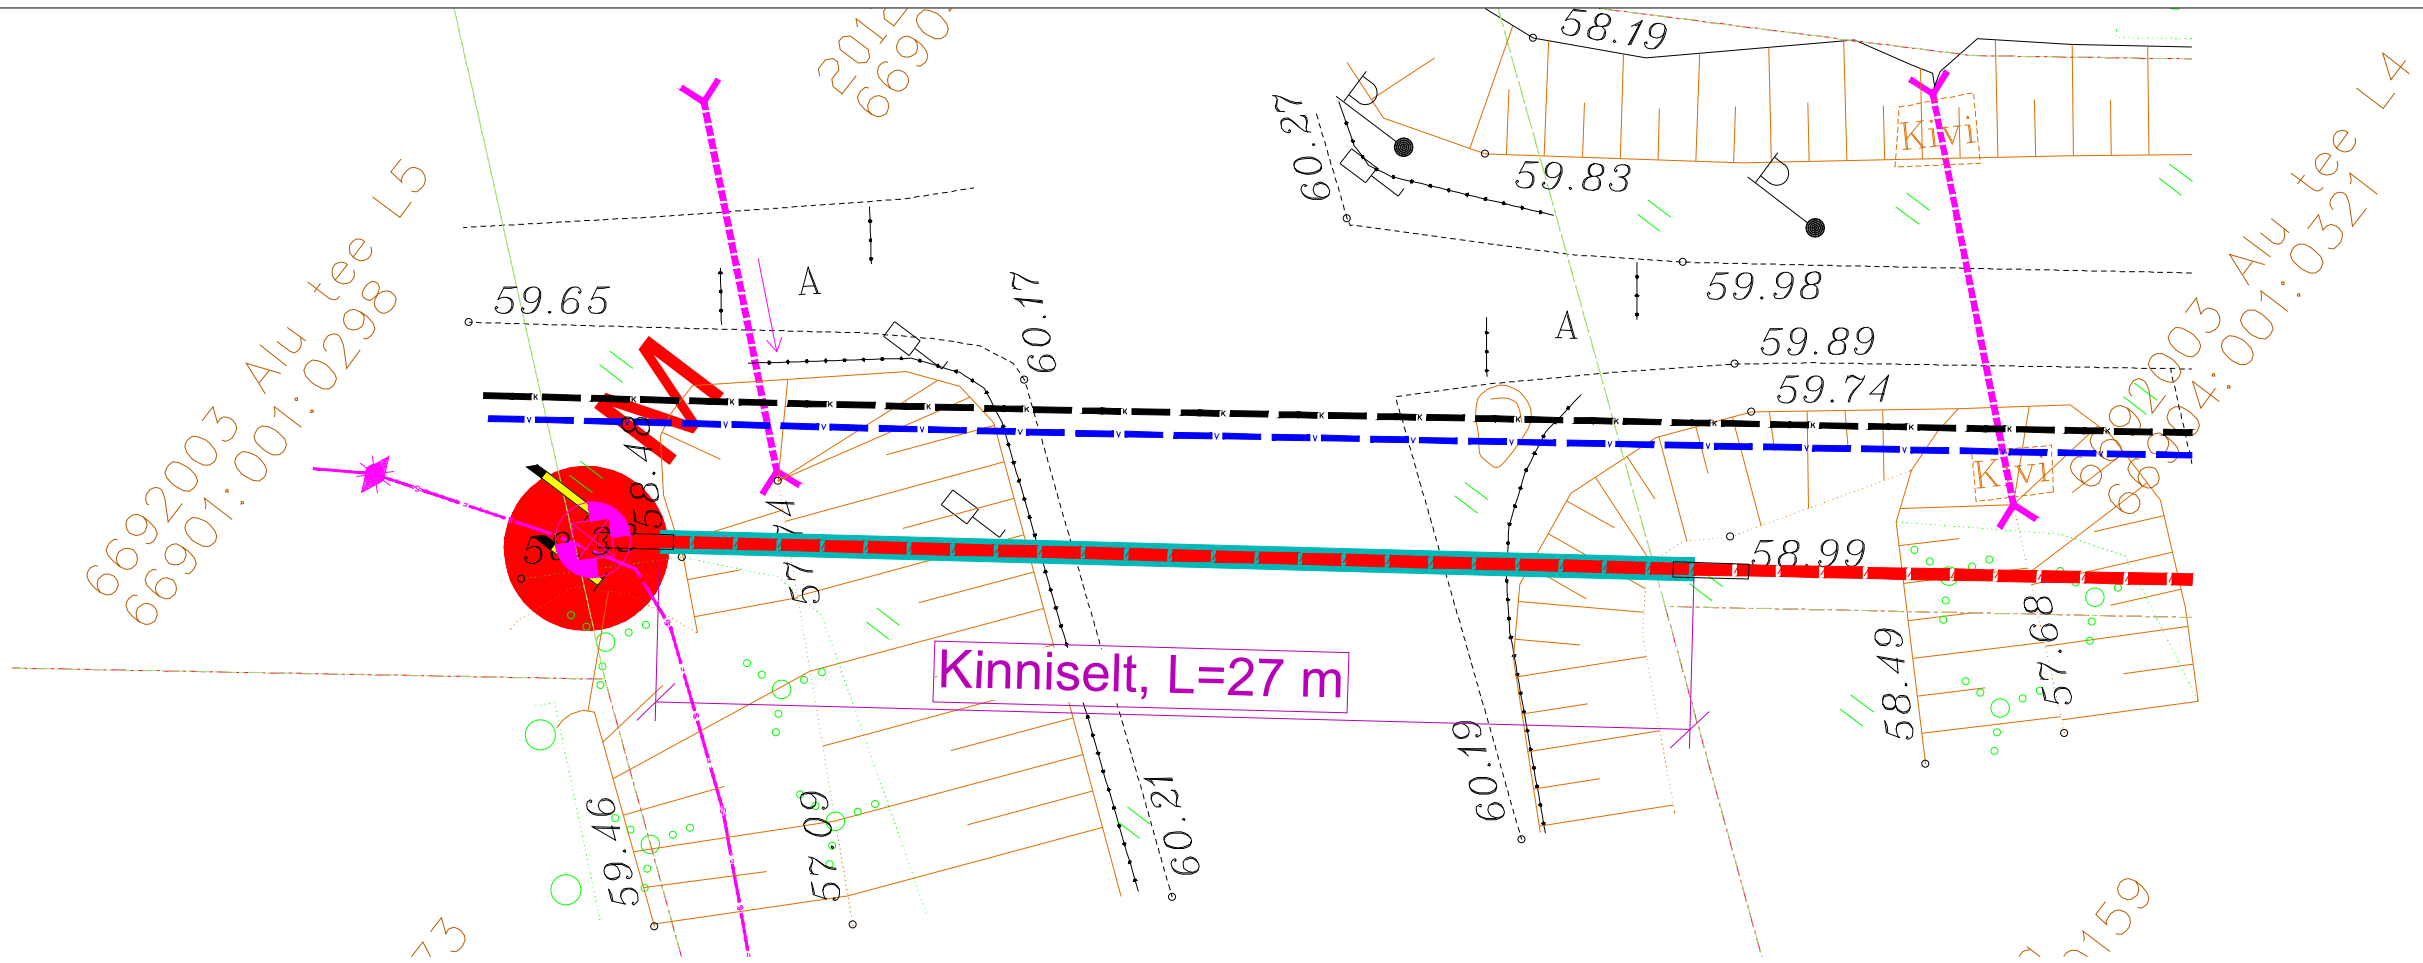

66901:001:0298
6692003 Alu tee L5

66904:003:0444
20125 Rapla ümbersõit

66904:001:0321
6692003 Alu tee L4

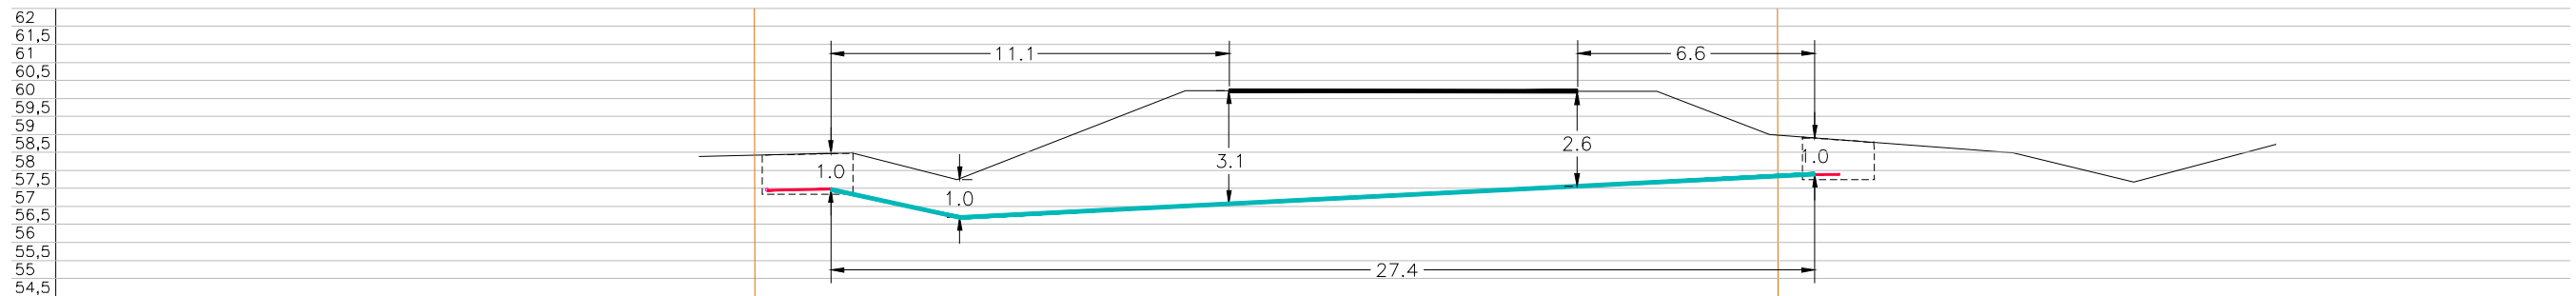

Tingmärgid alusplaani

	Projekteeritud maakaabel
	kaitseturus kinnisel meetodil
	Olemasolev maapind
	Kinnistupiirid
	Kinnise läbimineku stardikaevik

ENNE TÖÖDE ALGUST SELGITADA VÄLJA TRASSIDE KÕRGUSED!!!

	OÜ Corle	Töö nr.	2021_V6_1	Leht	Lehti
	Uustalu 2, Kose 75101			1	1
www.corle.ee	Faks 6069308	Projekt	VT1575 Passiivse elektroonilise side		
Telefon 6069300		Asukoht	juurdepääsuvõrgu rajamine		
Teostas	Anti Salura/allkirjastatud digitaalselt/		Rapla maakond, Rapla vald		
Kontrollis	Kaupo Kallak/allkirjastatud digitaalselt/		Rapla linn		
Tellijaga	Enefit Connect OÜ	Joonis	Tööprojekt		
			Ristlõige		