




LÄBILÕIGE A - B

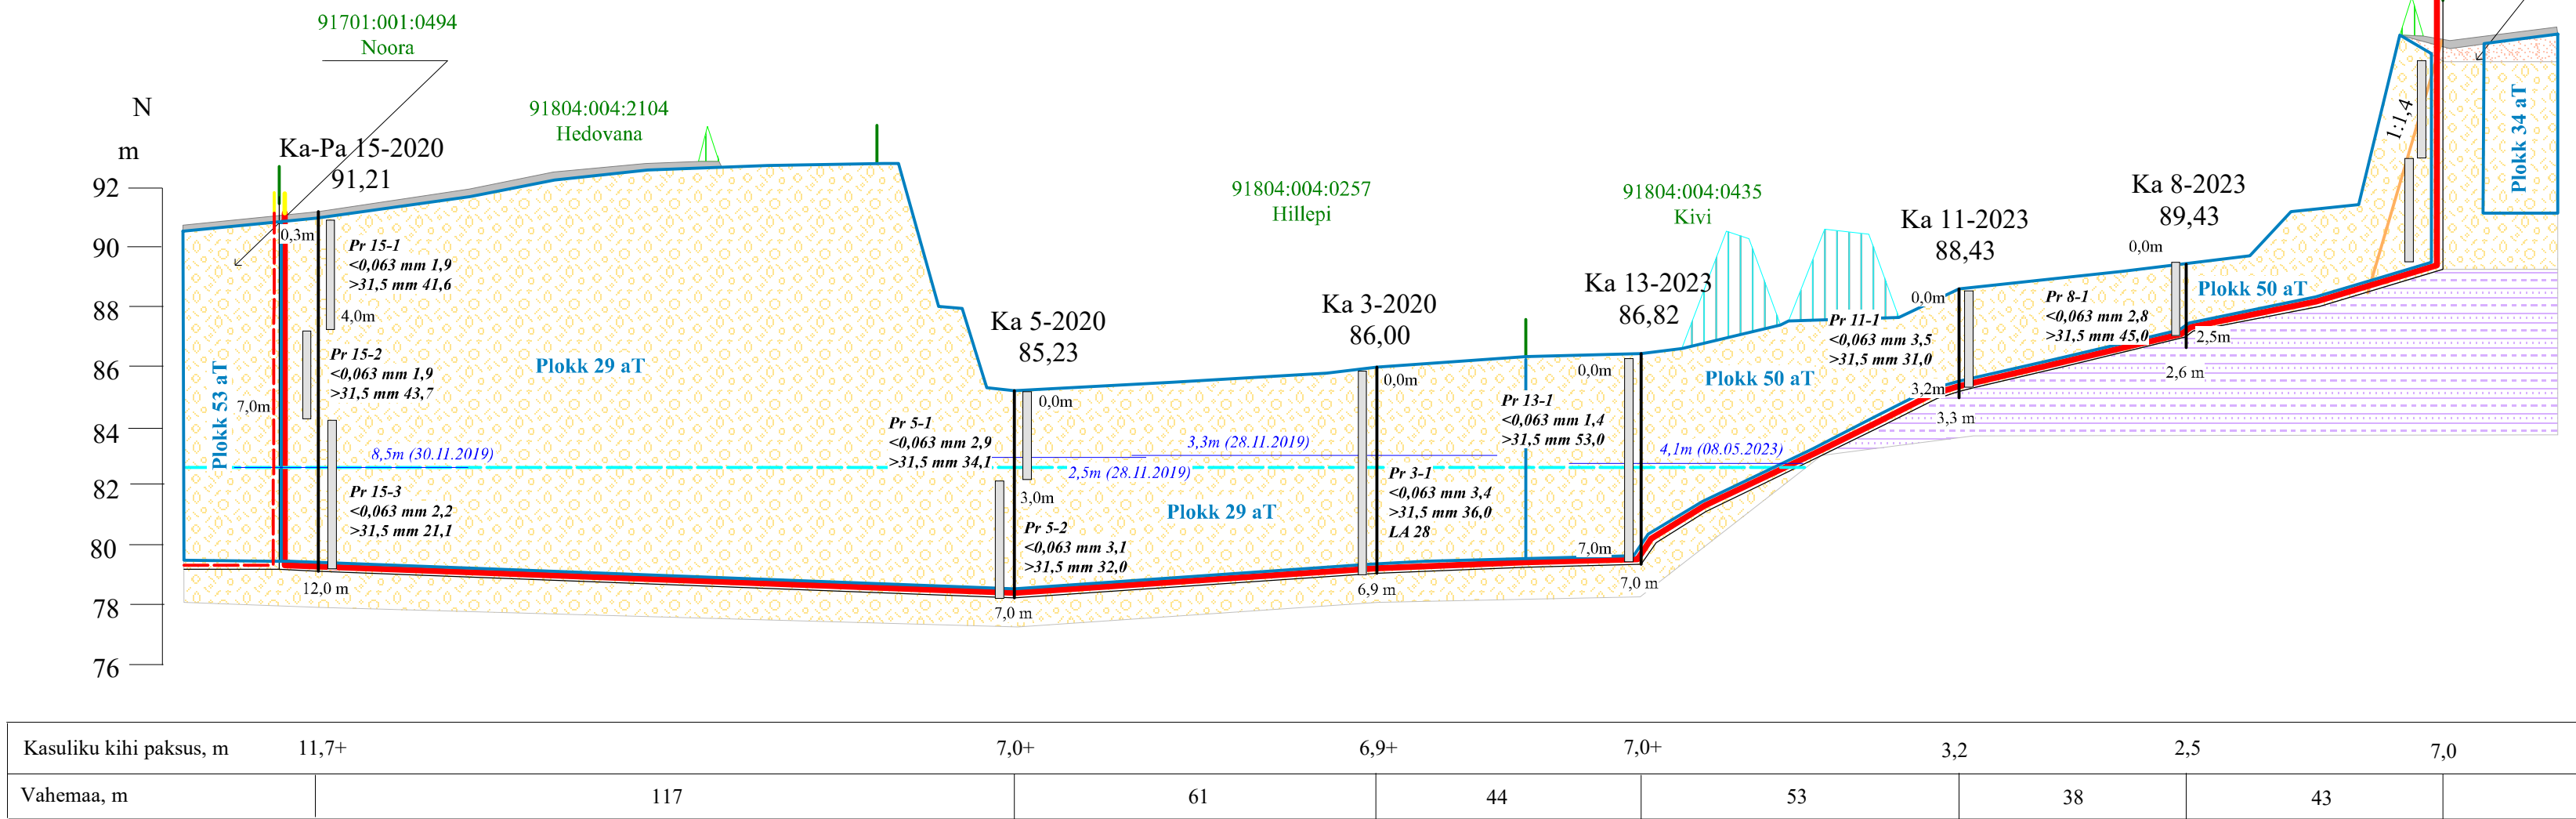


LÄBILÕIGE C - D

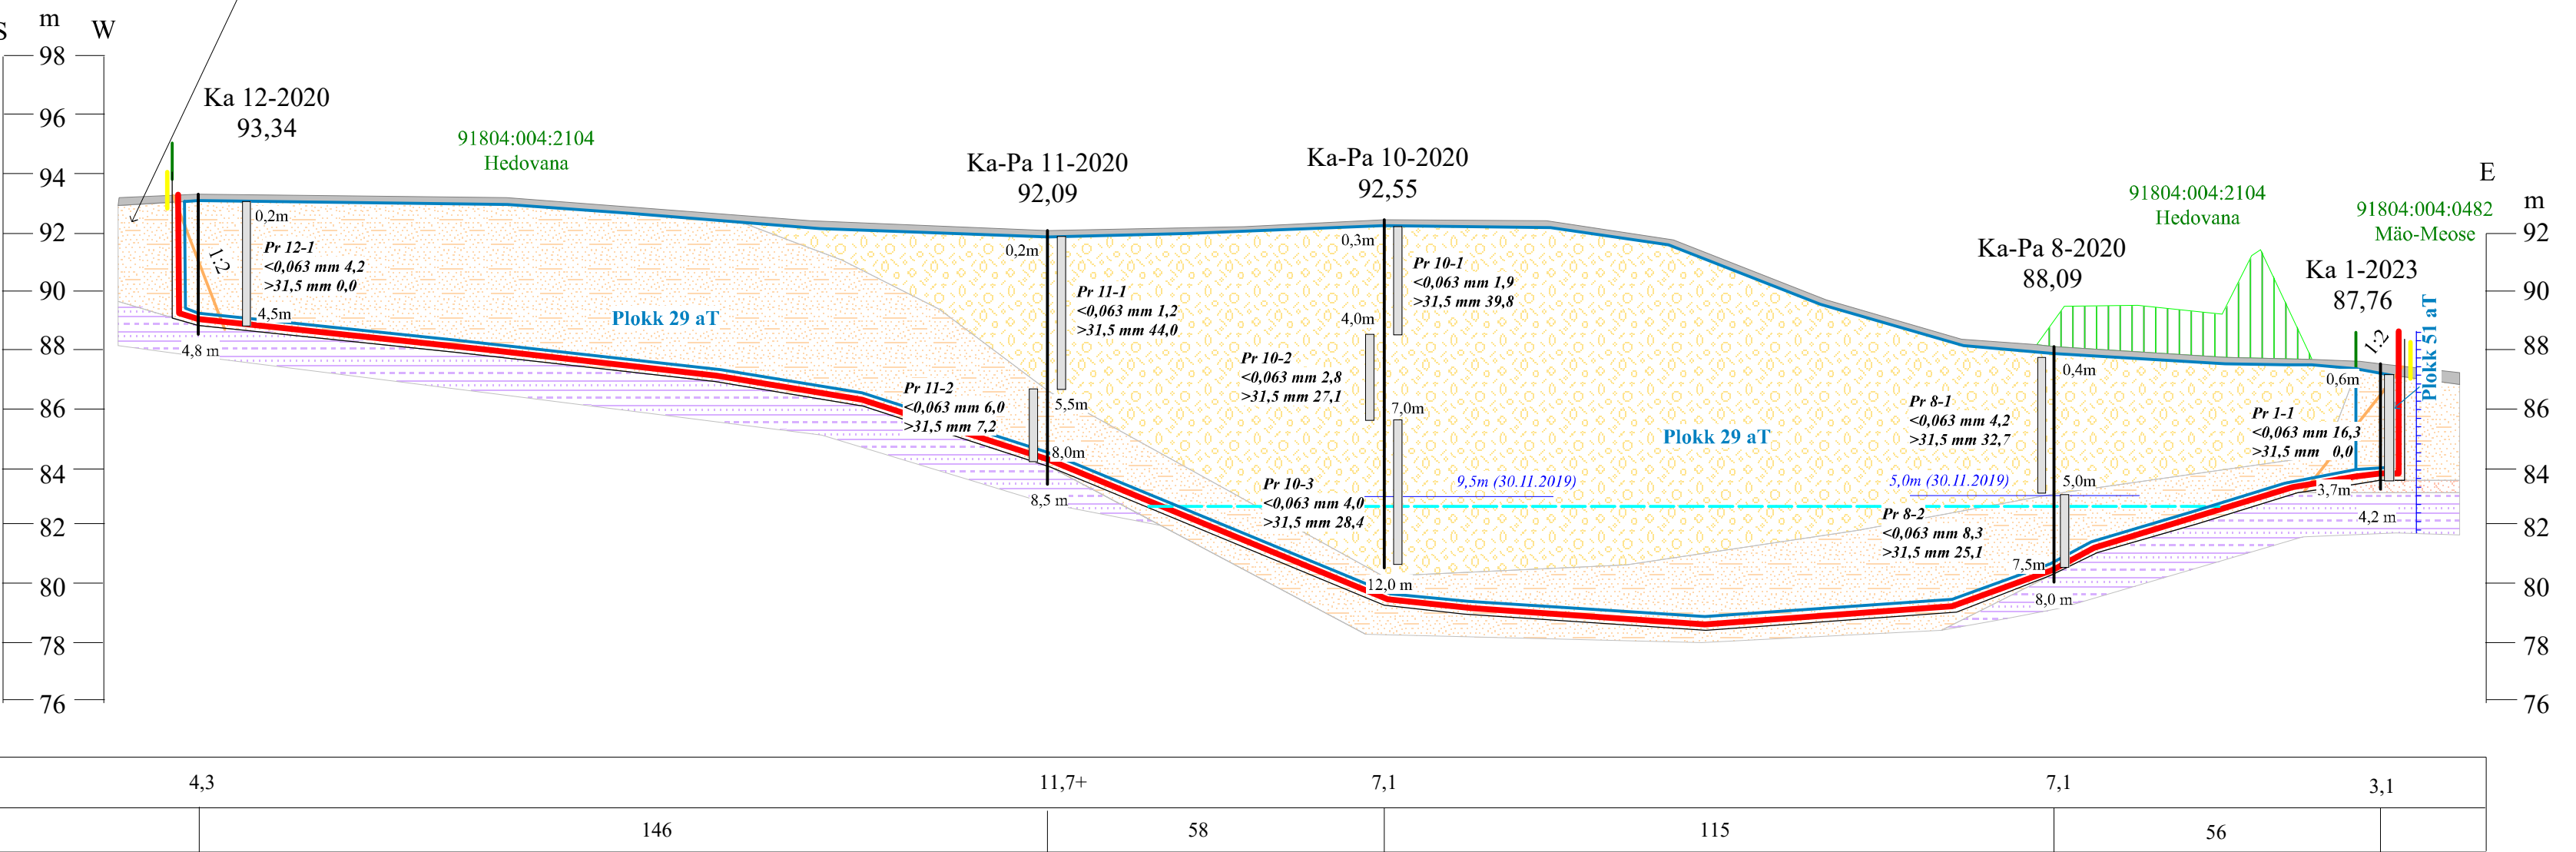

LÄBILÕIGE E - F

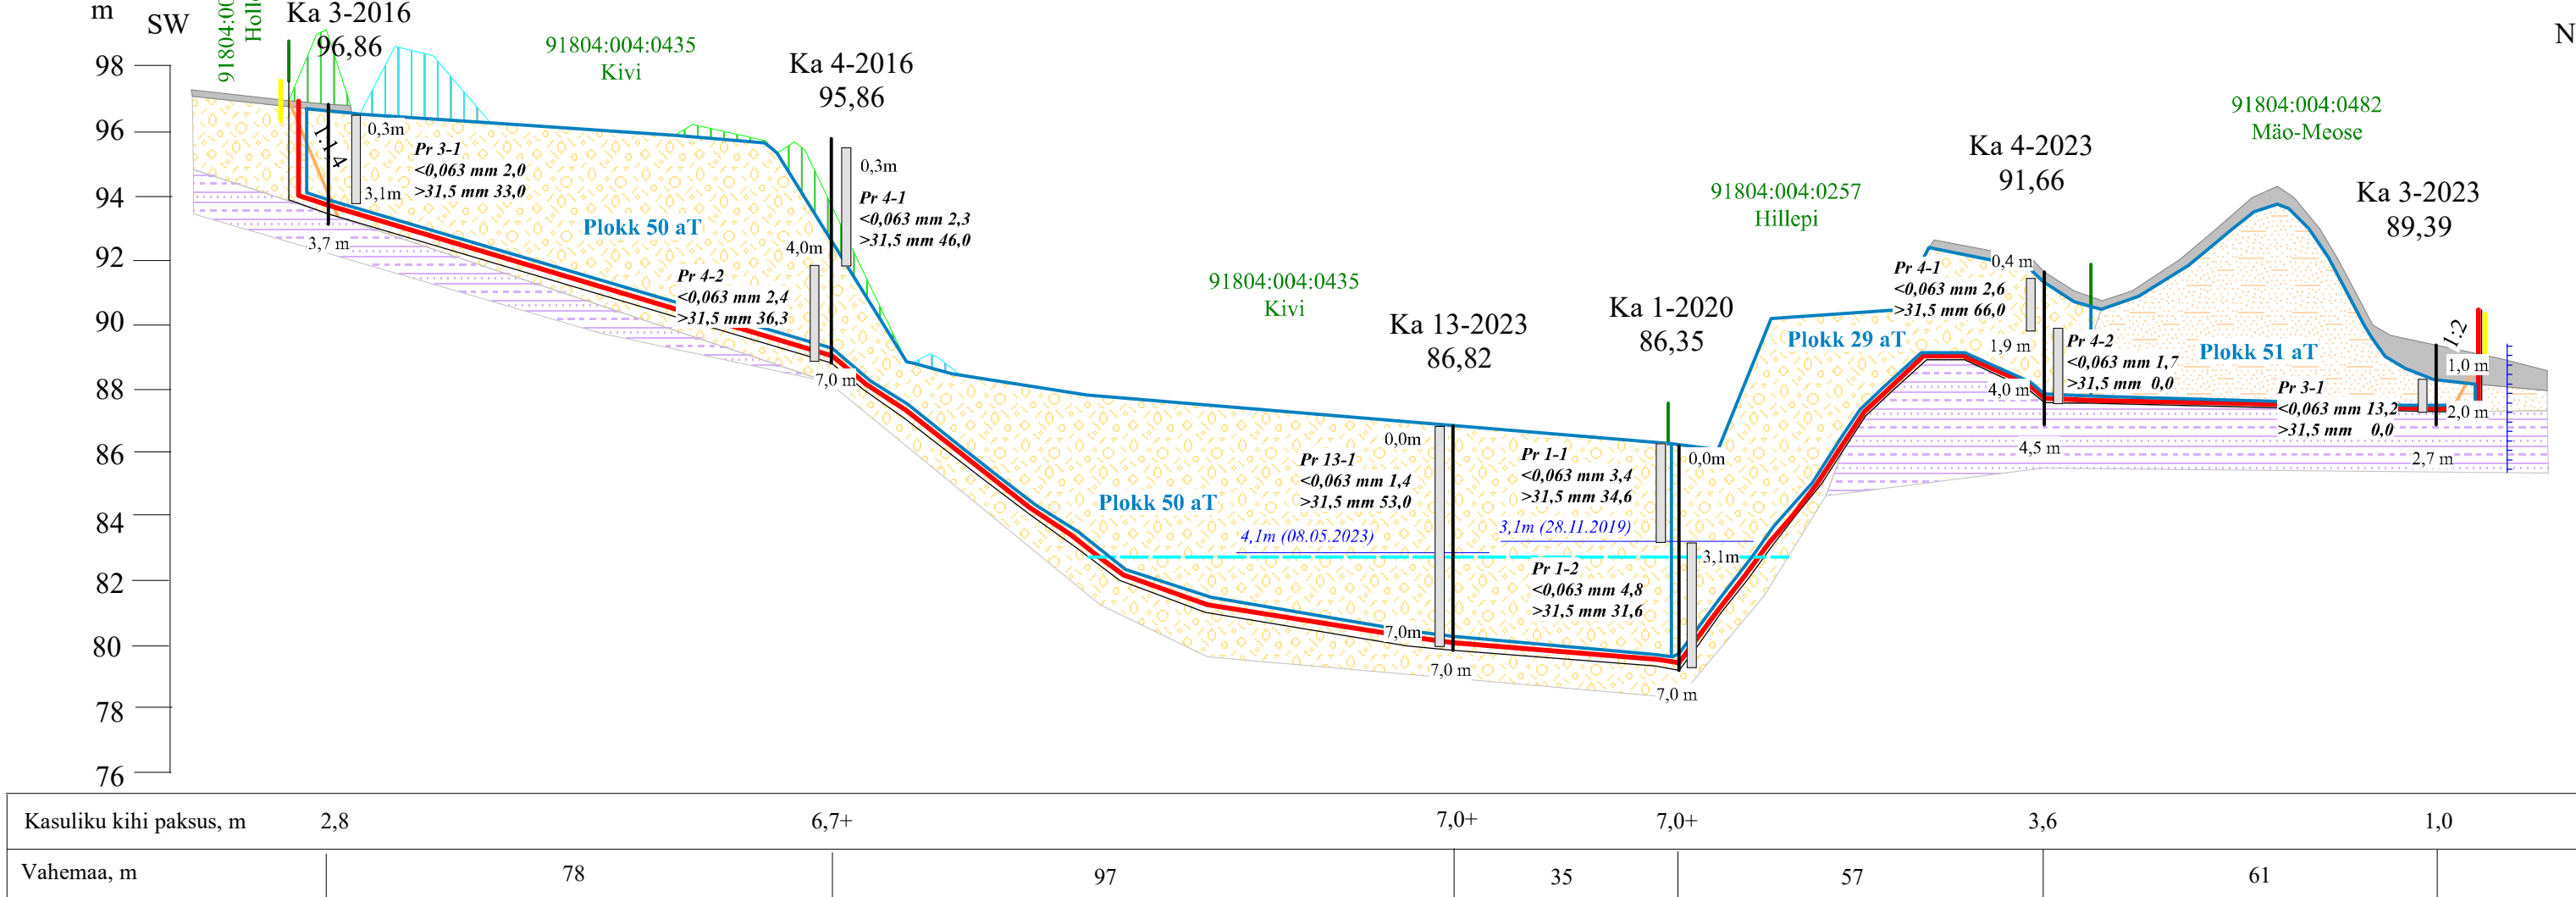

LEPPEMÄRGID

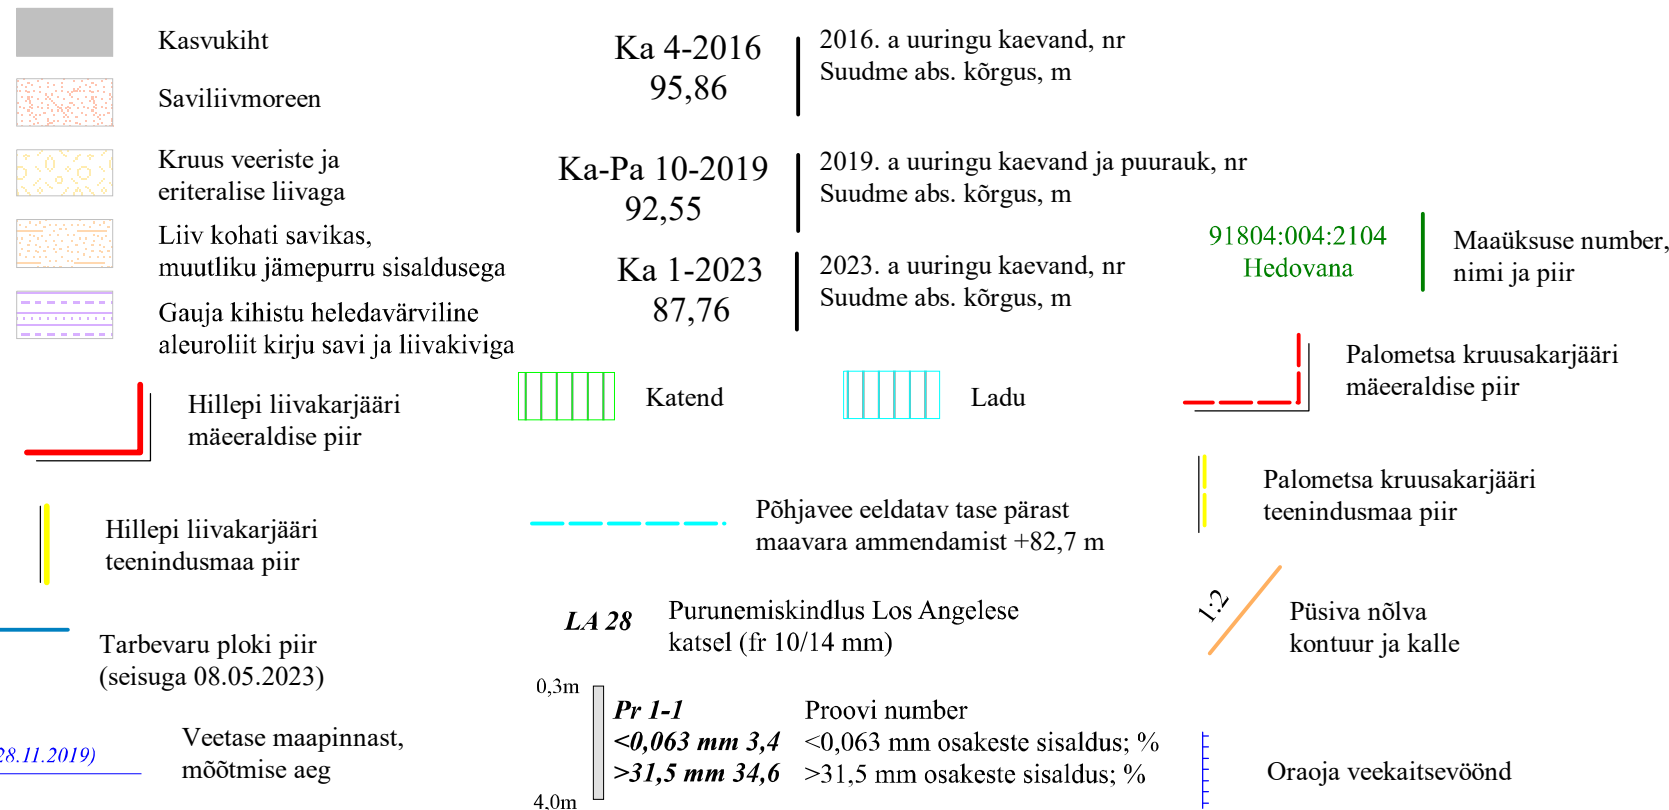

Märkus: Ka-Pa - uuringupunktid, millesse rajati esmalt kaevandid, seejärel sügavamad puuraugud.

HILLEPI LIIVAKARJÄÄRI MÄEERLISE PLAANI LÄBILÕIKED A-B, C-D ja E-F Horisontaalne mk 1:1000, vertikaalne mk 1:200		Graafiline lisa 2
Töö:	Hillepi liivakarjääri kaevandamise loa muutmise taotlus	Töö nr 24-770
Asukoht:	Võru maakond, Võru vald, Jaani kruusamaardla	0 10 20 40 m
Tellija:	KEDOKA OÜ Maasikmäe-6, Puiga küla, Võru vald, Võrumaa, 65502, e-mail: info@kedoka.ee, tel. 56 498 252	Tellija esindaja: Andres Padur /allkirjastatud digitaalselt/
MAAVARAUURINGUD OÜ Reg. nr 14346587 Liiva 41, 50303, Tartu		Mai 2024
Koostas ja toimetas:	geoloog Ranek Rohla, e-mail:ranekrohtla@gmail.com, tel. 5071545	/allkirjastatud digitaalselt/