


Isikliku kasutusõiguse ala plaan

Viljandi maakond, Viljandi vald, Matapera küla, 24159 Viljandi-Heimtali tee kinnistu, reg. nr. 10271750, katastritunnus 62904:002:0015

M 1:500

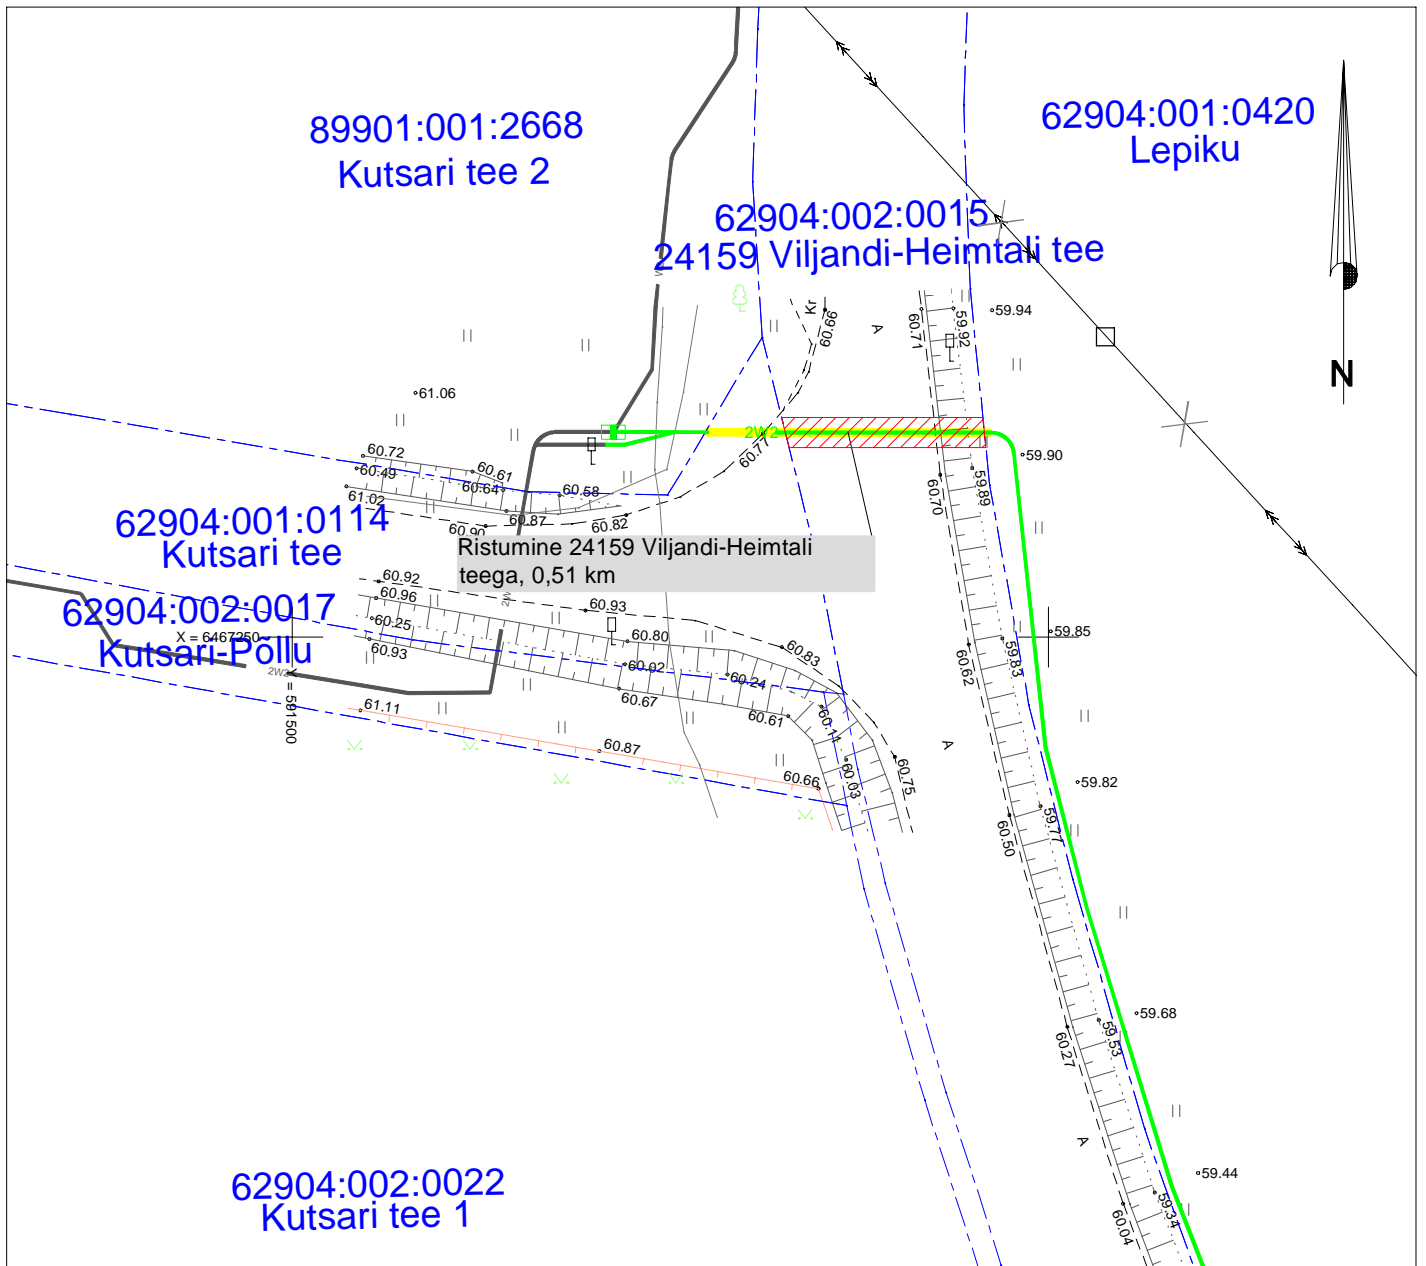

Kasutusõiguse ala



Katastriüksuse piir



Projekteeritav 10 kV maakaabel

Kasutusõiguse ala 27 m²
 projekteeritava tehnoõrgu pikkus 13 m.
 Koostas: Keio Altoja, 53426415
 Taotluse esitaja: Taimi Tiisler
 Töö nr: LR8822, Hapniku 1 võrgu
 rekonstrueerimine III-etapp

| Jrk nr | IKÕ ala Pos nr (plaanil) | Kinnistu registriosa number | Katastriüksuse tunnus, nimi ja sihtotstarve | Asukoht riigitee(nr ja nimi) suhtes(lõigu algus ja lõpp km) | Ala pindala ruutmeetrites m ² |
|--------|--------------------------|-----------------------------|--|---|--|
| 1 | Pos 1 | 10271750 | 62904:002:0015 24159 Viljandi-Heimtali tee Transpordimaa | 24159 Viljandi-Heimtali tee 0,51 km; | 27 m ² |