


Isikliku kasutusõiguse asendiplaan

Kinnistu nimi: 4 Tallinn-Pärnu-Ikla tee (reg.nr 8363850)

Katastritunnus: 62701:003:0193

Asukoht: Pärnu-Jaagupi alev, Põhja-Pärnumaa vald, Pärnu maakond

Kirjanurk OÜ töö nr 11594P / Enefit AS tellimus nr VT2116

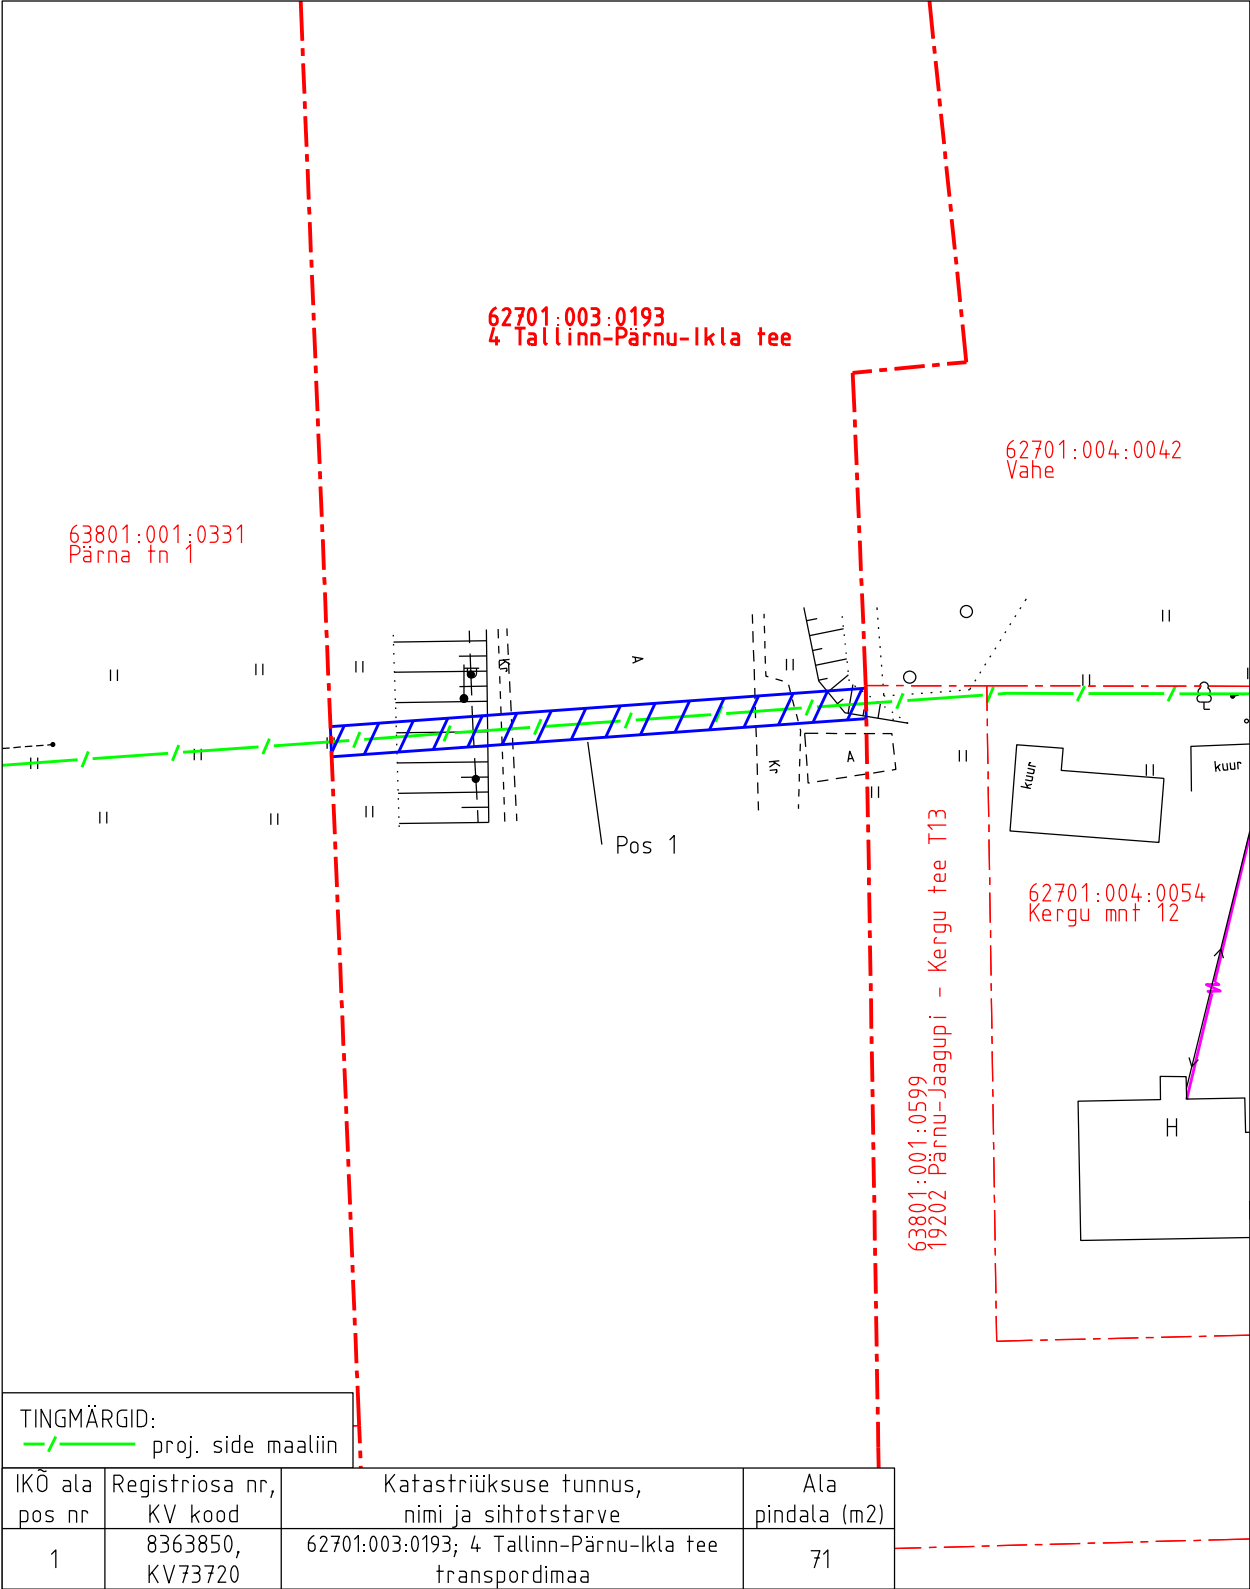

Isikliku kasutusõiguse pindala kokku ligikaudu 71 m<sup>2</sup>

Koormatava katastriüksuse piir

Katastriüksuste piirid (väljavõte 23.05.2024)

Plaan 1-1  
M 1:500

Koostaja:  
OÜ Kirjanurk