


Isikliku kasutusõiguse asendiplaan

Kinnistu nimi: 19202 Pärnu-Jaagupi - Kergu tee (reg.nr 8646750)

Katastritunnus: 62701:004:0070

Asukoht: Pärnu-Jaagupi alev, Põhja-Pärnumaa vald, Pärnu maakond

Kirjanurk OÜ töö nr 11594P / Enefit AS tellimus nr VT2116

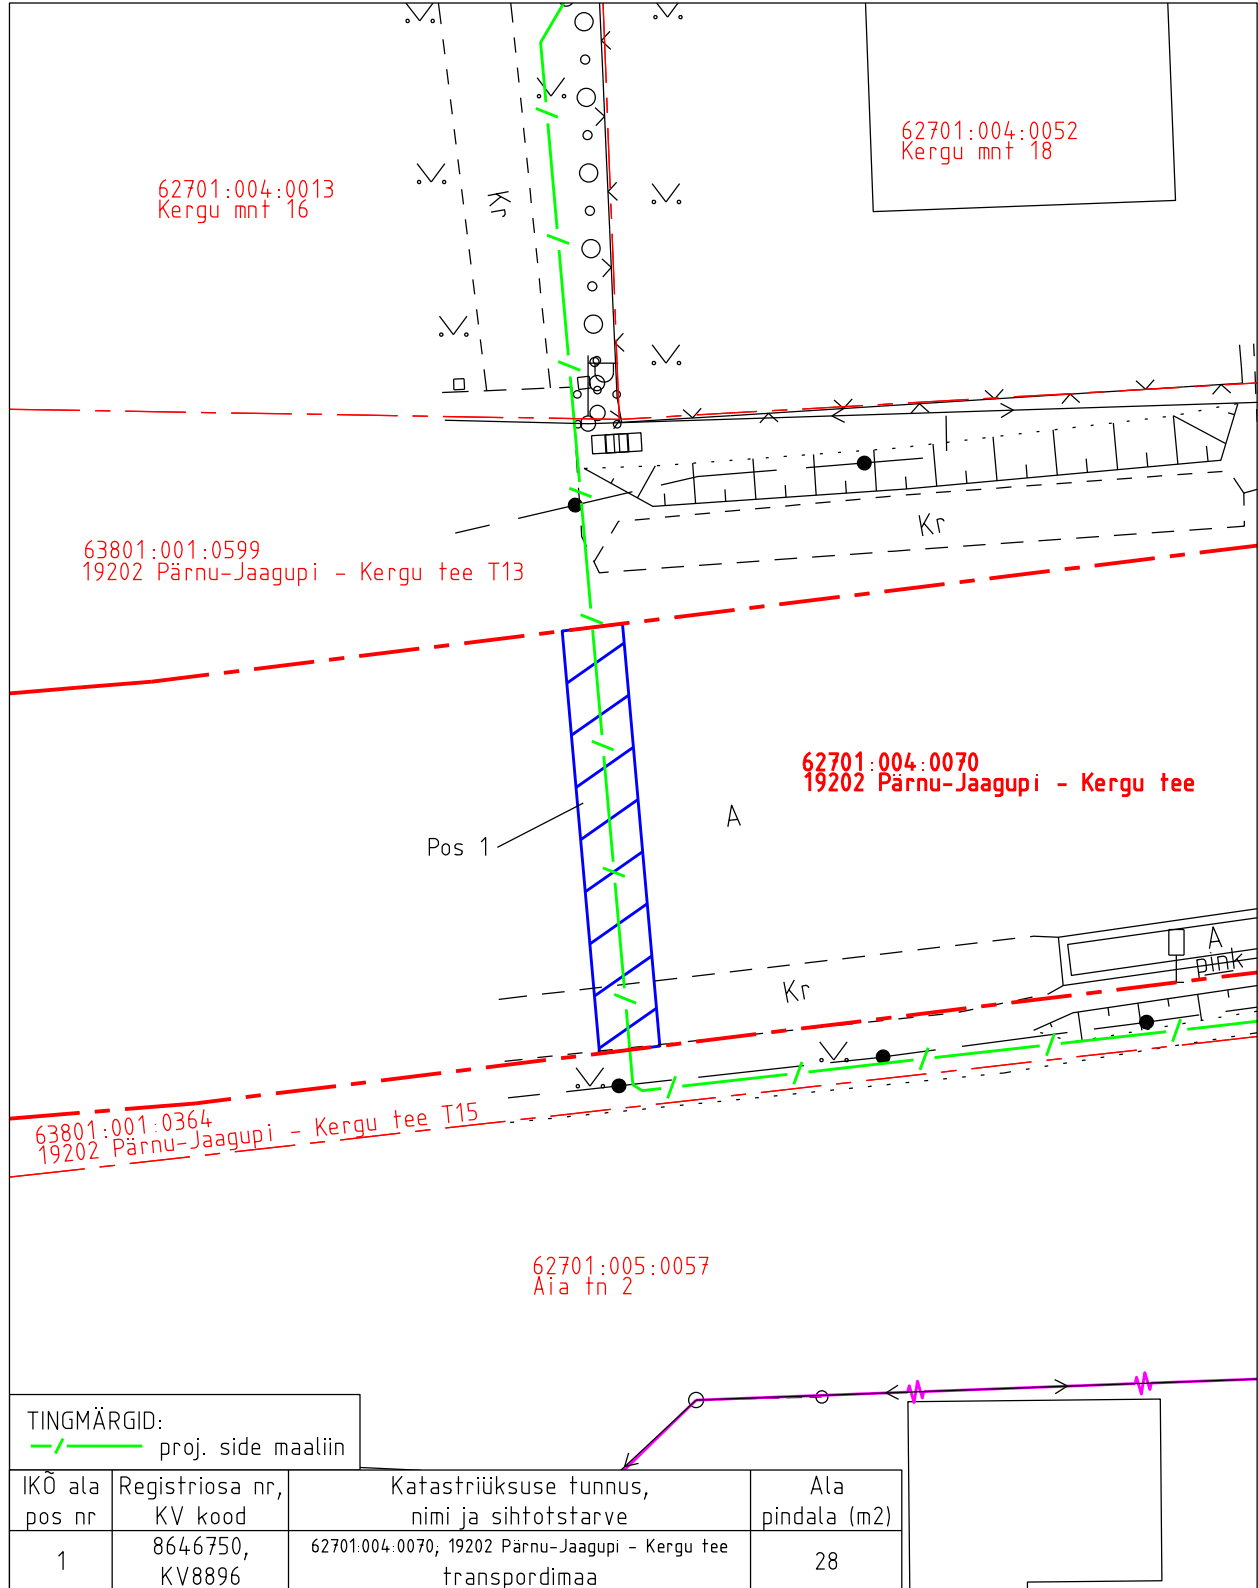

Isikliku kasutusõiguse pindala kokku ligikaudu 28 m<sup>2</sup>

Koormatava katastriüksuse piir

Katastriüksuste piirid (väljavõte 23.05.2024)

Plaan 3-1

M 1:250

Koostaja:

OÜ Kirjanurk