


Isikliku kasutusõiguse asendiplaan

Kinnistu nimi: 19202 Pärnu-Jaagupi – Kergu tee T15 (reg.nr 24296450)

Katastritunnus: 63801:001:0364

Asukoht: Pärnu-Jaagupi alev, Põhja-Pärnumaa vald, Pärnu maakond

Kirjanurk OÜ töö nr 11594P / Enefit AS tellimus nr VT2116

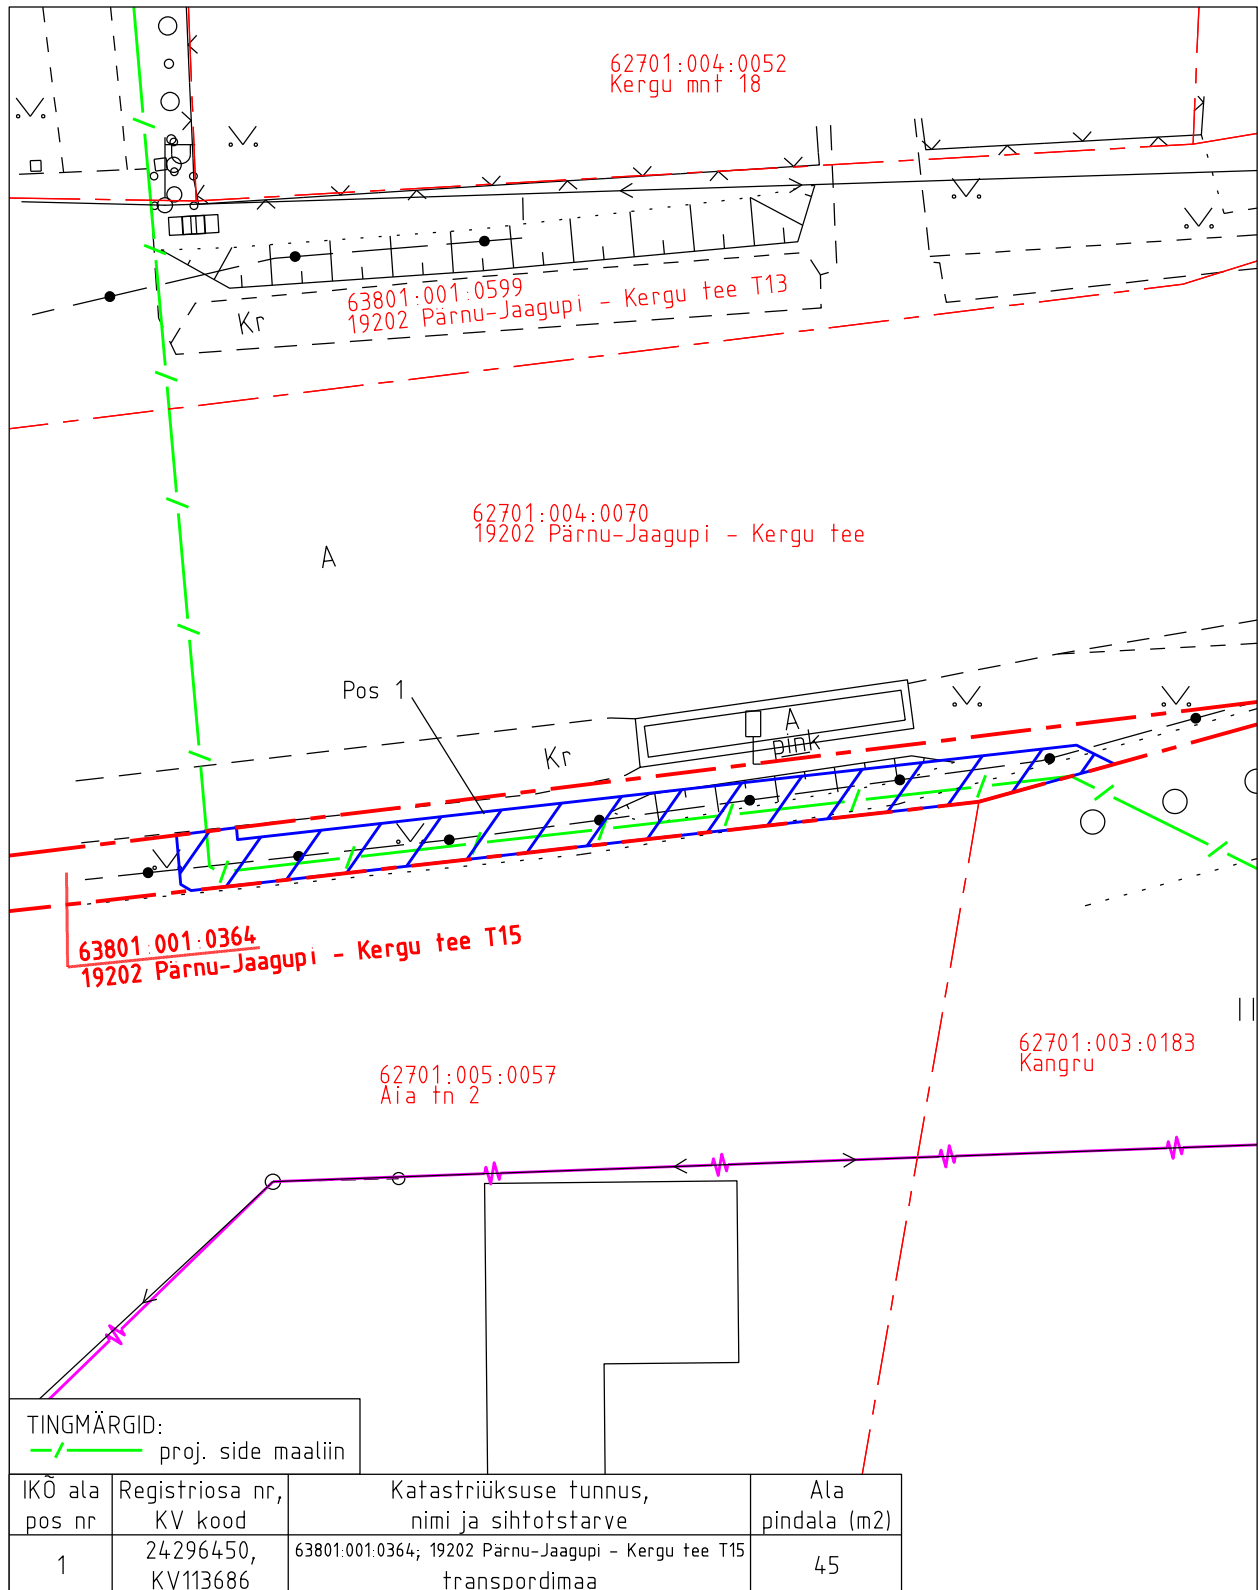

Isikliku kasutusõiguse pindala kokku ligikaudu 45 m<sup>2</sup>

Koormatava katastriüksuse piir

Katastriüksuste piirid (väljavõte 23.05.2024)

Plaan 4-1

M 1:250

Koostaja:

OÜ Kirjanurk