


# Uus-Klaokse

## VJK\_2

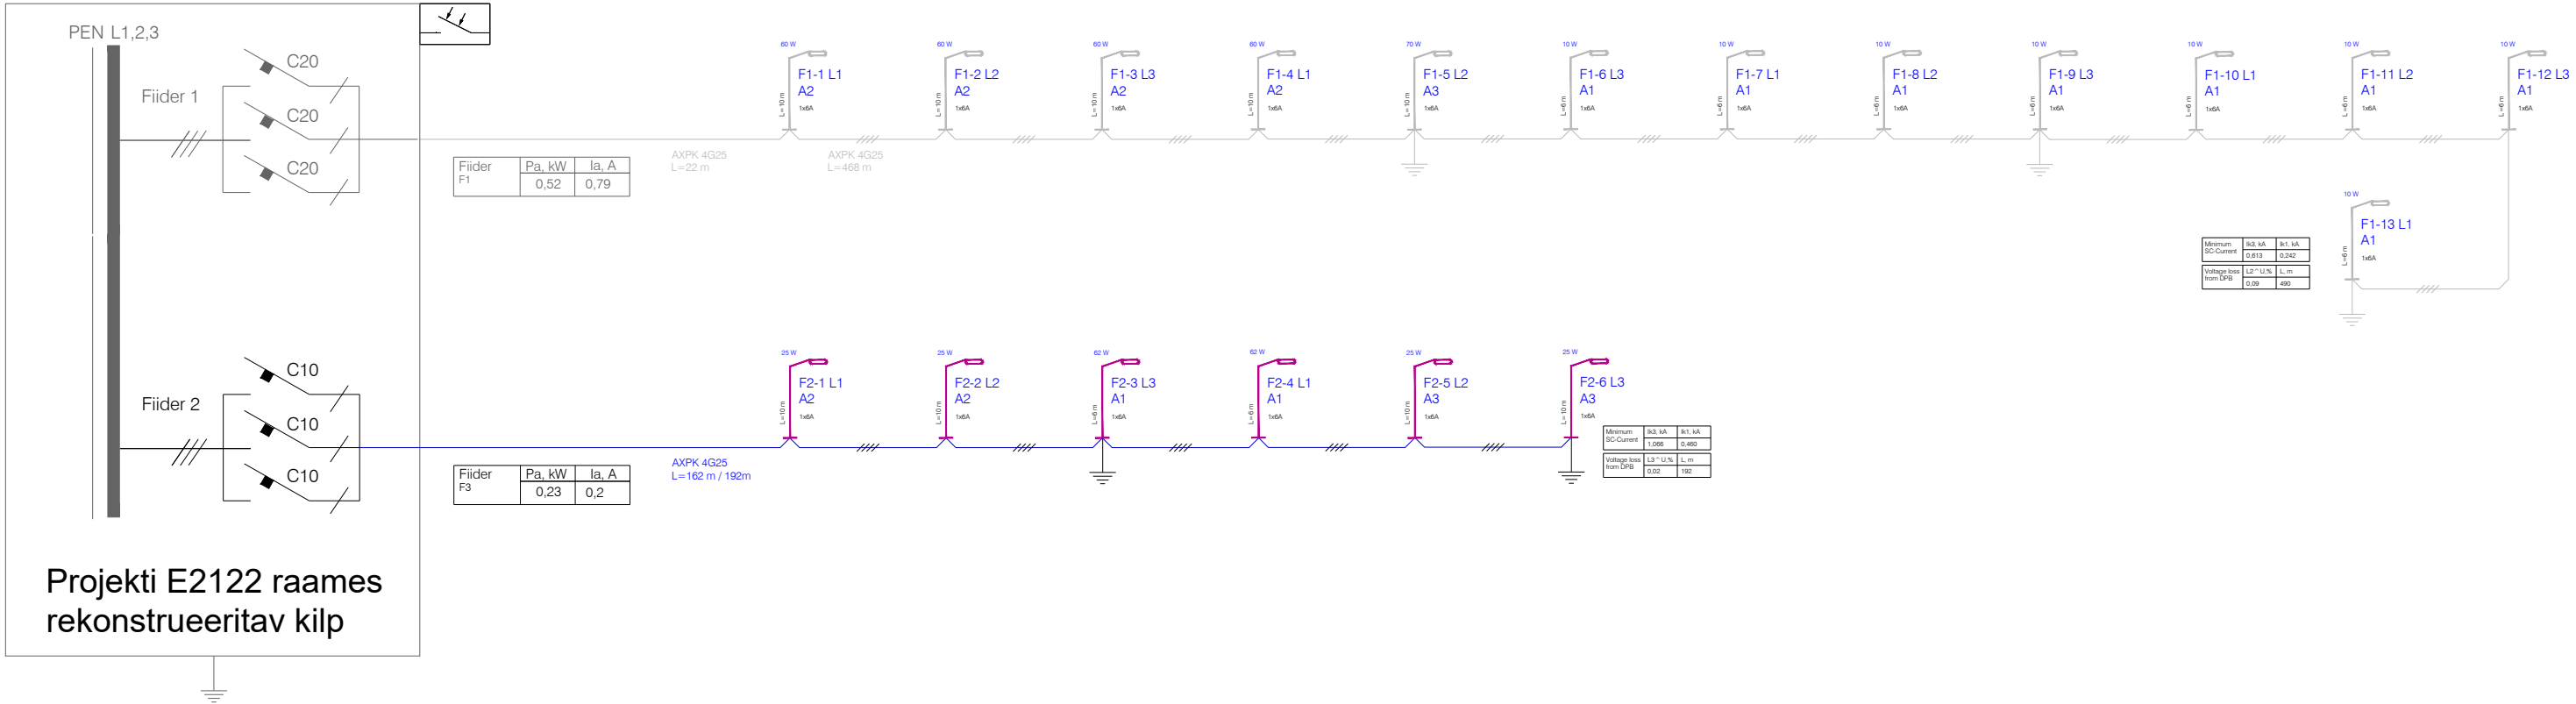

Projekti E2122 raames  
rekonstrueeritav kilp



Varem projekteeritud (E2122)



Projekteeritud

|   |           |                               |   |                                  |                        |                       |
|---|-----------|-------------------------------|---|----------------------------------|------------------------|-----------------------|
| Projekteerija:<br><b>estgrid</b><br>Estgrid OÜ<br>Registrikood: 12899537<br>Mäara 18, Pärnu<br>Telefon: +372 5054620<br>E-post: info@estgrid.ee |           |                               | Projekti nimi<br><b>Riigitee 11185 km 1,03-2,83 jalgratta- ja jalgte</b><br><b>tänavalgustuse põhiprojekti koostamine</b> |                                  |                        |                       |
| Projekti juht   | M.Oitsalu | /allkirjastatud digitaalselt/ | Objekti asukoht:<br><b>Harju maakond, Saue vald, Hüüru ja Alliku küla</b>   |                                  |                        |                       |
| Insener   | A.Oitsalu | /allkirjastatud digitaalselt/ | Joonise nimi:<br><b>Struktuurskeem</b>  |                                  |                        |                       |
| Projekteerija   | M.Oitsalu |                               | Projekti osa:<br><b>Tänavalgustus</b>   |                                  |                        |                       |
| Faili nimi:<br>E2520_PP_ELV-5-00_v01_Struktuurskeem.dwg   |           |                               | Töö nr:<br><b>E2520</b>   | Joonise tähis:<br><b>EL-4-01</b> | Staadium:<br><b>PP</b> | Mõõtka:<br><b>N/A</b> |