


ISIKLIKU KASUTUSÕIGUSE SEADMISE PLAAN

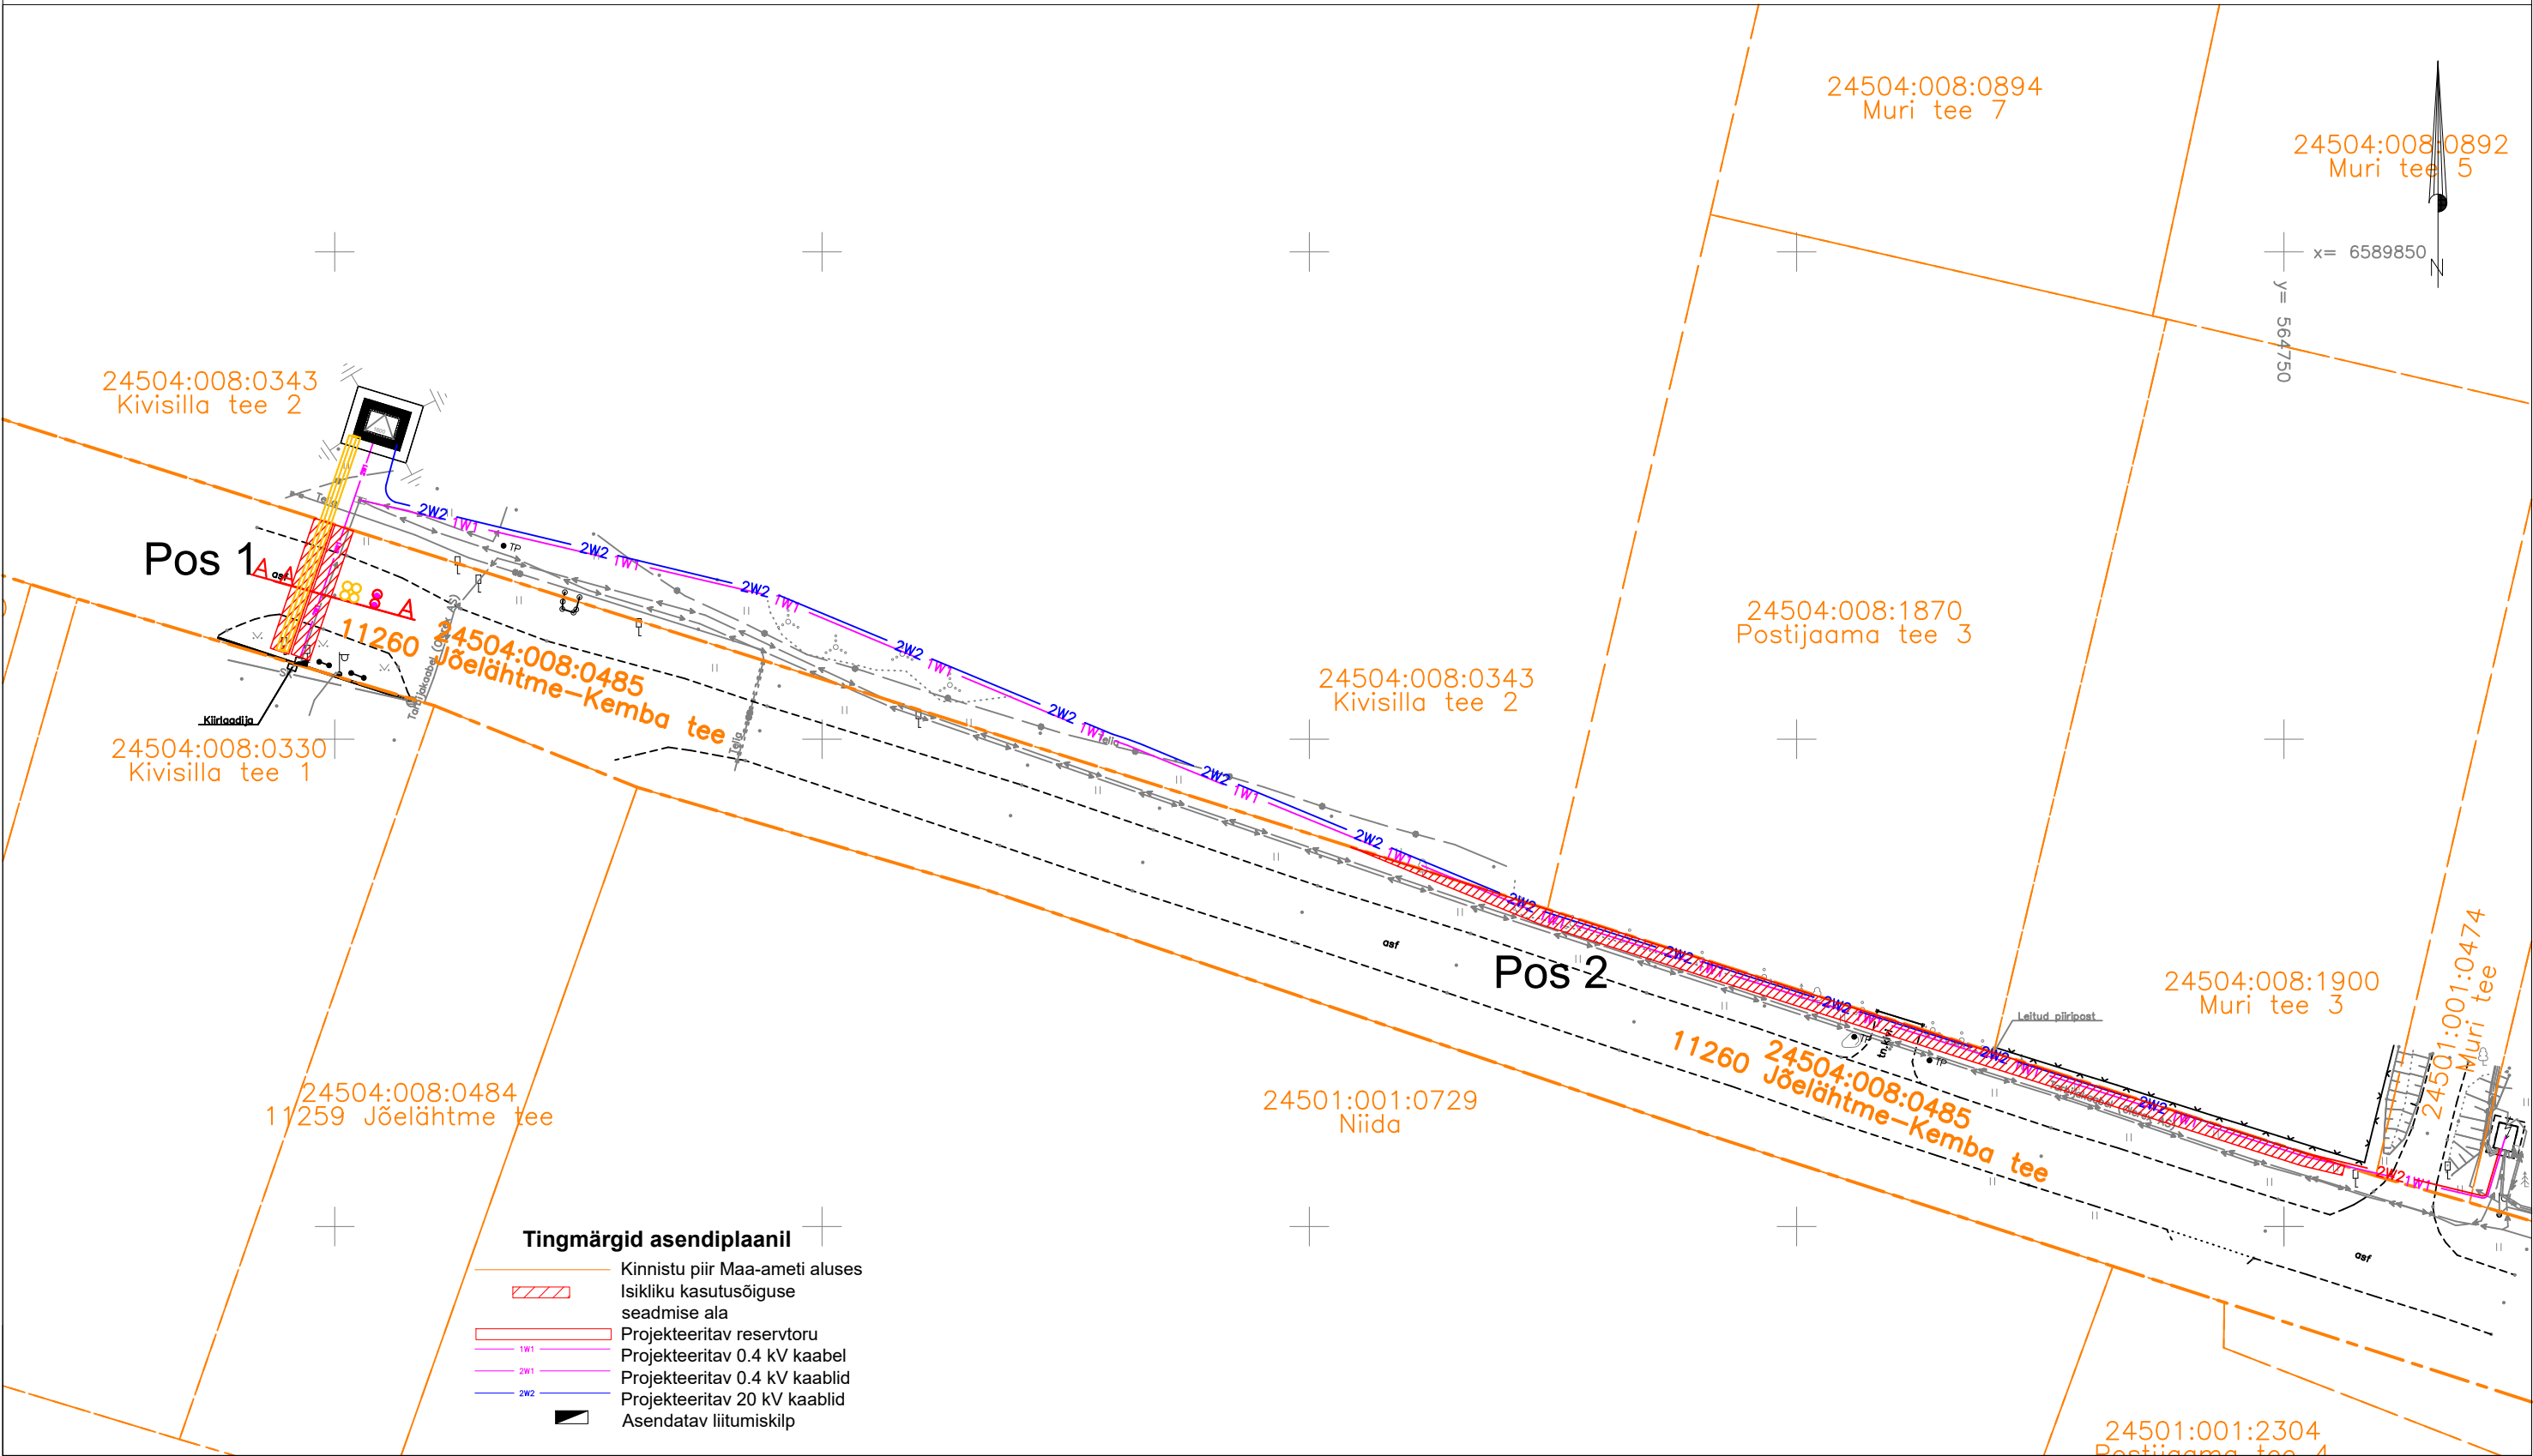

Jrk nr.	Kasutusala pos nr. (plaanil)	Kinnistu registriosa number	Katastriüksse tunnus, nimi ja sihtotstarve	Ala pindala ruutmeetrites m ²	Projekt: LC0777 Kivisilla tee 1 kaitsme nimivoolu suurendamine Jõelähtme küla, Jõelähtme vald, Harju maakond Töö nr: IH24-05
1	Pos 2	9217750	24504:008:0485 11260 Jõelähtme-Kemba tee Transpordimaa 100%	148m ²	Möötkava: 1:500 (A3)
2	Pos1	9217750	24504:008:0485 11260 Jõelähtme-Kemba tee Transpordimaa 100%	56m ²	Plaani koostas: Enersense AS Janar Kubbi Janar.Kubbi@enersense.com +372 56607557