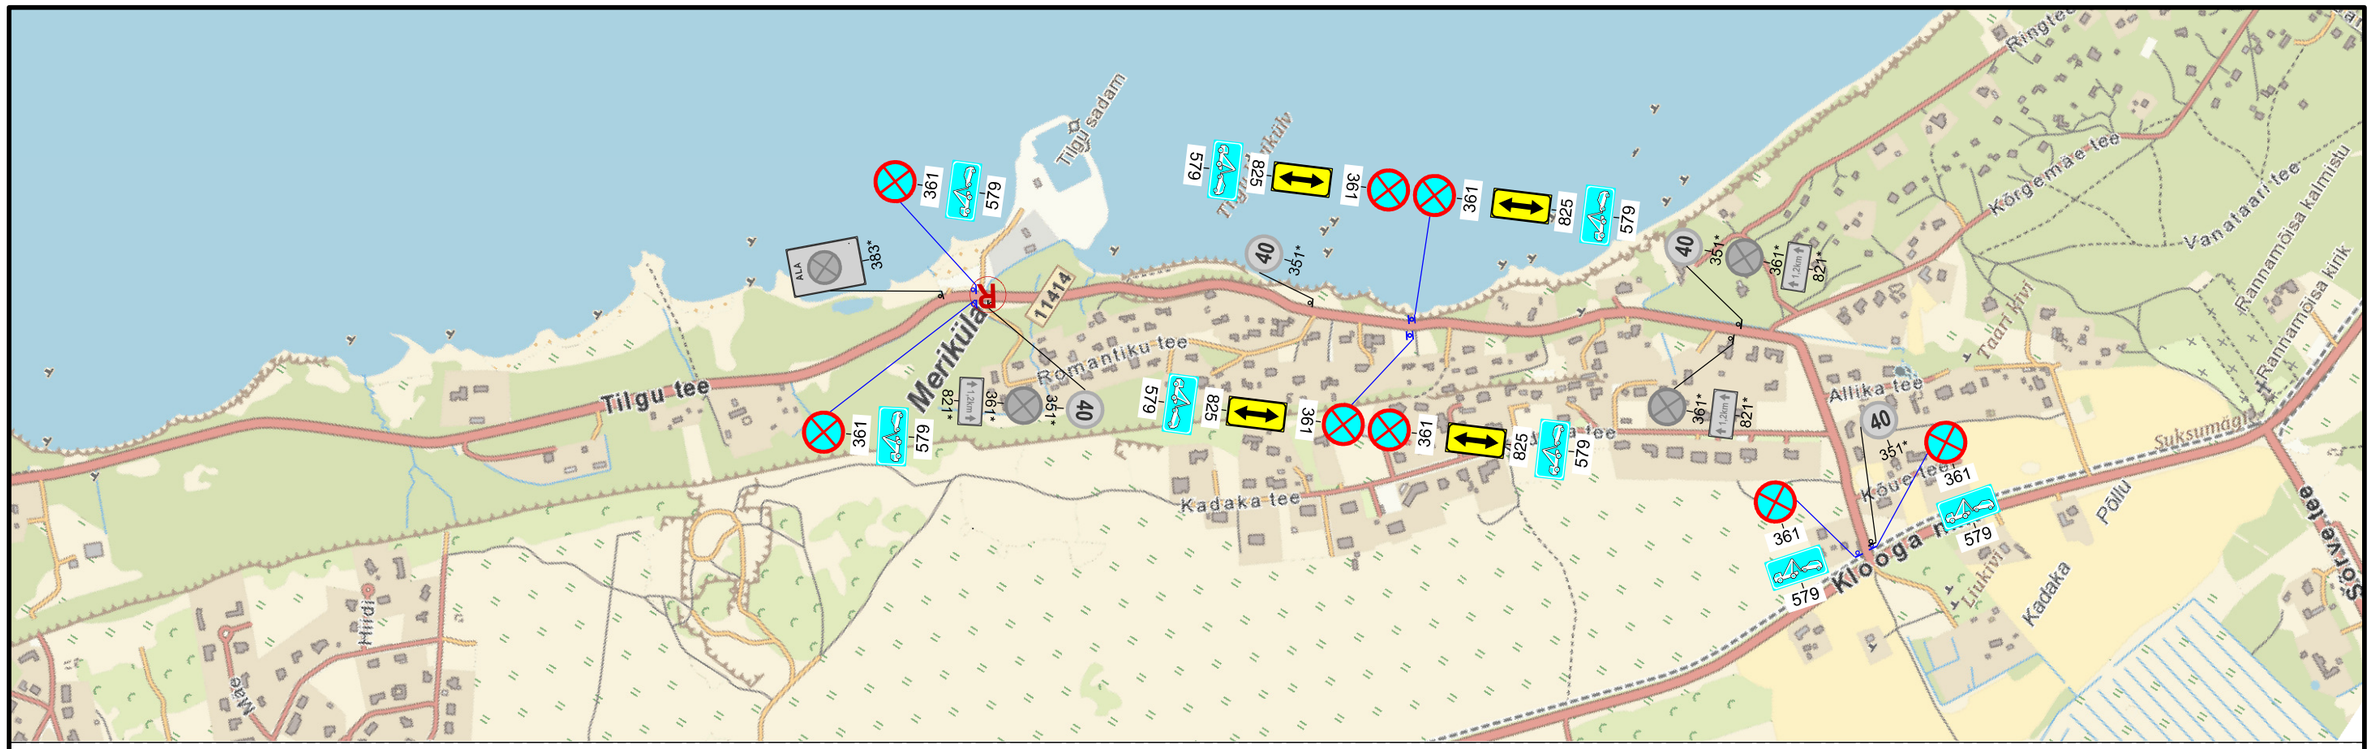

TINGMÄRGID:

- 221* — Ol.olev liiklusmärk
- 30 / 351 — Proj. liiklusmärk
- Proj. liiklusmärgi post

MÄRKUSED: Liiklusmärgid 361 ,,peatumise keeld" paigaldada 12h enne tööde algust

Warren Safety
Ranna tee 17, Tabasalu 76901
tel: 603 2401
E-mail: info@warrensafety.com

Skeemi nr:	2506-4.1	Kuupäev	06.06.2025
Projekt:	Laulupeo tule toomine	Leht 1	Lehti 1
Kontrollis:	S.Vahter	Asukoht:	Möötkava
Koostas:	K.Rütman	Meriküla, Harku vald, Harjumaa, Tee 11414, Tilgu tee, km 0 kuni 1.784	1:10000
Tellija:	Meeskond Security OÜ Estonia pst 1, 10143 Tallinn Mihkel Vanamb, tel: 5837 9709	Joonis:	Liiklusskeem