
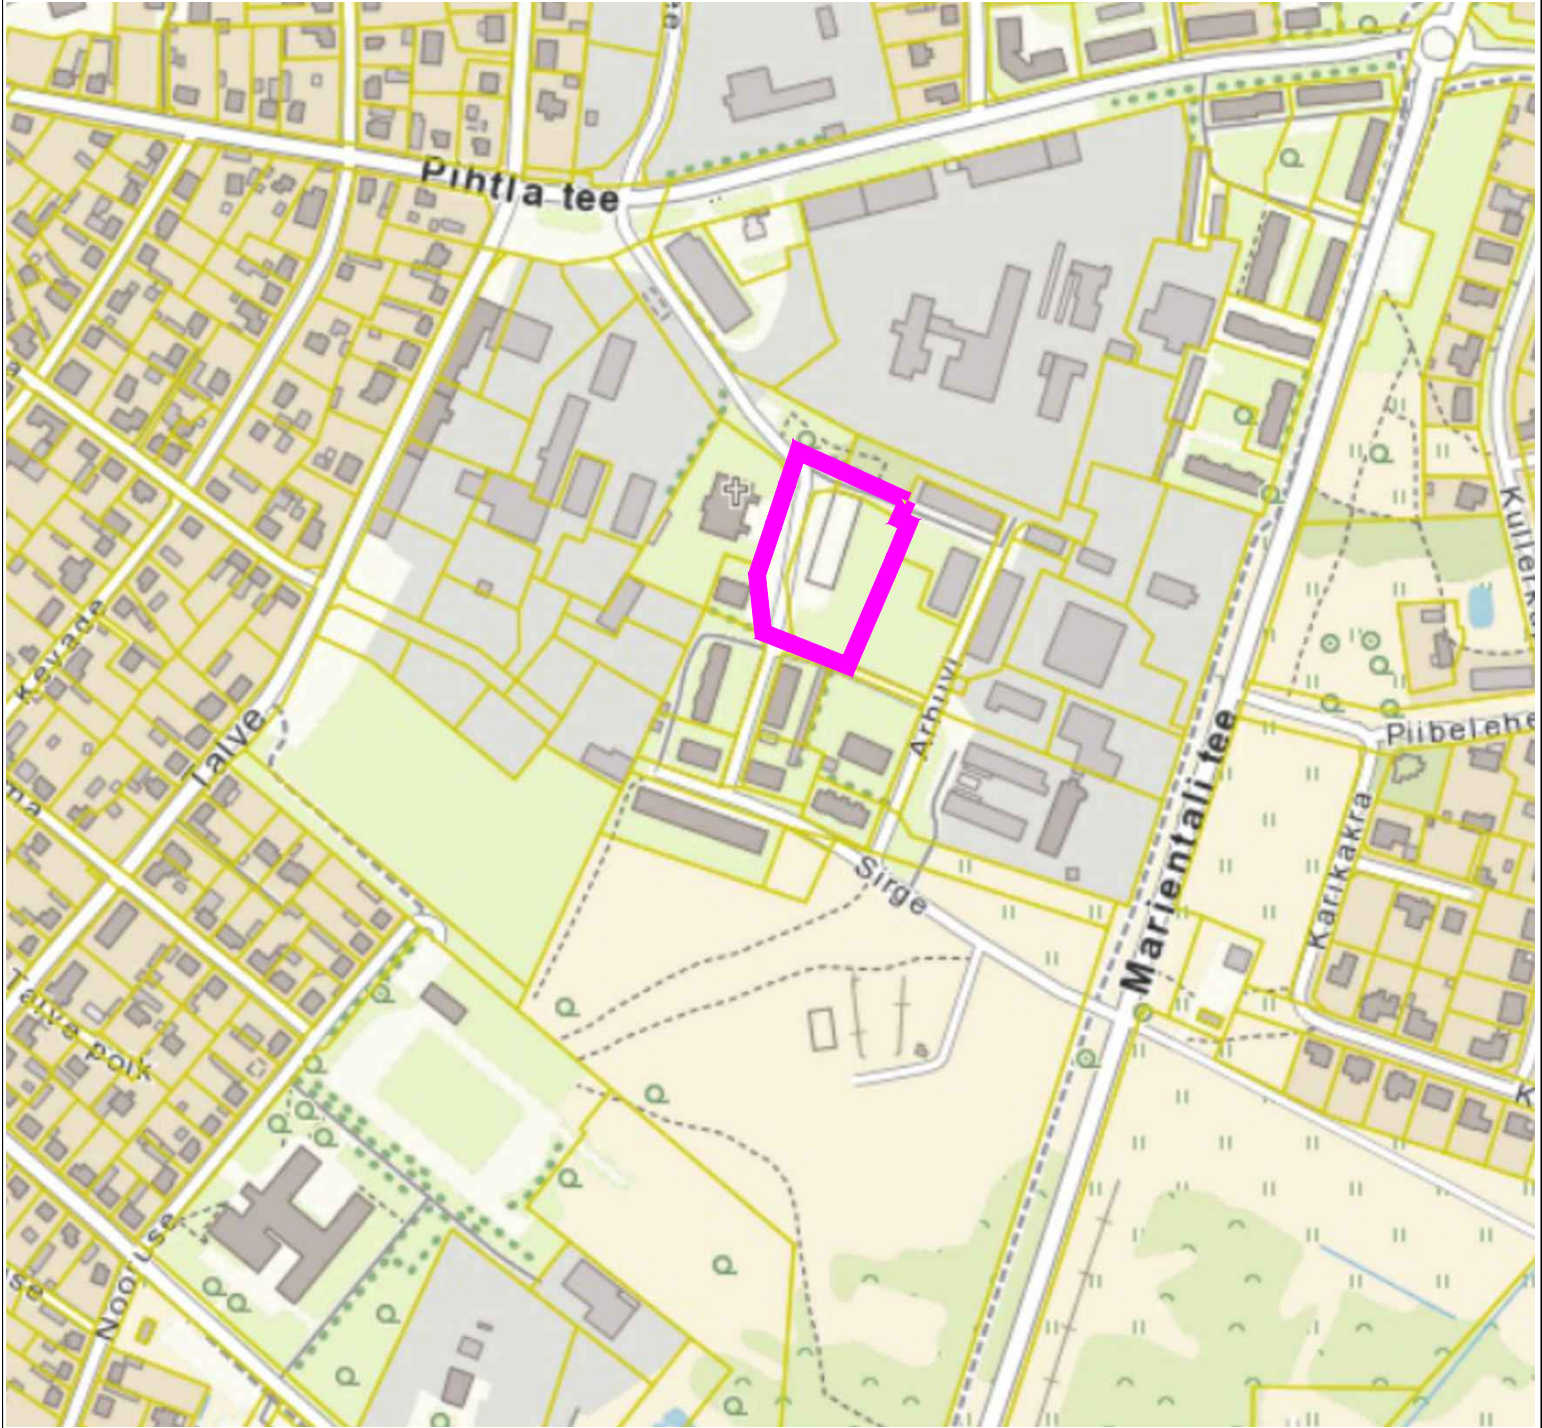


# SITUATSIOONISKEEM

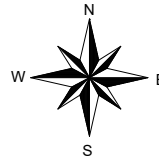

 planeeringuala piir

Märkus: joonise koostamisel on aluseks Maa-ameti kaardi väljavõte, oktoober 2023.

Projektijuht-planeerija  
Evelyn Ehrpas

Vastutav isik  
Liina Ollema

Kuupäev  
24.05.2024

Töö nimetus:

## Saare maakonnas Saaremaa vallas Kuressaare linnas Kaare tn 3 detailplaneering

Joonis: Situatsiooniskeem

Mõõtkava: -

Töö nr: 2/2023

Joonise nr: 1

Huvitatud isik: KAYZER Corporation OÜ

Detailplaneeringu koostamise  
korraldaja: Saaremaa Vallavalitsus



ThinkTerra OÜ, registrikood: 16734833, info@thinkterra.ee, https://thinkterra.ee