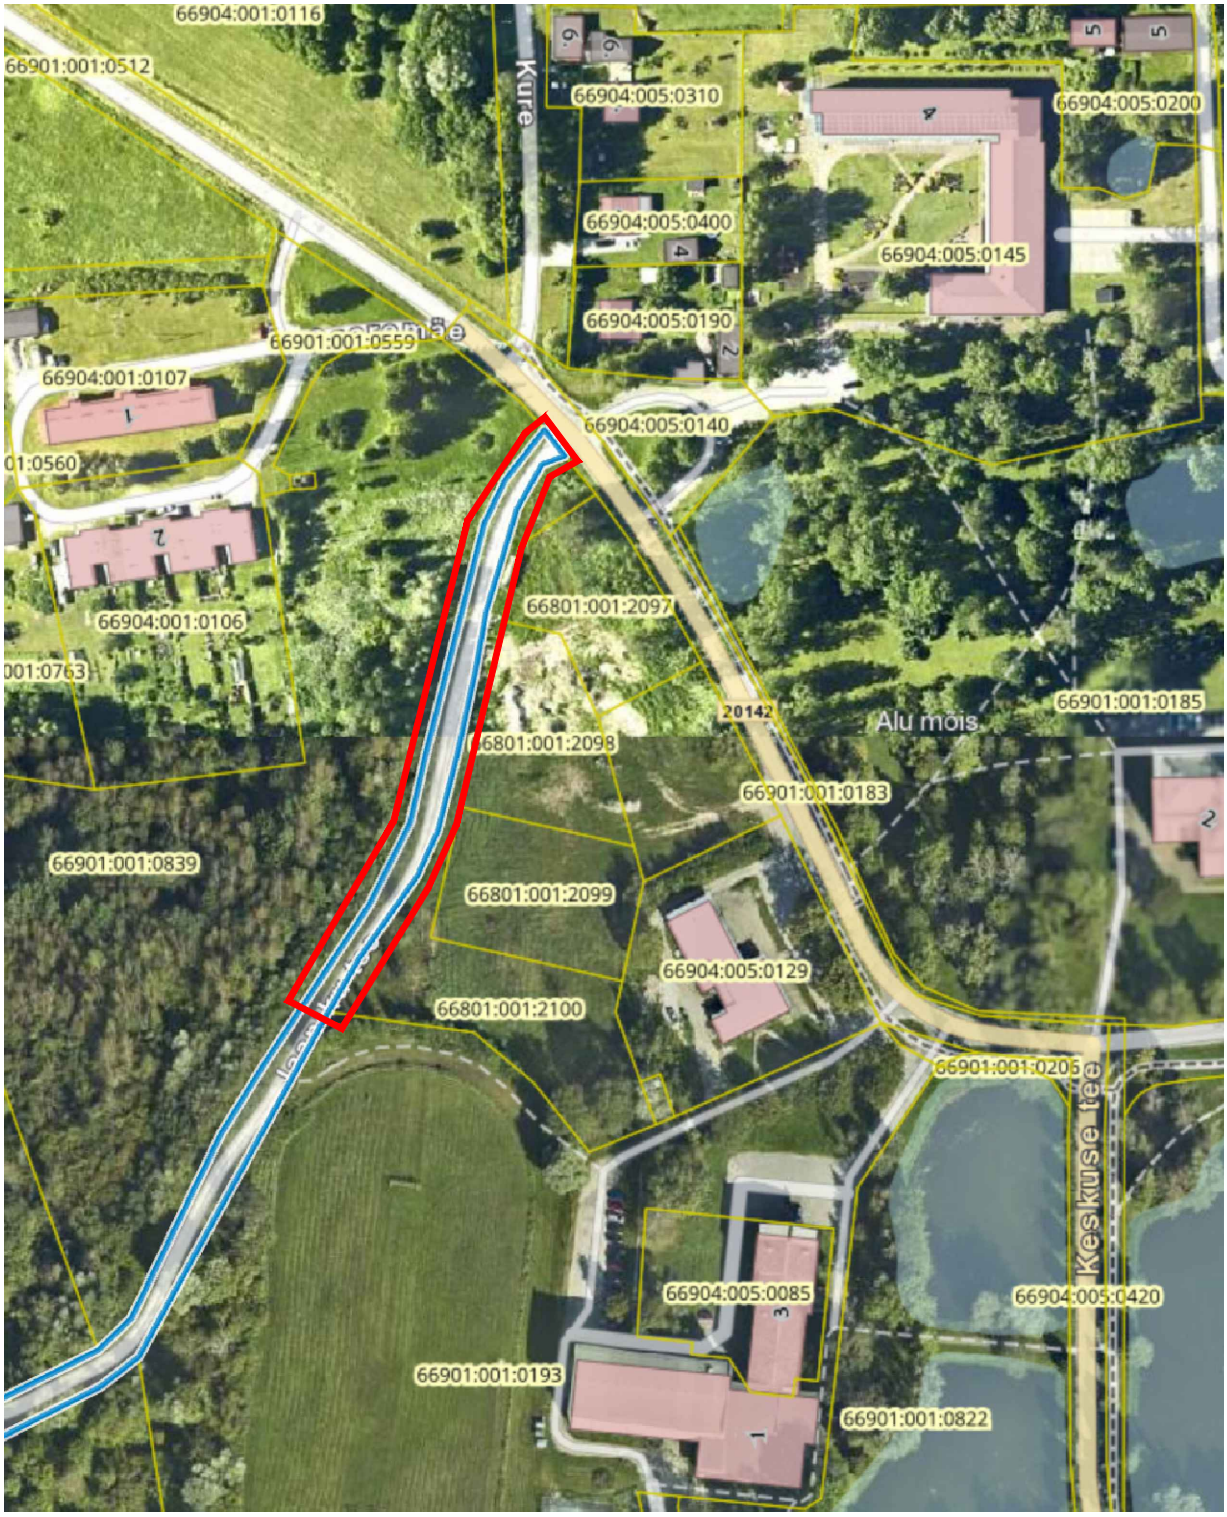


OBJEKTI ASUKOHT

Aluskaardina kasutatud Maa-ameti geoportaali kaardirakendust

OÜ Mastlop

Reg.kood 12618952; EEP003122; ELK000079
Peterburi tee 2F, Tallinn 11415
tel. +372 56 24 26 34, e-mail ppoltsam@gmail.com

Projektijuht	Pärt Põltsam
Projekteeris	Pärt Põltsam

Koostatud / trükitud: 09.11.2026/ 09.11.2026

Projekti nimetus:
JAANIKU TEE REKONSTRUEERIMISE PROJEKT
TEEDE-EHITUSLIK OSA

Asukoht:
20142 ALU KESKUSE TEE L5; 6691037 JAANIKU TEE; TEEÄÄRE
ALU ALEVIK, RAPLA VALD, RAPLA MK

Tellija:
Laxnel OÜ

Joonise nimetus:
ASUKOHA SKEEM

Projekti tunnus: 26086

Töö nr: 26086

Leht nr: TL-01

Staadium: PÕHIPROJEKT

Mõõtkava: -