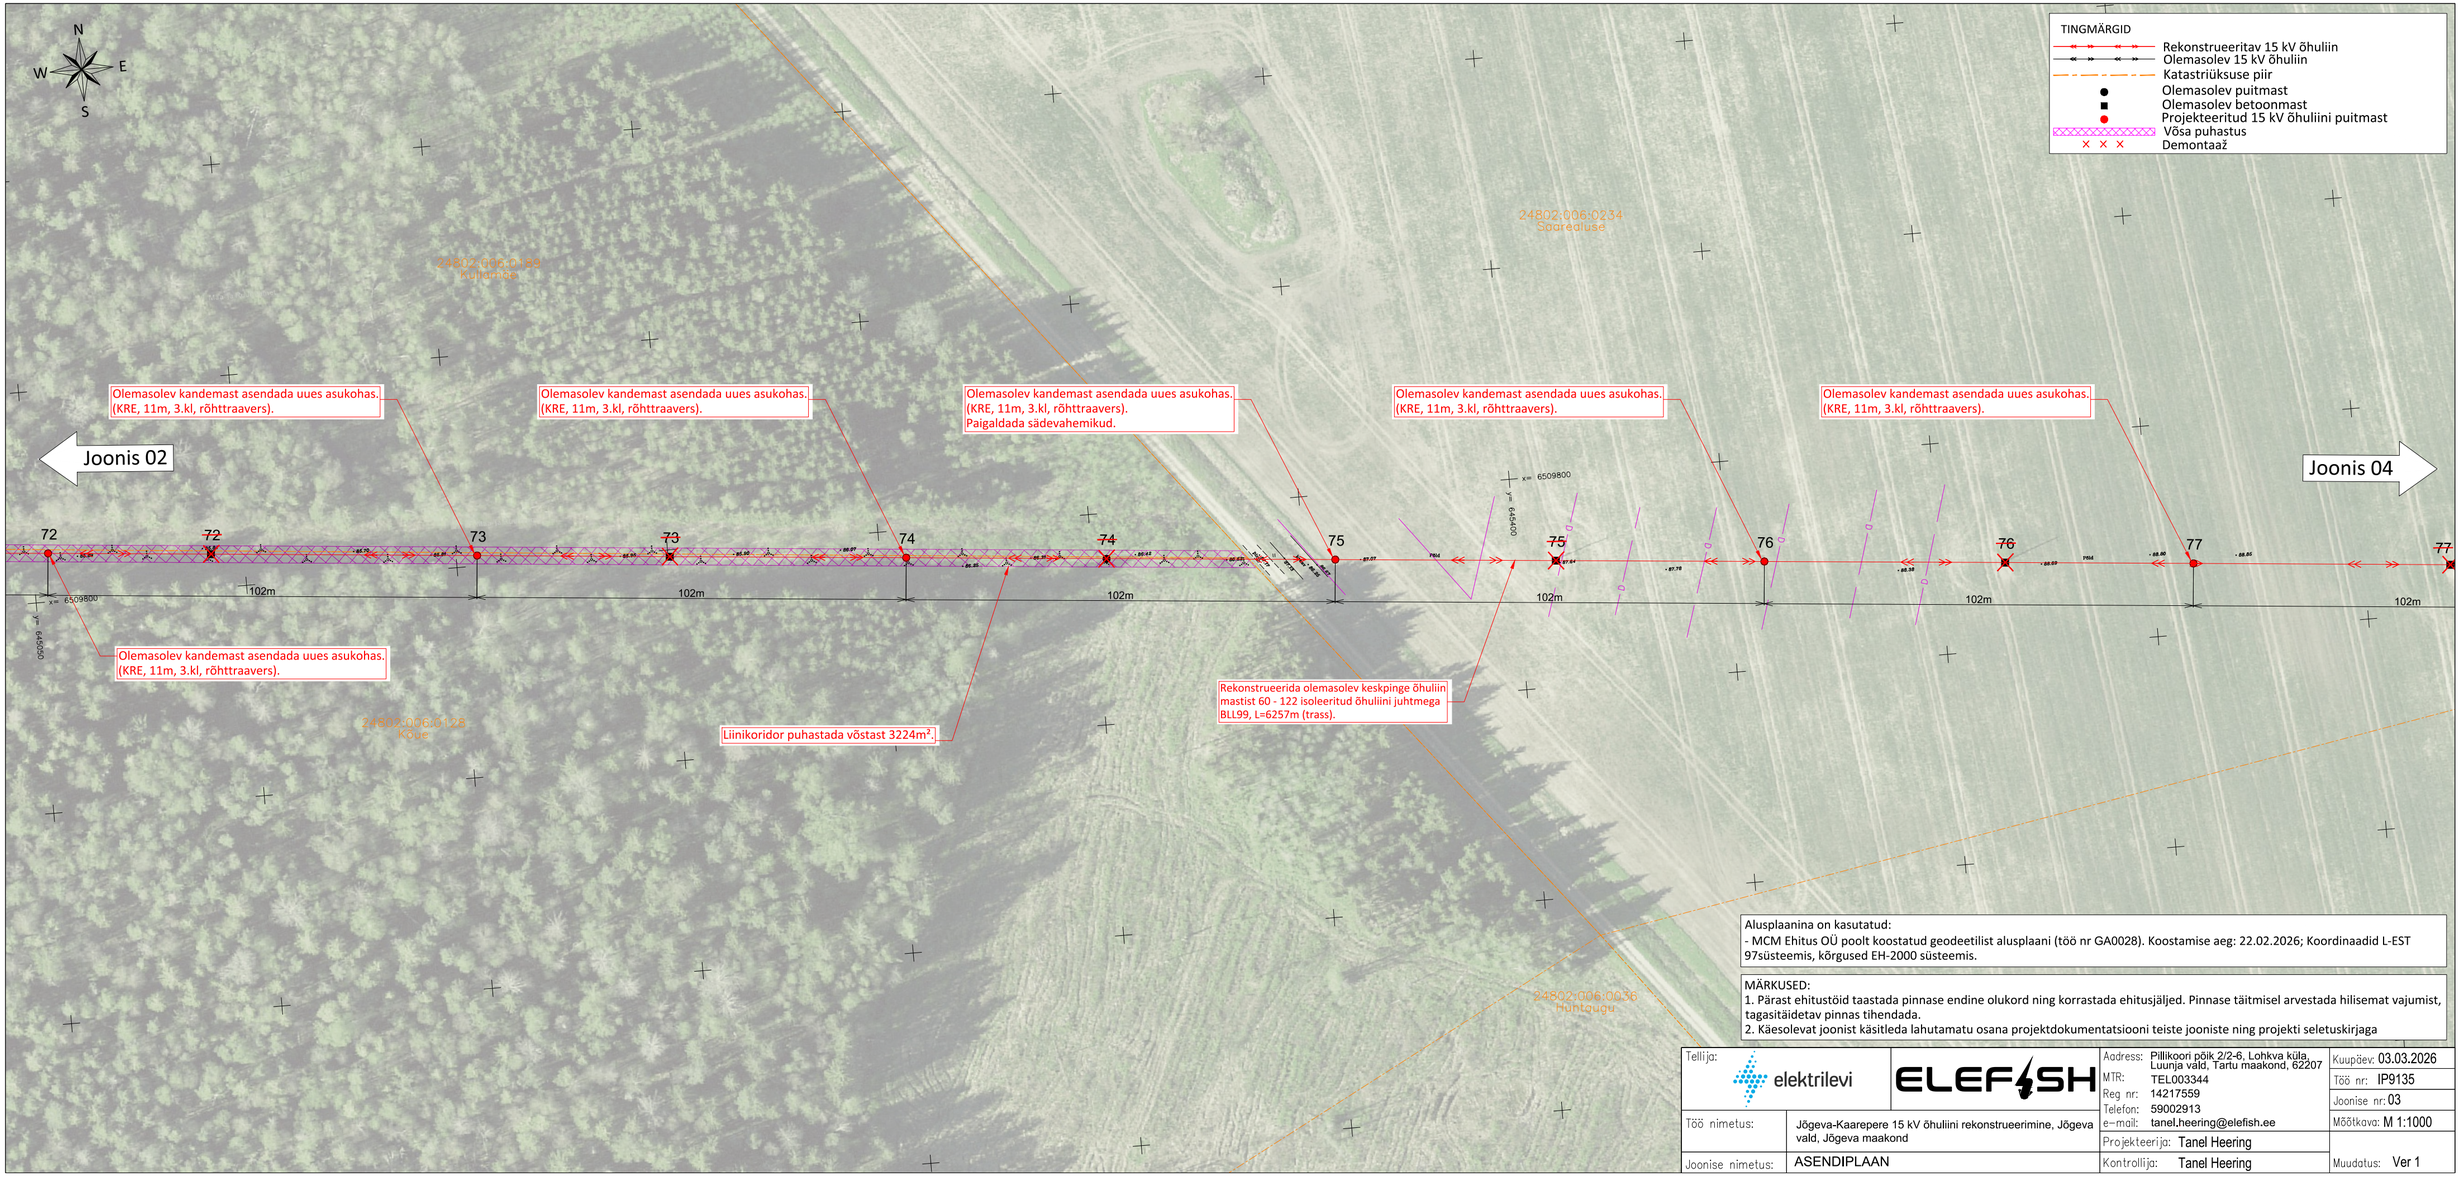
N
W
E
S
TINGMÄRGID
Rekonstrueeritav 15 kV õhuliin
Olemasolev 15 kV õhuliin
Katastriüksuse piir
Olemasolev puitmast
Olemasolev betoonmast
Projekteeritud 15 kV õhuliini puitmast
Võsa puhastus
Demontaaž
24802:006:0234
Saaremäe
24802:006:0189
Kullamäe
Olemasolev kandemast asendada uues asukohas. (KRE, 11m, 3.kl, rõhttraavers).
Olemasolev kandemast asendada uues asukohas. (KRE, 11m, 3.kl, rõhttraavers).
Olemasolev kandemast asendada uues asukohas. (KRE, 11m, 3.kl, rõhttraavers). Paigaldada sädevahemikud.
Olemasolev kandemast asendada uues asukohas. (KRE, 11m, 3.kl, rõhttraavers).
Olemasolev kandemast asendada uues asukohas. (KRE, 11m, 3.kl, rõhttraavers).
Joonis 02
Joonis 04
72
73
74
75
76
77
102m
x= 6509800
y= 645050
Olemasolev kandemast asendada uues asukohas. (KRE, 11m, 3.kl, rõhttraavers).
Rekonstrueerida olemasolev keskpinge õhuliin mastist 60 - 122 isoleeritud õhuliini juhtmega BLL99, L=6257m (trass).
Liinikoridor puhastada võstast 3224m².
24802:006:0128
Kõue
24802:006:0036
Huhtaugu
Alusplaanina on kasutatud:
- MCM Ehitus OÜ poolt koostatud geodeetilist alusplaani (töö nr GA0028). Koostamise aeg: 22.02.2026; Koordinaadid L-EST 97süsteemis, kõrgused EH-2000 süsteemis.
MÄRKUSED:
1. Pärast ehitustöid taastada pinnase endine olukord ning korrastada ehitusjäljed. Pinnase täitmisel arvestada hilisemat vajumist, tagasitäidetav pinnas tihendada.
2. Käesolevat joonist käsitleda lahutamatu osana projektdokumentatsiooni teiste jooniste ning projekti seletuskirjaga
Tellija:
elektrilevi
ELEFISH
Aadress: Pillikoori põik 2/2-6, Lohkva küla, Luunja vald, Tartu maakond, 62207
MTR: TEL003344
Reg nr: 14217559
Telefon: 59002913
e-mail: tanel.heering@elefish.ee
Kuupäev: 03.03.2026
Töö nr: IP9135
Joonise nr: 03
Mõõtkava: M 1:1000
Töö nimetus: Jõgeva-Kaarepere 15 kV õhuliini rekonstrueerimine, Jõgeva vald, Jõgeva maakond
Projekteerija: Tanel Heering
Joonise nimetus: ASENDIPLAAN
Kontrollija: Tanel Heering
Muudatus: Ver 1