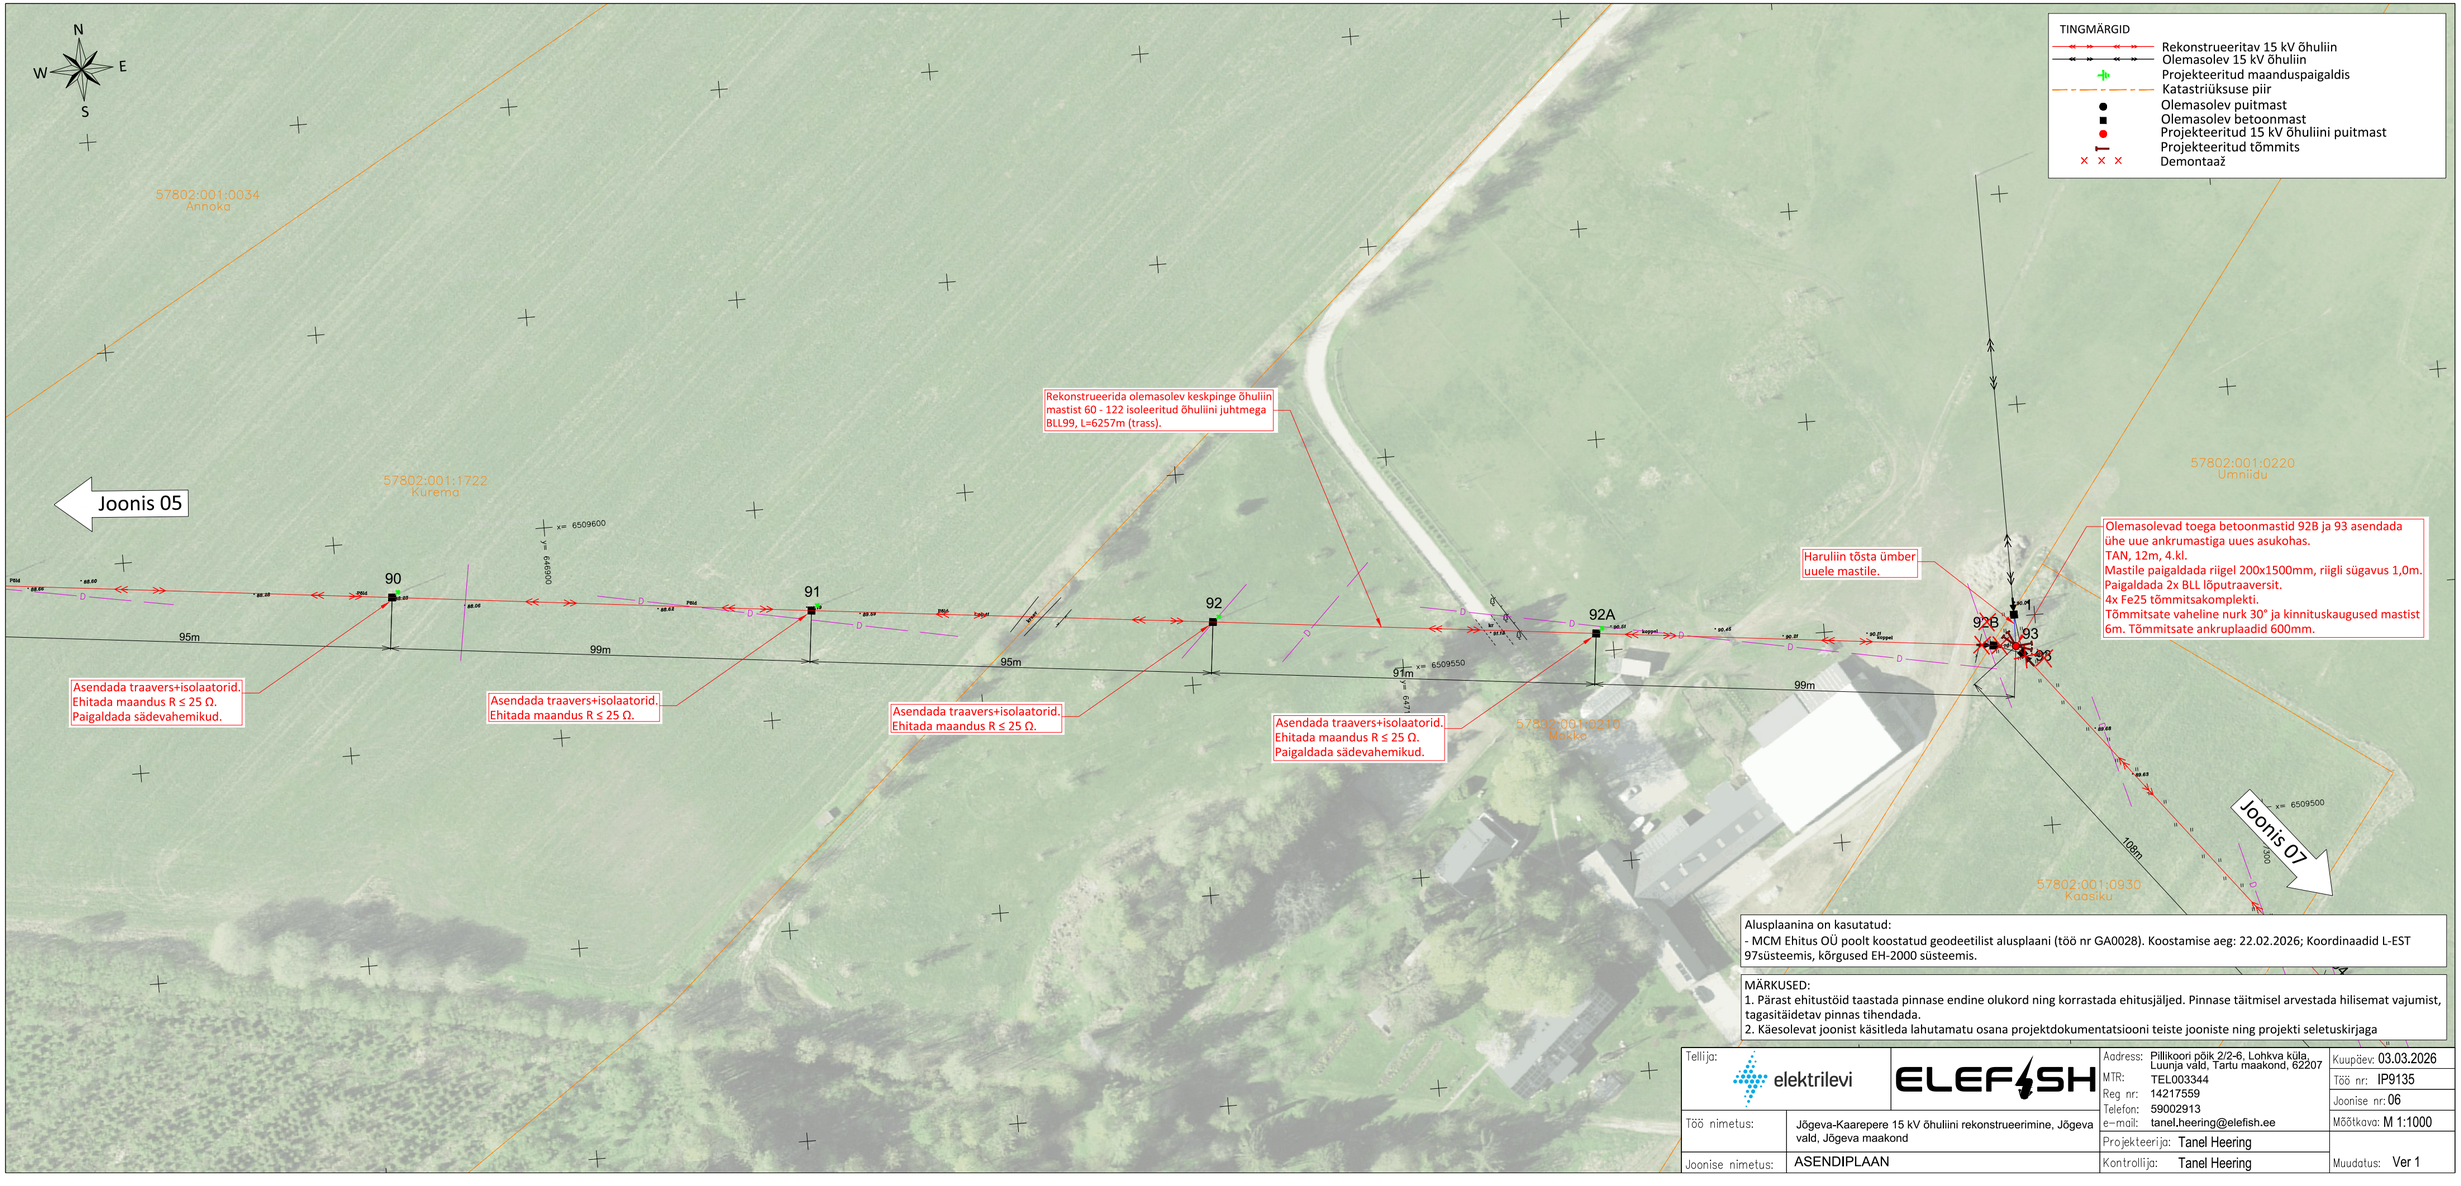

Alusplaanina on kasutatud:
- MCM Ehitus OÜ poolt koostatud geodeetilist alusplaani (töö nr GA0028). Koostamise aeg: 22.02.2026; Koordinaadid L-EST 97süsteemis, kõrgused EH-2000 süsteemis.

MÄRKUSED:
1. Pärast ehitustöid taastada pinnase endine olukord ning korrastada ehitusjäljed. Pinnase täitmisel arvestada hilisemat vajumist, tagasitäidetav pinnas tihendada.
2. Käesolevat joonist käsitleda lahutamatu osana projektdokumentatsiooni teiste jooniste ning projekti seletuskirjaga

Tellija: elektrilevi	ELEFISH	Aadress: Pillikoori põik 2/2-6, Lohkva küla, Luunja vald, Tartu maakond, 62207 MTR: TEL003344 Reg nr: 14217559 Telefon: 59002913 e-mail: tanel.heering@elefish.ee	Kuupäev: 03.03.2026 Töö nr: IP9135 Joonise nr: 06
Töö nimetus:	Jõgeva-Kaarepere 15 kV õhuliini rekonstrueerimine, Jõgeva vald, Jõgeva maakond		Mõõtkava: M 1:1000
Joonise nimetus:	ASENDIPLAAN	Projekteerija: Tanel Heering Kontrollija: Tanel Heering	Muudatus: Ver 1