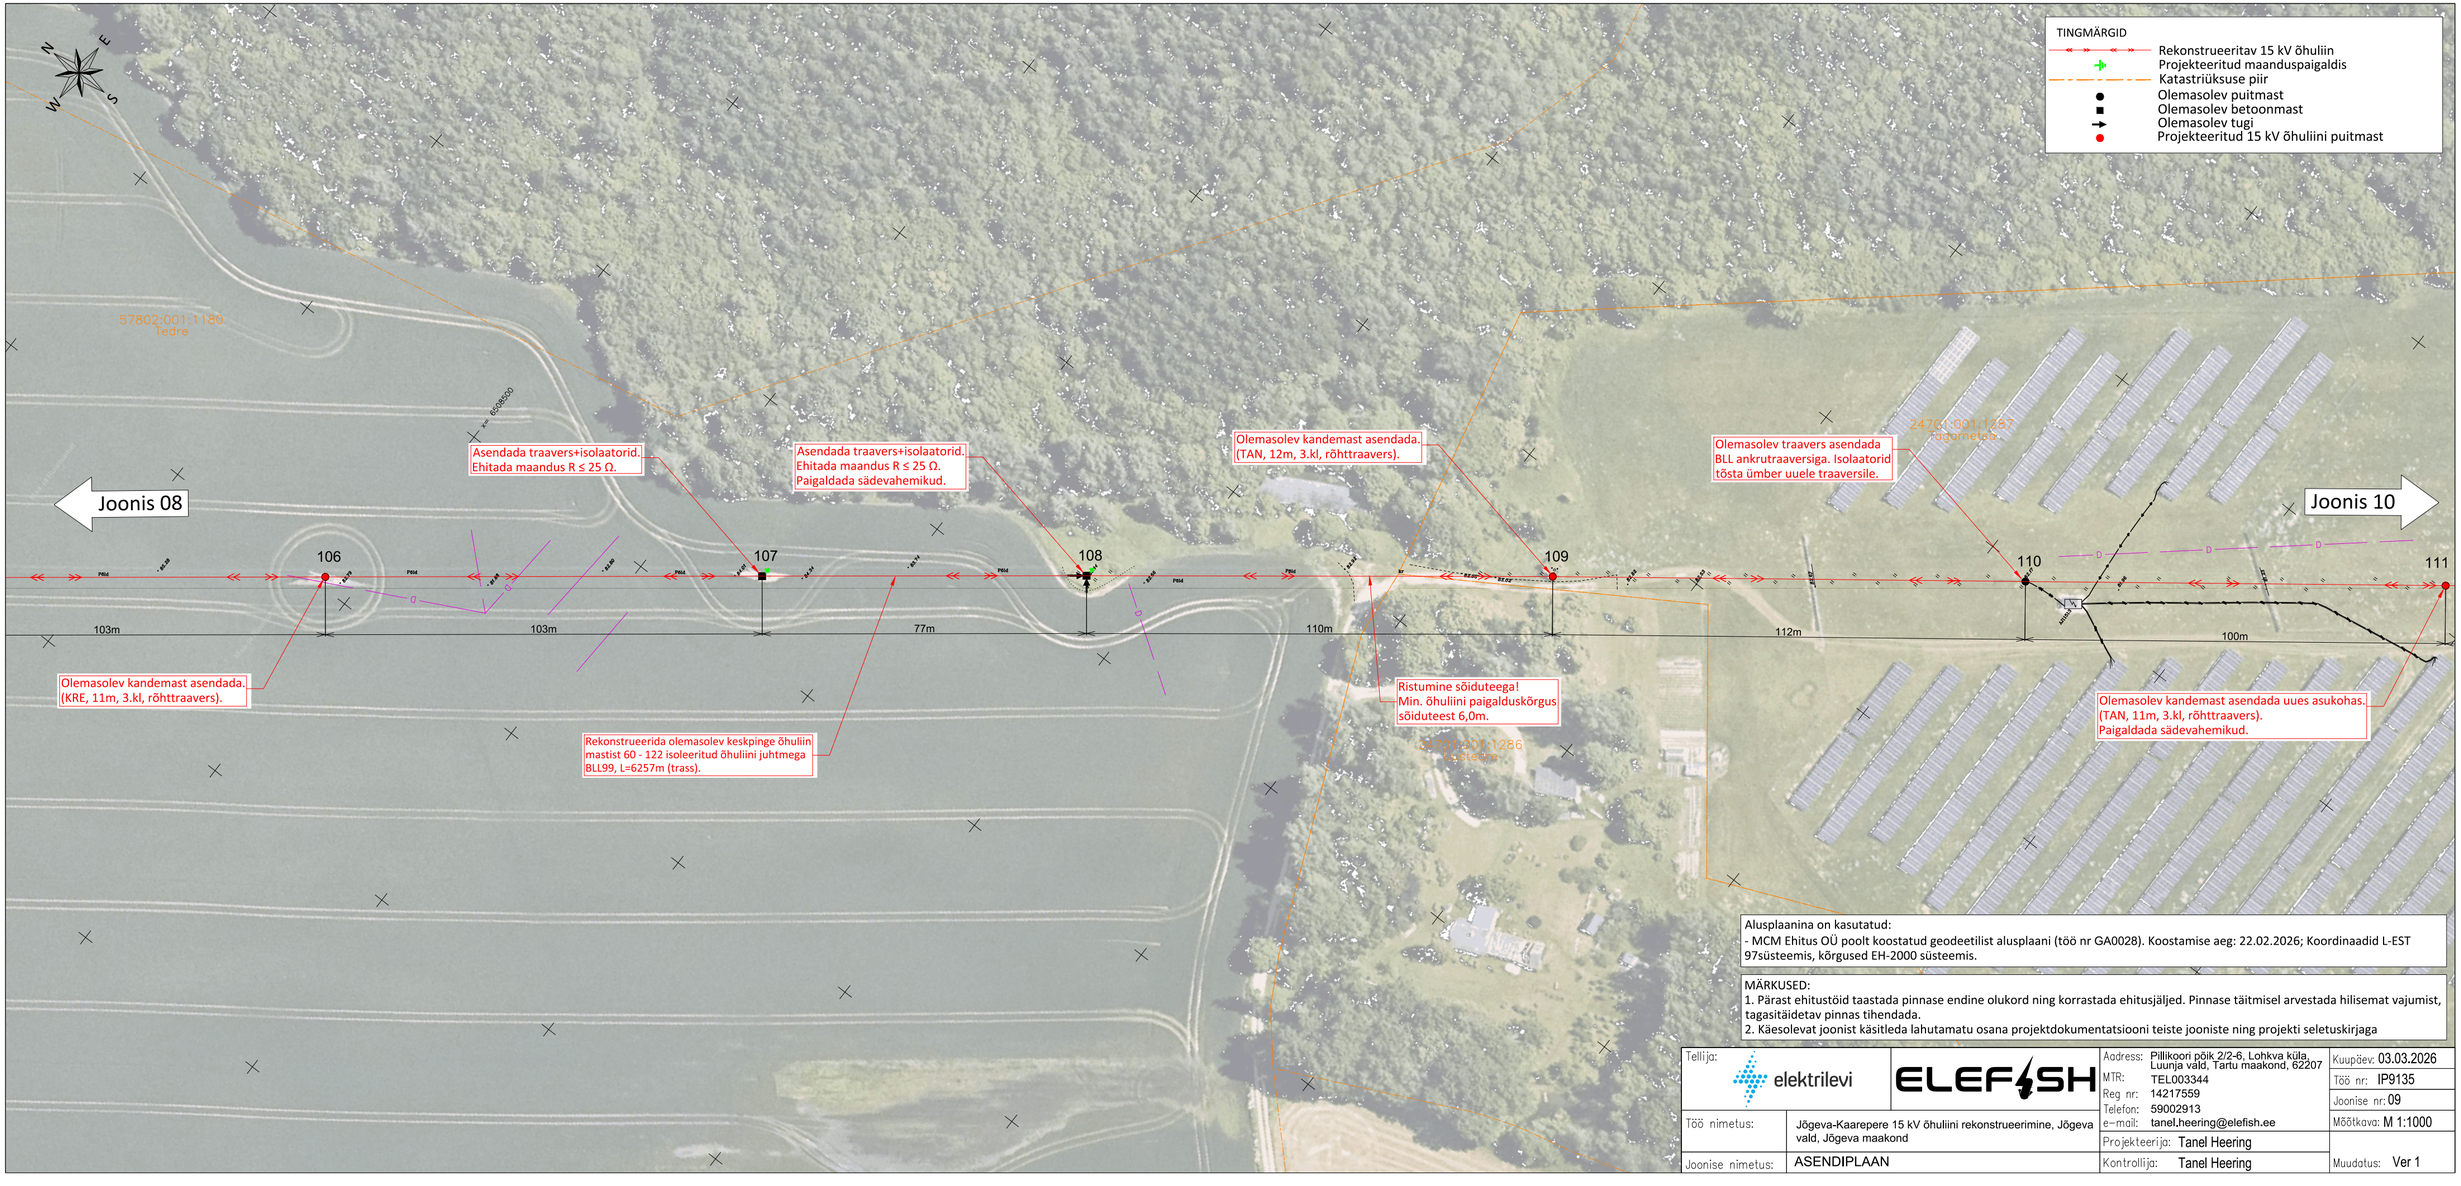

Alusplaanina on kasutatud:
- MCM Ehitus OÜ poolt koostatud geodeetilist alusplaani (töö nr GA0028). Koostamise aeg: 22.02.2026; Koordinaadid L-EST 97süsteemis, kõrgused EH-2000 süsteemis.

MÄRKUSED:
1. Pärast ehitustöid taastada pinnase endine olukord ning korrastada ehitusjäljed. Pinnase täitmisel arvestada hilisemat vajumist, tagasitäidetav pinnas tihendada.
2. Käesolevat joonist käsitleda lahutamatu osana projektdokumentatsiooni teiste jooniste ning projekti seletuskirjaga

Tellija: elektrilevi	ELEFISH	Aadress: Pillikoori põik 2/2-6, Lohkva küla, Luunja vald, Tartu maakond, 62207	Kuupäev: 03.03.2026
		MTR: TEL003344	Töö nr: IP9135
		Reg nr: 14217559	Joonise nr: 09
Töö nimetus:	Jõgeva-Kaarepere 15 kV õhuliini rekonstrueerimine, Jõgeva vald, Jõgeva maakond	Telefon: 59002913	Mõõtkava: M 1:1000
		e-mail: tanel.heering@elefish.ee	
Joonise nimetus:	ASENDIPLAAN	Projekteerija: Tanel Heering	Muudatus: Ver 1
		Kontrollija: Tanel Heering	