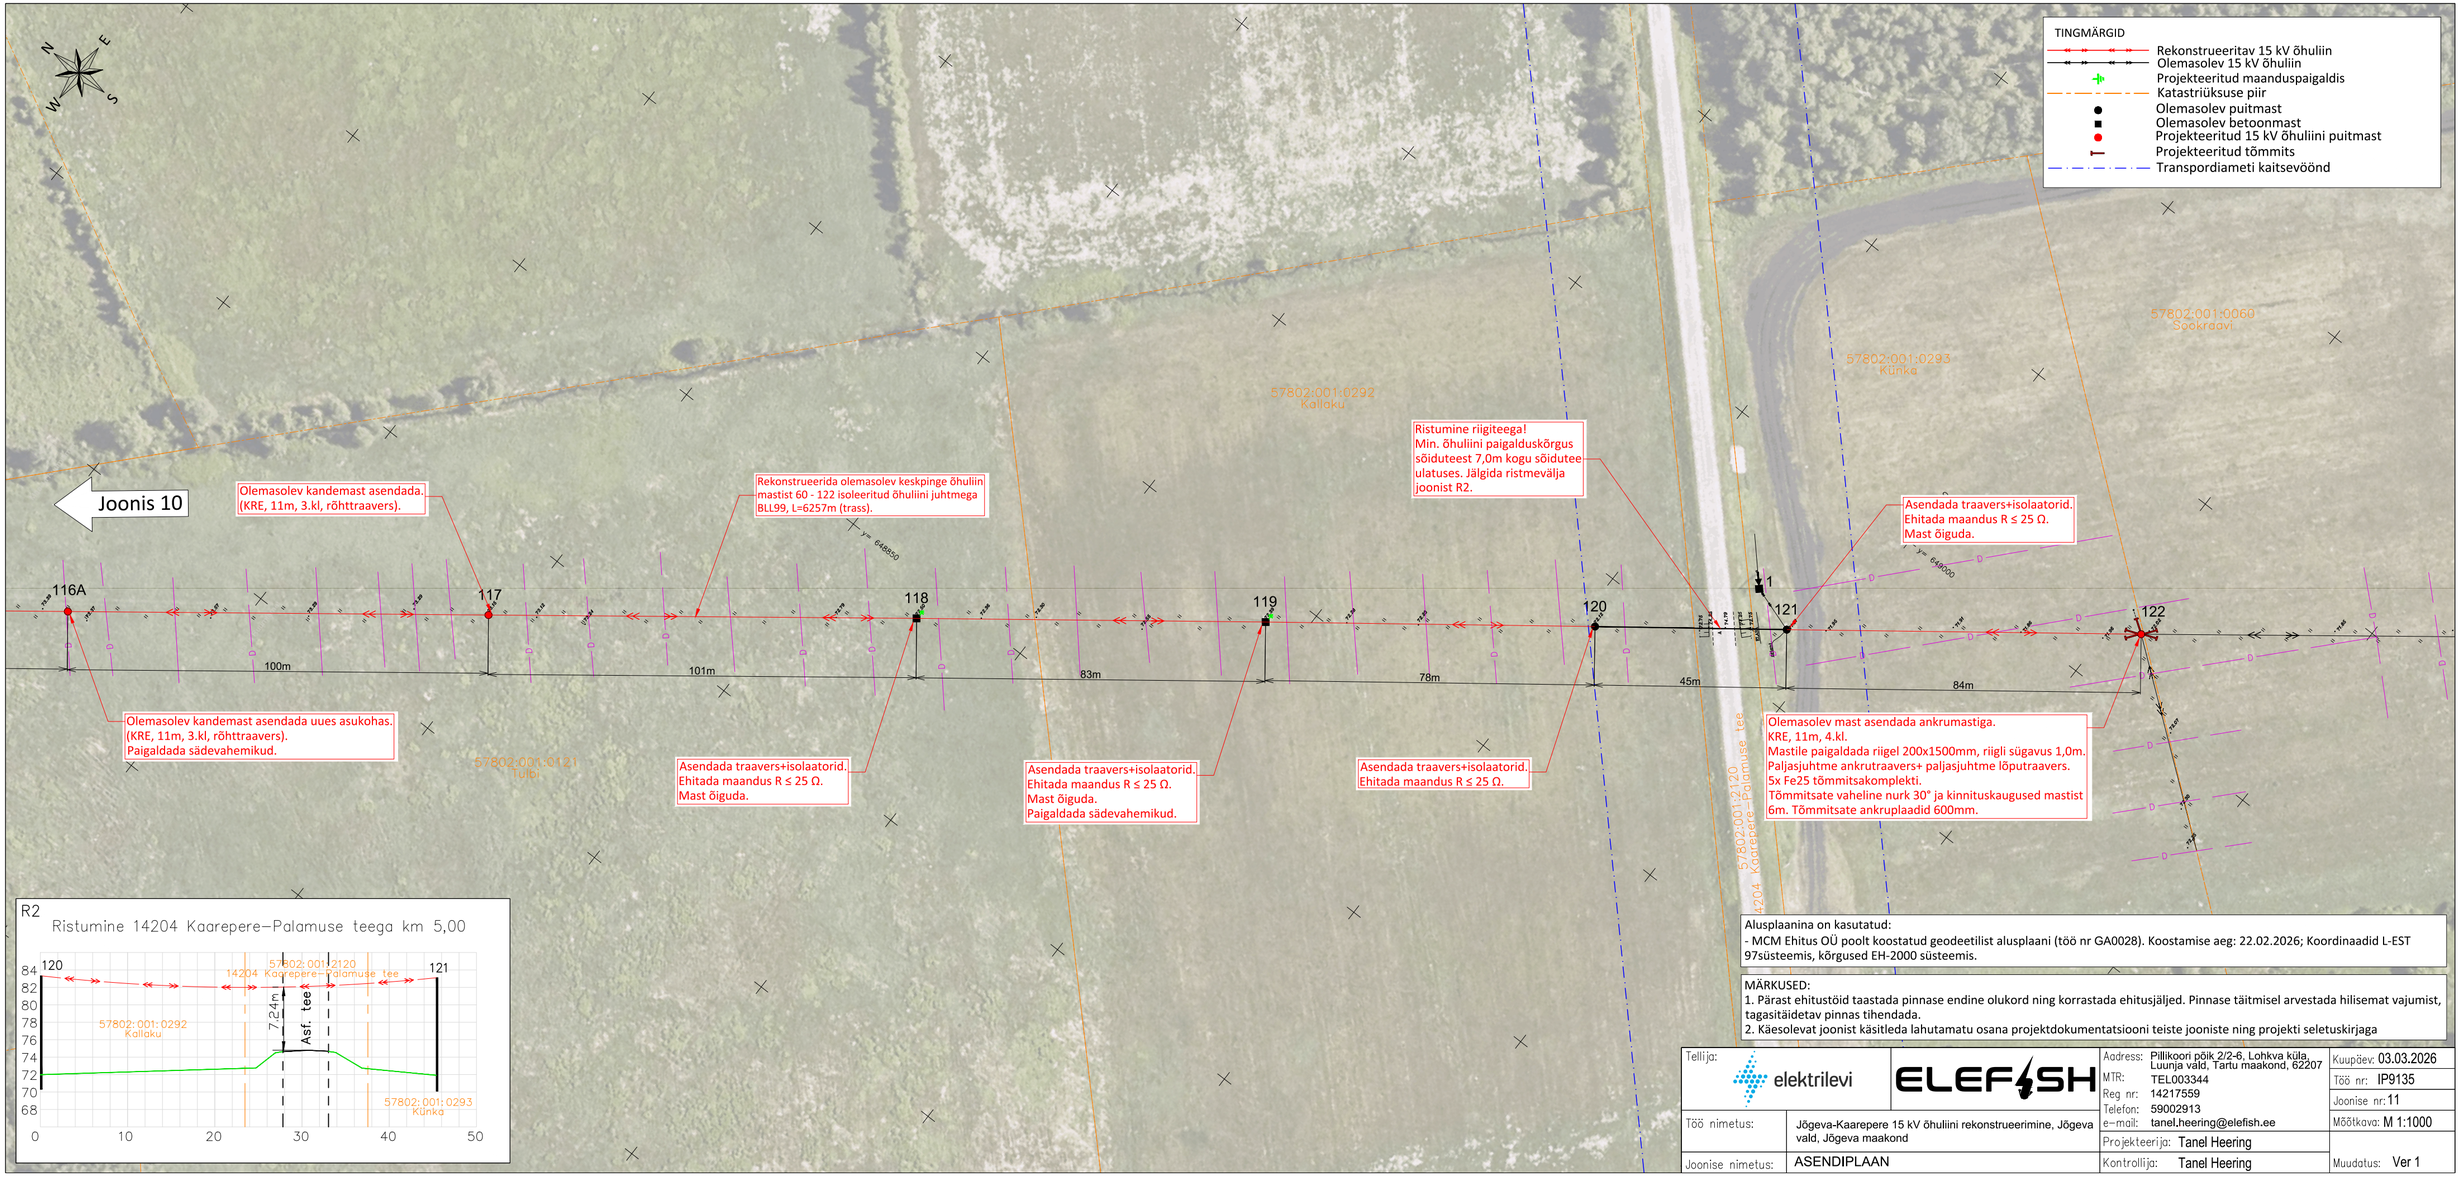
TINGMÄRGID
Rekonstrueeritav 15 kV õhuliin
Olemasolev 15 kV õhuliin
Projekteeritud maanduspaigaldis
Katastriüksuse piir
Olemasolev puitmast
Olemasolev betoonmast
Projekteeritud 15 kV õhuliini puitmast
Projekteeritud tõmmits
Transpordiameti kaitsevöönd
Joonis 10
Olemasolev kandemast asendada.
(KRE, 11m, 3.kl, rõhttraavers).
Rekonstrueerida olemasolev keskpinge õhuliin mastist 60 - 122 isoleeritud õhuliini juhtmega BLL99, L=6257m (trass).
Ristumine riigiteega!
Min. õhuliini paigalduskõrgus sõiduteest 7,0m kogu sõidutee ulatuses. Jälgida ristmevälja joonist R2.
Asendada traavers+isolaatorid.
Ehitada maandus R ≤ 25 Ω.
Mast õiguda.
Olemasolev kandemast asendada uues asukohas.
(KRE, 11m, 3.kl, rõhttraavers).
Paigaldada sädevahemikud.
Asendada traavers+isolaatorid.
Ehitada maandus R ≤ 25 Ω.
Mast õiguda.
Asendada traavers+isolaatorid.
Ehitada maandus R ≤ 25 Ω.
Mast õiguda.
Paigaldada sädevahemikud.
Asendada traavers+isolaatorid.
Ehitada maandus R ≤ 25 Ω.
Olemasolev mast asendada ankrumastiga.
KRE, 11m, 4.kl.
Mastile paigaldada riigel 200x1500mm, riigli sügavus 1,0m.
Paljasjuhtme ankrutraavers+ paljasjuhtme lõputraavers.
5x Fe25 tõmmitsakomplekti.
Tõmmitsate vaheline nurk 30° ja kinnituskaugused mastist 6m. Tõmmitsate ankruplaadid 600mm.
116A
117
118
119
120
121
122
100m
101m
83m
78m
45m
84m
y= 648850
y= 648000
57802:001:0292
Kallaku
57802:001:0293
Künka
57802:001:0060
Sookraavi
57802:001:0121
Tõlbi
57802:001:2120
14204 Kaarepere–Palamuse tee
R2
Ristumine 14204 Kaarepere–Palamuse teega km 5,00
Asf. tee
7,24m
Alusplaanina on kasutatud:
- MCM Ehitus OÜ poolt koostatud geodeetilist alusplaani (töö nr GA0028). Koostamise aeg: 22.02.2026; Koordinaadid L-EST 97süsteemis, kõrgused EH-2000 süsteemis.
MÄRKUSED:
1. Pärast ehitustöid taastada pinnase endine olukord ning korrastada ehitusjäljed. Pinnase täitmisel arvestada hilisemat vajumist, tagasitäidetav pinnas tihendada.
2. Käesolevat joonist käsitleda lahutamatu osana projektdokumentatsiooni teiste jooniste ning projekti seletuskirjaga
Tellija:
elektrilevi
ELEFISH
Aadress: Pillikoori põik 2/2-6, Lohkva küla, Luunja vald, Tartu maakond, 62207
MTR: TEL003344
Reg nr: 14217559
Telefon: 59002913
e-mail: tanel.heering@elefish.ee
Kuupäev: 03.03.2026
Töö nr: IP9135
Joonise nr: 11
Mõõtkava: M 1:1000
Töö nimetus: Jõgeva-Kaarepere 15 kV õhuliini rekonstrueerimine, Jõgeva vald, Jõgeva maakond
Projekteerija: Tanel Heering
Joonise nimetus: ASENDIPLAAN
Kontrollija: Tanel Heering
Muudatus: Ver 1