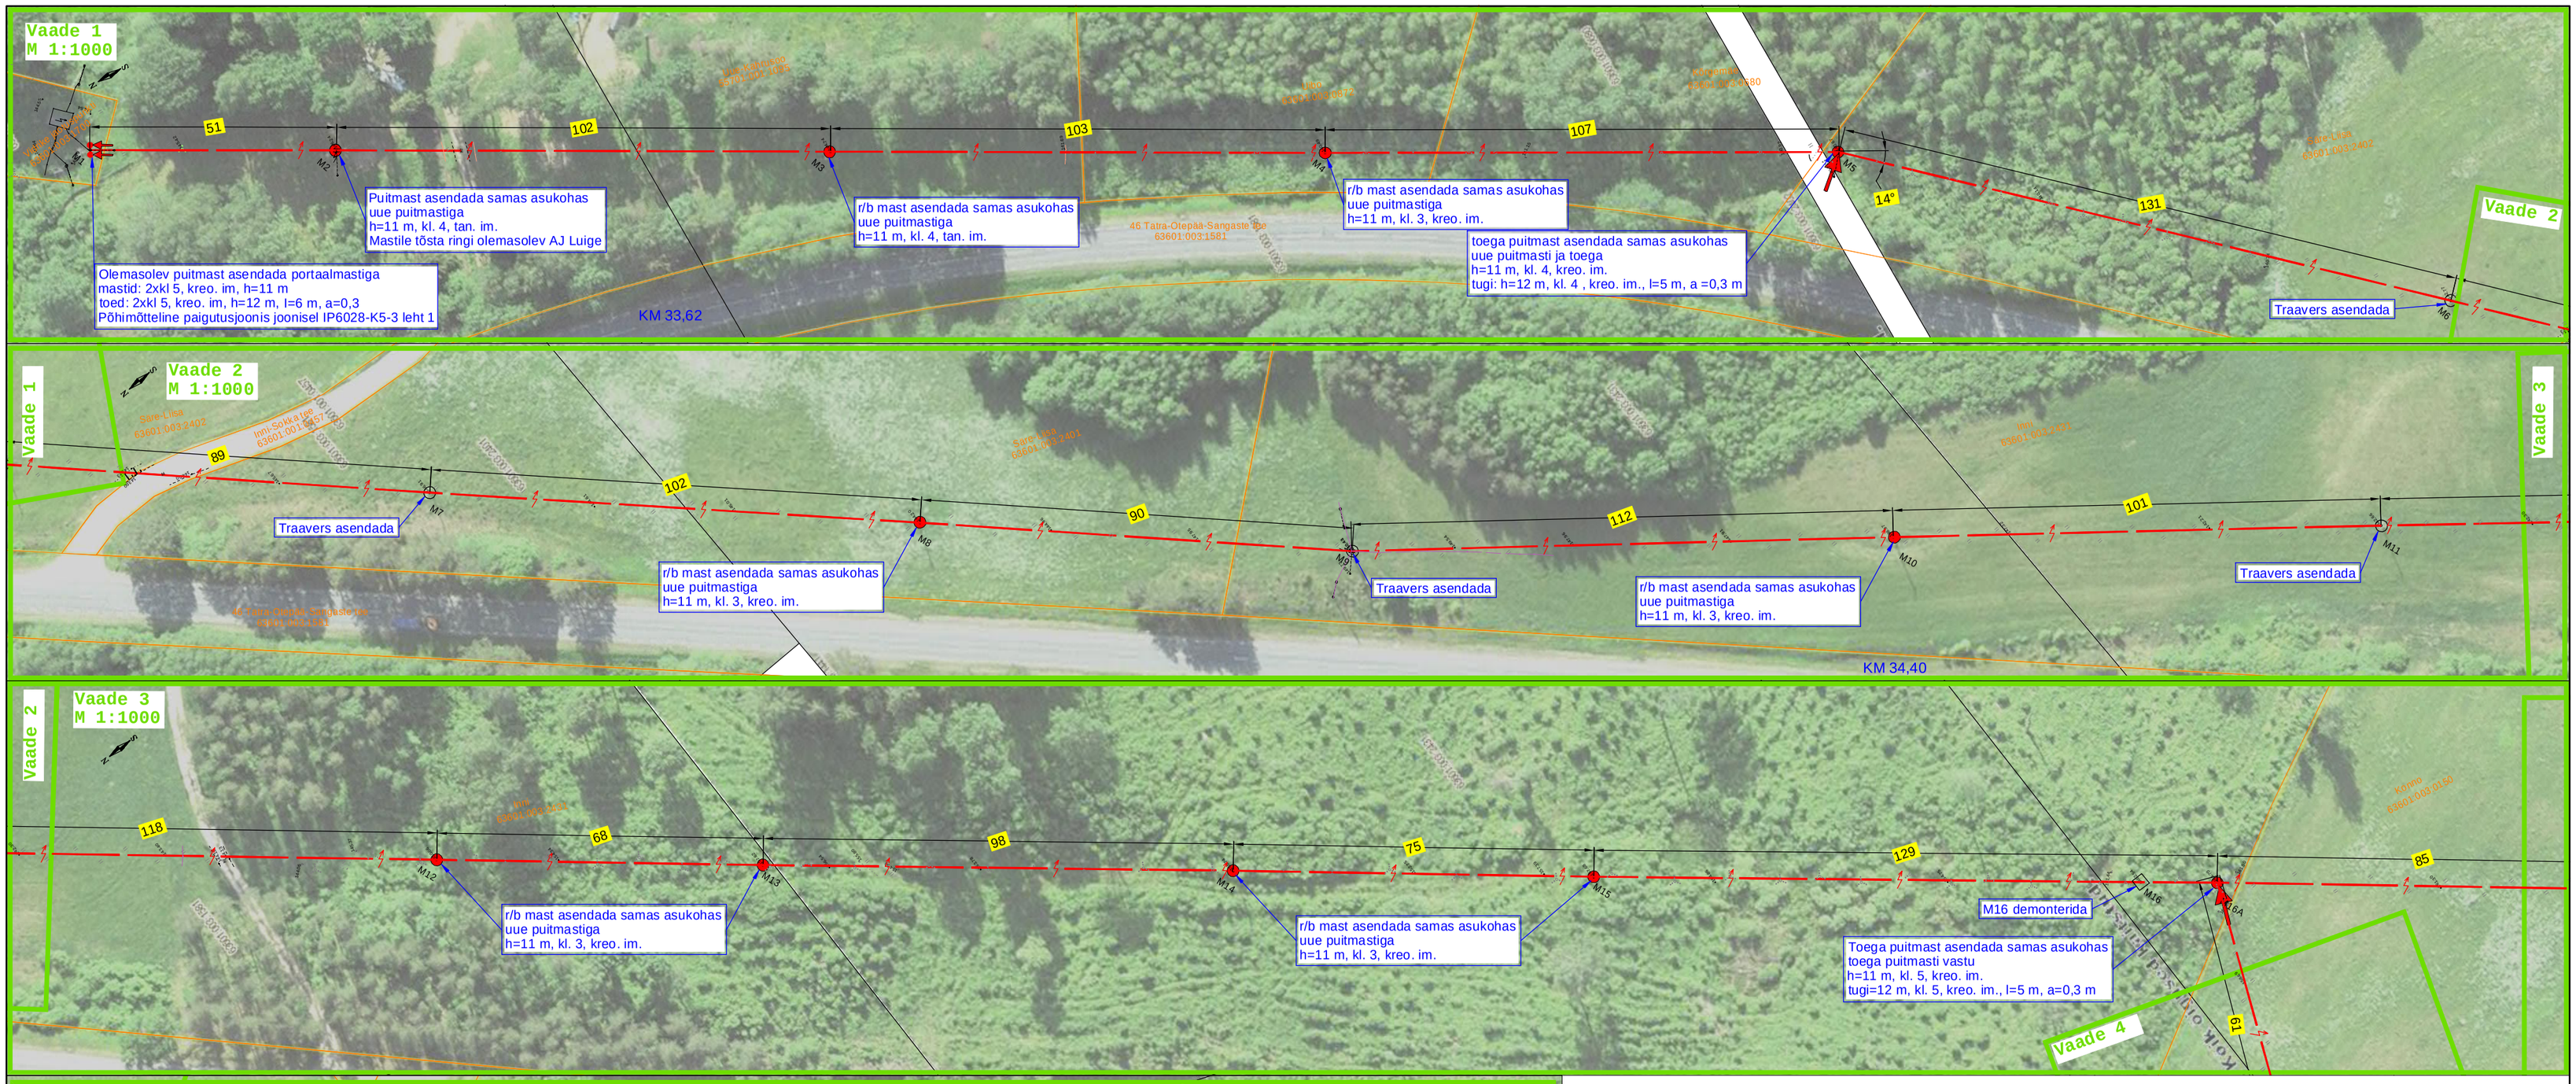

Tingmärke

- Projekteeritud KP õhuliini asendamine
- Projekteeritud toega mast
- Projekteeritud portaalmast (2 masti, 2 tuge)
- Projekteeritud asendatav mast
- Projekteeritud maandus
- Projekteeritud mastitõmmits
- Olev MP õhuliin
- Katastriüksuse piir

H - masti kogukõrgus
l - toe/tõmmitsa paigalduskaugus mastist
a - toe/tõmmitsa kinnituskaugus põhitraaversist

Liinide tähistustes on enne kaldjoont trassi pikkus, pärast kaldjoont liini pikkus

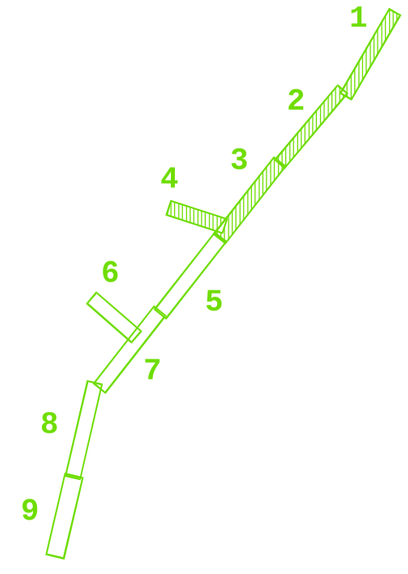

Joonis RV-8, M1:500

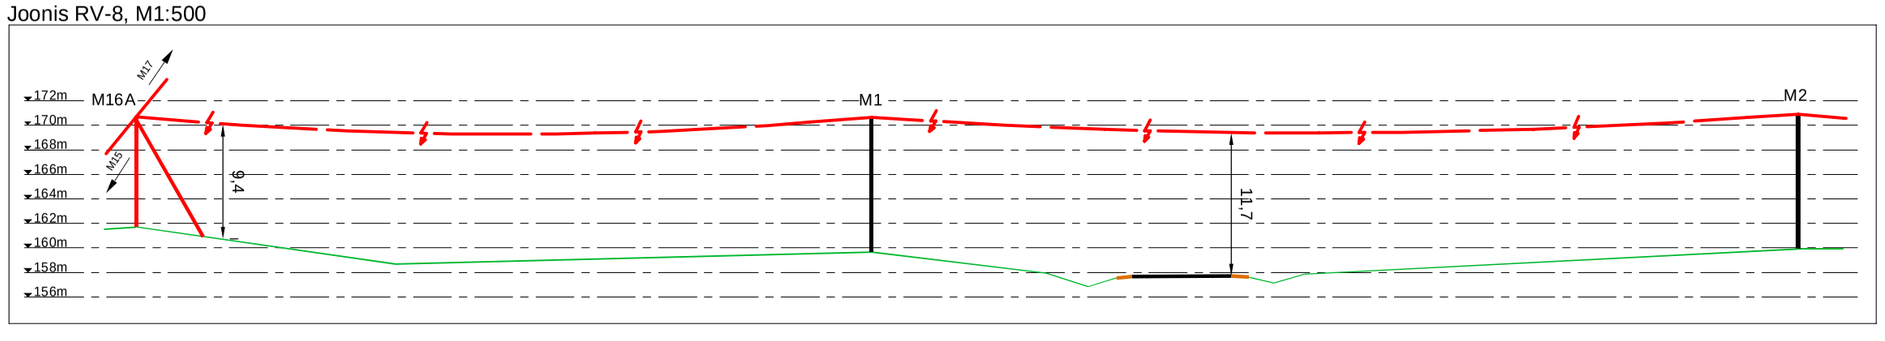

Kasutatud materjal:
1. Geoalus - Kirjanurk OÜ (töö nr. 9909G) 04.2023

Kõrgused EH2000 süsteemis

Projekt	Otepää-Vidrike 10 kV fiidri rekonstrueerimine Otepää vallas Valgamaal (V etapp)				Tellija	Enefit Connect OÜ	
	Joonis	Asendiplaani vaated 1-4			Joonise nr	IP6028-K5-1	
LEONHARD WEISS	Projekteeris	K. Kangro		02.05.2023	+372 53045971	Mõõtkava	M 1:1000
LEONHARD WEISS OÜ	Kontrollis	K. Kangro			+372 53045971	Staadium	
E-post estonia@leonhard-weiss.com	Projektijuht					Keel	Leht / Lehti
Telefon +372 601 2285						EST	2 / 4
Registrikood 12083348							