


Isikliku kasutusõiguse seadmise plaan

IKÕ ala Pos nr (plaanil)	Kinnistu registriosaja number	Katastriüksuse tunnus, nimi ja sihtotstarve;	Asukoht riigitee (nr ja nimi) suhtes (lõigu algus ja lõpp km);	Ala pindala ruutmeetrites m ²
POS 3	9728050	30401:001:0473 11157 Sausti-Kiili tee transpordimaa	Maakaabli kulgemine km 2,30- 2,79, ristumine riigiteega km 2,30	1001,5

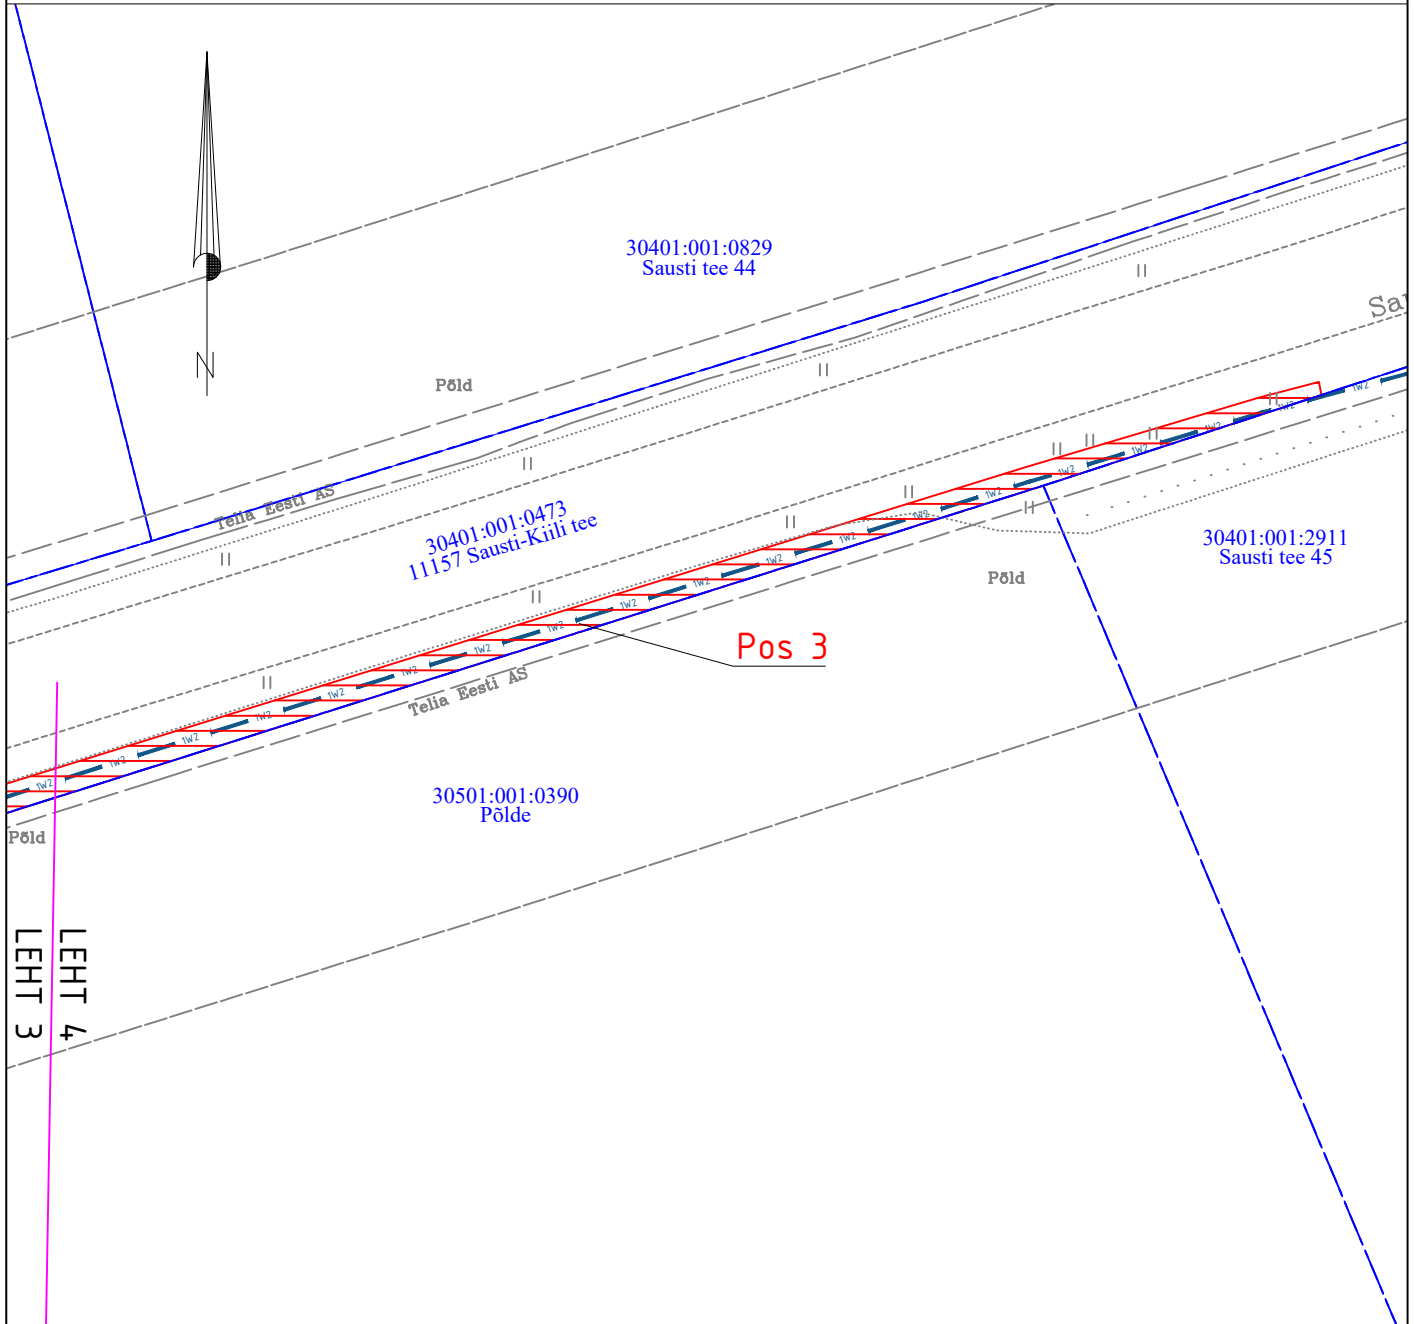

- | | |
|--|---|
| <p> Isikliku kasutusõiguse seadmise ala</p> <p> Katastriüksuste piirid</p> | <p> 1W2 Projekteeritud Elektrilevi k/p kaabel</p> <p>Projekteeritud maakaabli pikkus 492m</p> |
|--|---|

Projekti nimi / aadress			Töö nr
Keskpingevõrgu parendamine Kiili alevi üleviimine III etapp Sautsi küla, Kiili alev, Kiili vald, Harju maakond			IP6139
Koostaja	Janno Lütt AS Stik-Elekter / Projekteeija Tel: 53400127 / E-post: janno@stik-elekter.ee	Mõõtkava	Kuupäev
		M 1:500	Leht 4 / A4 11.07.2023