


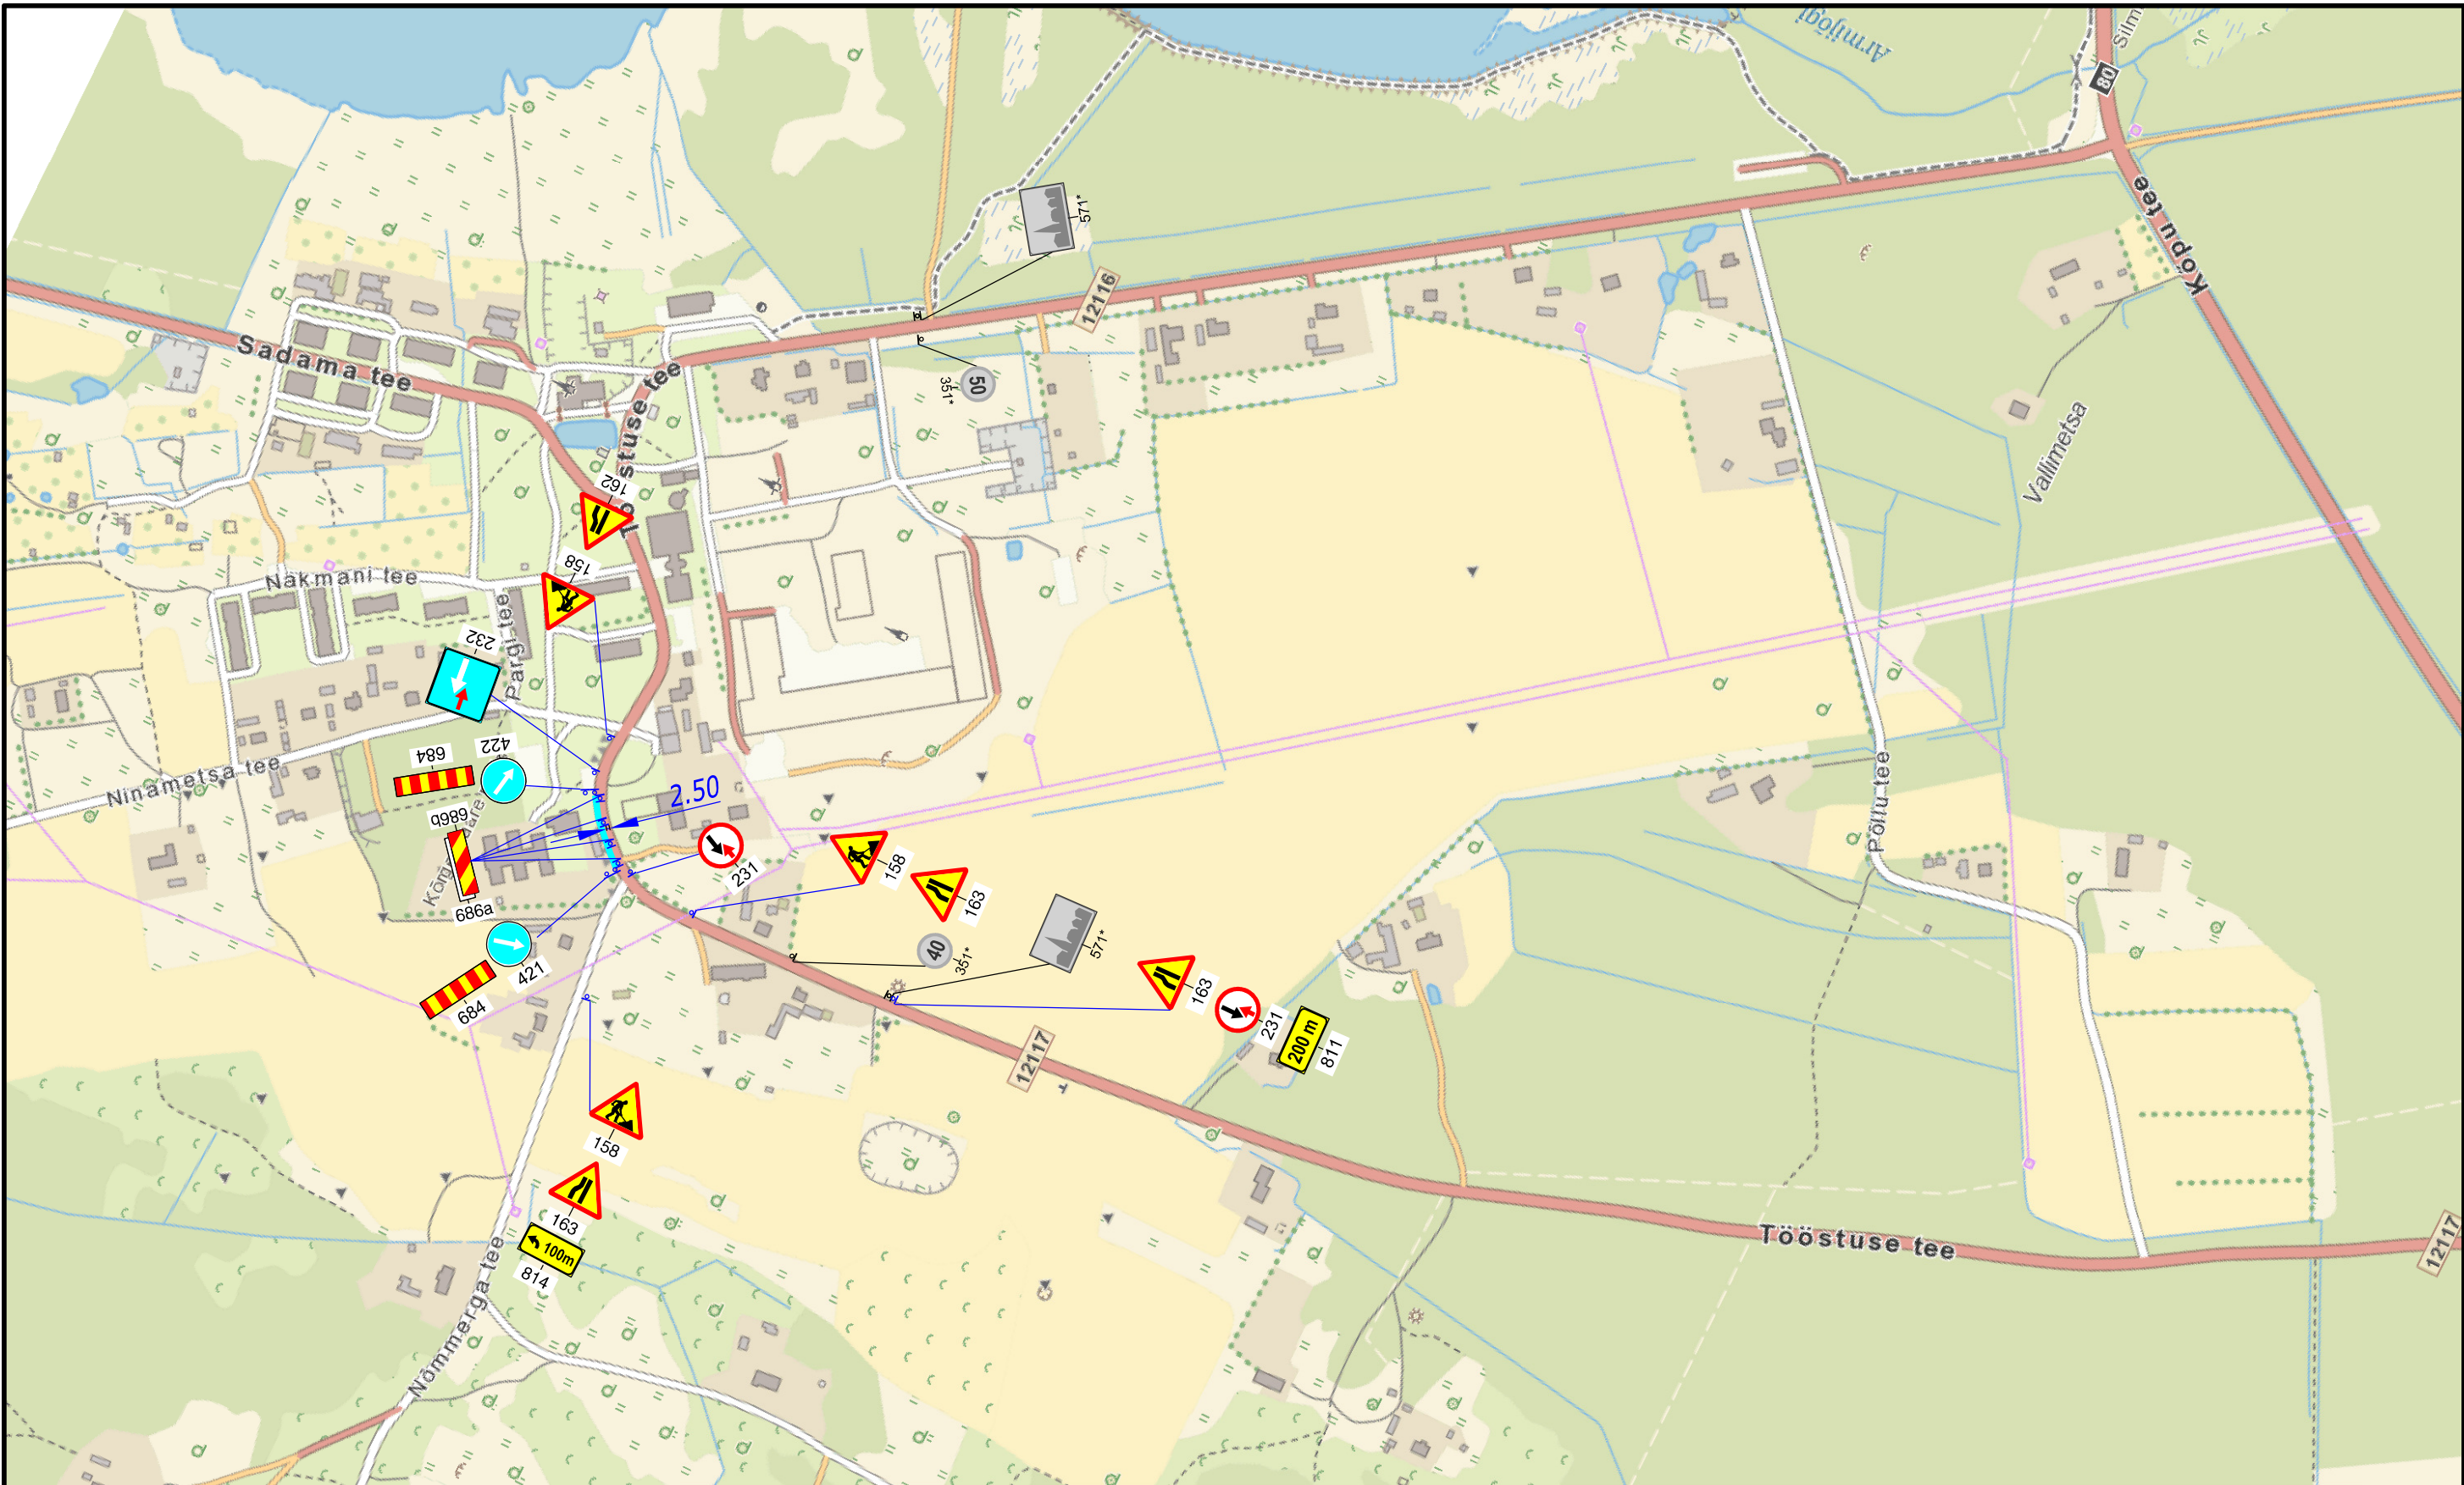

TINGMÄRGID:

-  Ol.olev liiklusmärk
-  Proj. liiklusmärk
-  Proj. liiklusmärgl post
-  Töötsoon

Warren Safety
Ranna tee 17, Tabasalu 76901
tel: 603 2401
E-mail: info@warrensafety.com

Kontrollis:	S.Vahter
Koostas:	K.Rütman
Tellija:	MA Hiumaa Haldus Vallamaja, Emmaste küla, 92001 Hiumaa Vello Kallas, tel: 5770 4613

Skeemi nr:	2609-14.1	Kuupäev	28.09.2026
Projekt:	Puude langetamine	Leht	1
Asukoht:	Kõrgessaare alevik, Hiumaa vald, Hiumaa, Tee 12117, Jõeranna-Kõrgessaare tee, km 1.853 - 1.894	Lehti	1
Joonis:	Liiklusskeem	Mõõtkava	1:5000