



Mhor: 1:500
Mver: 1:50

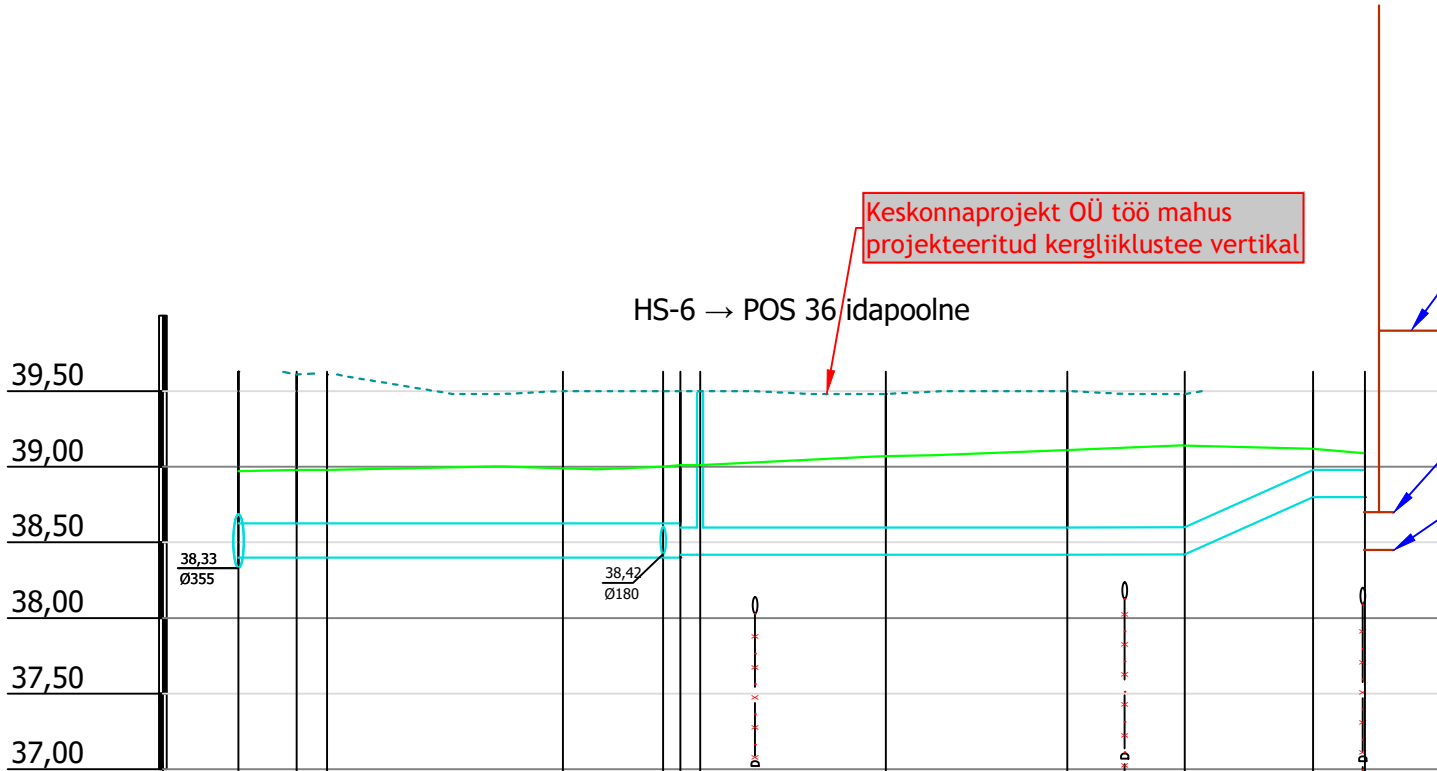


SÕLME TÄHIS	HS-6 N-19 N-20			HS-7 N-21 N-22			N-21 N-22 NV-7		
MAAPIND (PROJEKTEERITUD ABS), m									
MAAPIND (OLEMASOLEV ABS), m	38,97	38,98	38,98	38,99	39,00 39,01 39,01	39,07	39,11	39,14	39,12 39,09
TORU PÕHI (ABS), m	38,40	38,40	38,40	38,40	38,40 38,41 38,42	38,42	38,42	38,42	38,80 38,80
TORU PÕHJA SÜGAVUS PROJEKTEERITUD MAAPINNAST, m									
TORU PÕHJA SÜGAVUS OLEMASOLEVAST MAAPINNAST, m	0,57	0,58 0,58		0,59	0,60 0,59	0,65	0,69	0,72	0,32 0,29
TORU MÕÖT	DN 2x50/225 - 29,2m				DN 2x40/180 - 45,3m				
SÕLMEDE VAHEKAUGUSED, m	3,9	2,0	15,6	6,6	12,3	12,3	12,0	7,8	8,5 3,4
SIRGESTATUD TRASSI PLAAN									

Mhor: 1:500
Mver: 1:50

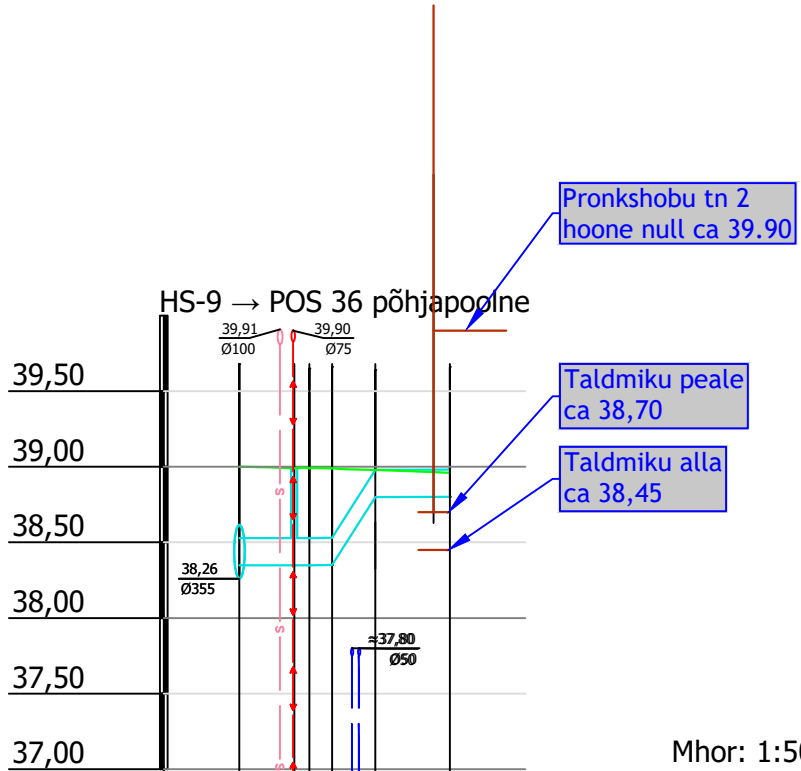

SÕLME TÄHIS	HS-9	N-24	N-25	NV-9
MAAPIND (PROJEKTEERITUD ABS), m				
MAAPIND (OLEMASOLEV ABS), m	39,00	38,99	38,99	38,96
TORU PÕHI (ABS), m	38,35	38,35	38,35	38,80
TORU PÕHJA SÜGAVUS PROJEKTEERITUD MAAPINNAST, m				
TORU PÕHJA SÜGAVUS OLEMASOLEVAST MAAPINNAST, m	0,65	0,64	0,64	0,16
TORU MÕÖT		DN 2x40/180 - 13,9m		
SÕLMEDE VAHEKAUGUSED, m	3,6	1,2	8,8	4,9
SIRGESTATUD TRASSI PLAAN				

Mhor: 1:500
Mver: 1:50

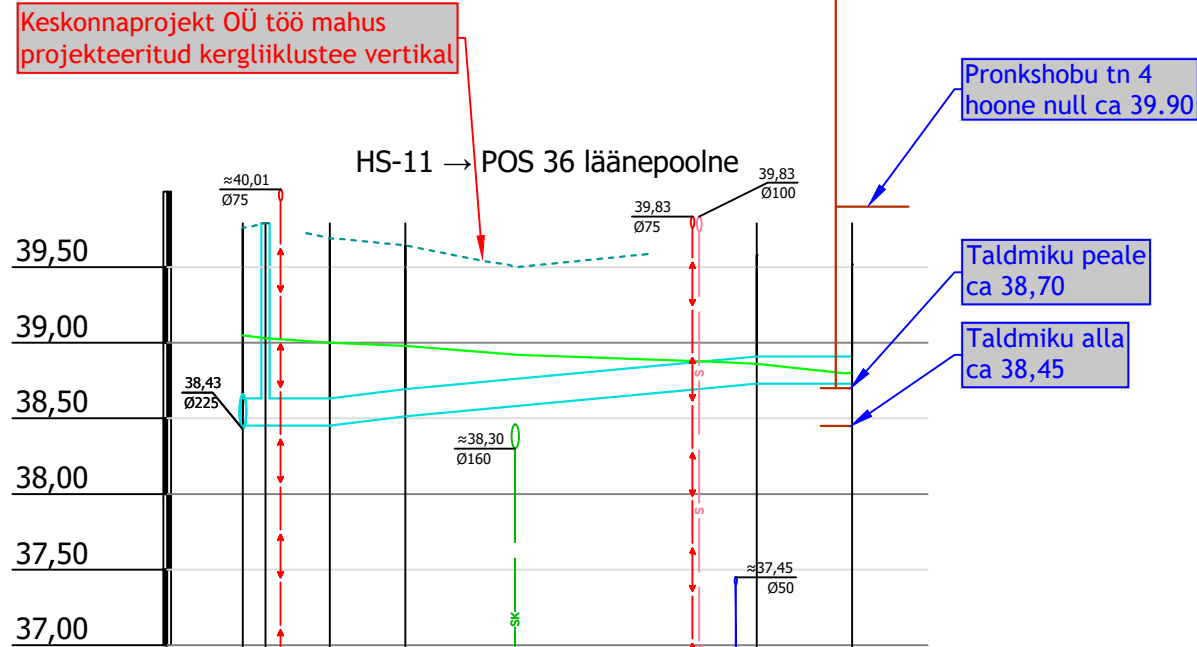

SÕLME TÄHIS	HS-11	N-29	N-30	N-31	NV-10
MAAPIND (PROJEKTEERITUD ABS), m					
MAAPIND (OLEMASOLEV ABS), m	39,05	39,03	39,00	38,86	38,80
TORU PÕHI (ABS), m	38,45	38,45	38,45	38,73	38,73
TORU PÕHJA SÜGAVUS PROJEKTEERITUD MAAPINNAST, m					
TORU PÕHJA SÜGAVUS OLEMASOLEVAST MAAPINNAST, m	0,60	0,58	0,55	0,13	0,07
TORU MÕÖT		DN 2x40/180 - 40,3m			
SÕLMEDE VAHEKAUGUSED, m	1,5	4,2	5,0	23,2	6,3
SIRGESTATUD TRASSI PLAAN					

TINGMÄRGID

Hemetli OÜ, töö nr 0044 mahus projekteeritud:

- Projekteeritud kaugküttetorustik
- Projekteeritud kaugküttetorustik, kaitsehülss

Hemetli OÜ, töö nr 0044 muu:

- Olemasolev maapind
- Kolmanda osapoole projekteeritud maapind

Märkused:

1. Tähelepanu! Projekteeritud torustike rajamine, olemasoleva maapinna ABS kõrgustel ON KEELATUD!
2. Tähelepanu! Projekteeritud torustike rajamine ON LUBATUD peale arenduse mahus planeeritud (toodud pikiprofiilidel) ning täiendavalt vajaliku maapindade tõstmist. Planeeritud ning täiendavalt vajalike maapindade tõstmisega tuleb tagada projekteeritud torustike nõuetekohane paigaldamissügavus!
4. Profiilidel on kõrgused toodud EH-2000 süstemis.
5. Kõikide projekteeritud torustiku sisseviikude ning olemasolevate torustiku ühenduspunktide kõrgused tuleb täpsustada tööde käigus!
6. Kõikide projekteeritud torustikuga ristuvate tehnovõrkude asukohad ja kõrgused tuleb täpsustada tööde käigus!

...	...	...	...
Muudatuse nr	Kuupäev	Teostaja	Muudatuse kirjeldus

Projekteerija:		Töö nimetus:		Tellija:	
Hemetli OÜ MTR: EEP004881 E-mail: info@hemetli.ee Telefon: +372 53 77 77 70 Aadress: Kullaaugu, Kipastu Küla, Elva vald, Tartu maakond, 61105		Luunja aleviku Pronkshobu ning Kopti tänavate piirkonna kaugkütte jaotus- ning liitumistorustike rajamine		SW Energia OÜ	
		Joonise nimetus:		Töö nr:	Stadium:
		Kaugküttetorustiku pikiprofiil		0044	PP
				Joonise nr:	
				6-01-5	
Insener:		Objekti aadress:		Möötkava:	
Hendrik Mikk		Tartu maakond Luunja vald		1:500/1:50	
Vastutav insener:		Luunja alevik		Kuupäev:	
Aleksandr Ledvanov				02.03.2026	
Allkiri:					
allkirjastatud digitaalselt					