


Lõige 1-1


Pumpla juurdepääsutee

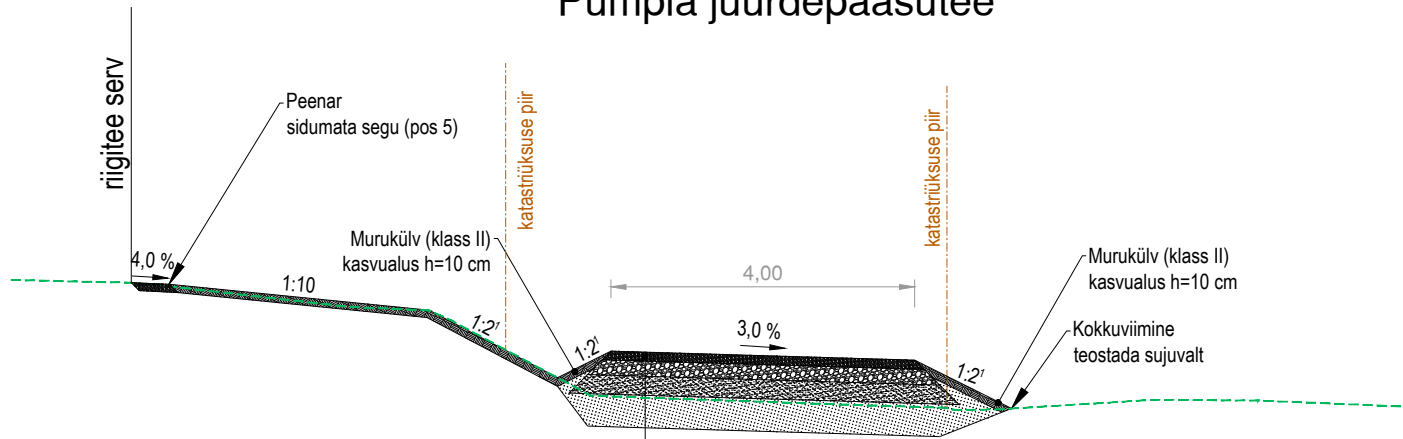

Konstruksioon TÜÜP 2
Sidumata segu (pos 5) h = 12 cm
Sidumata segu (pos 4) h = 20 cm
Dreenkiht Tm_105 h = 25 cm
Täitepinnas Tm_65 h = 43 cm (vajadusel rohkem)
Olemasolev aluspinnas

Lõige 2-2


Kasteheina tee

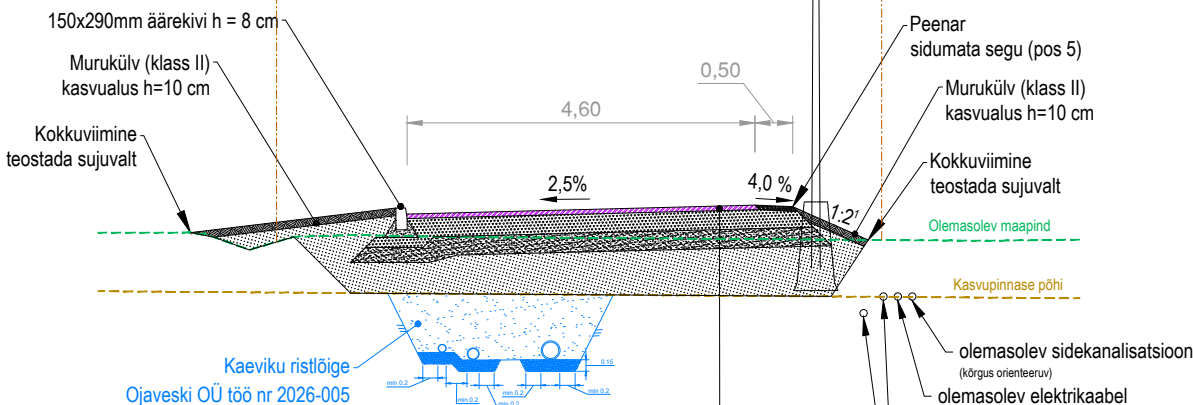

Konstruksioon TÜÜP 1
AC 16 surf h = 6 cm
Killustikust alus h = 25 cm
Liivast alus Tm_105 h = 25 cm
Täiteliiv Tm_65 h = 45 cm
Olemasolev aluspinnas

Lõige 3-3


Aru tee

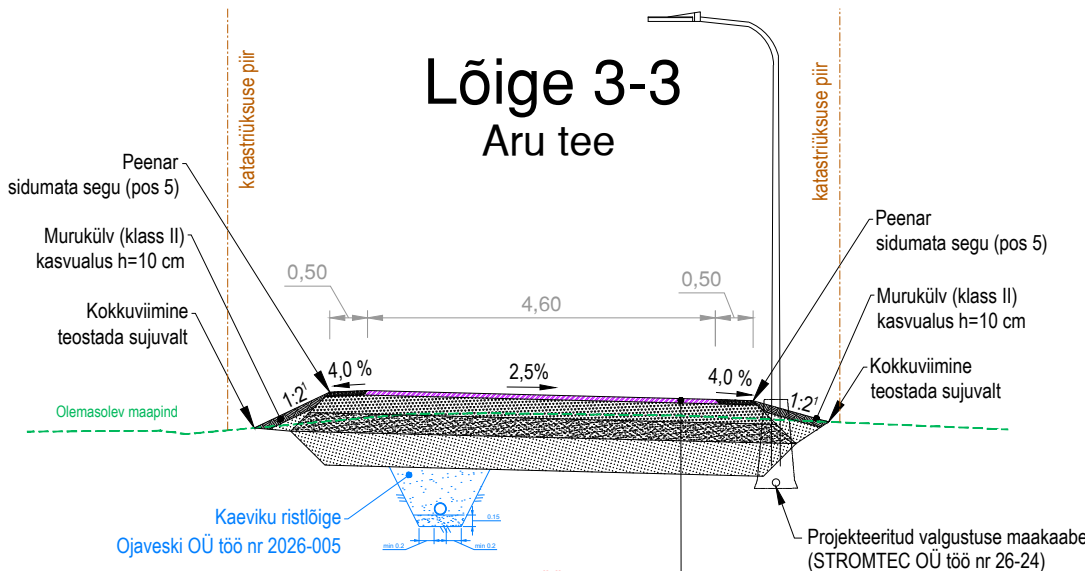

Konstruksioon TÜÜP 1
AC 16 surf h = 6 cm
Killustikust alus h = 25 cm
Liivast alus Tm_105 h = 25 cm
Täiteliiv Tm_65 h = 45 cm
Olemasolev aluspinnas

Pumpla kaeviku taastamise ristlõige

Ristumine kõrvalmaantee 20107 Lohu-Kohila tee
km 4,261

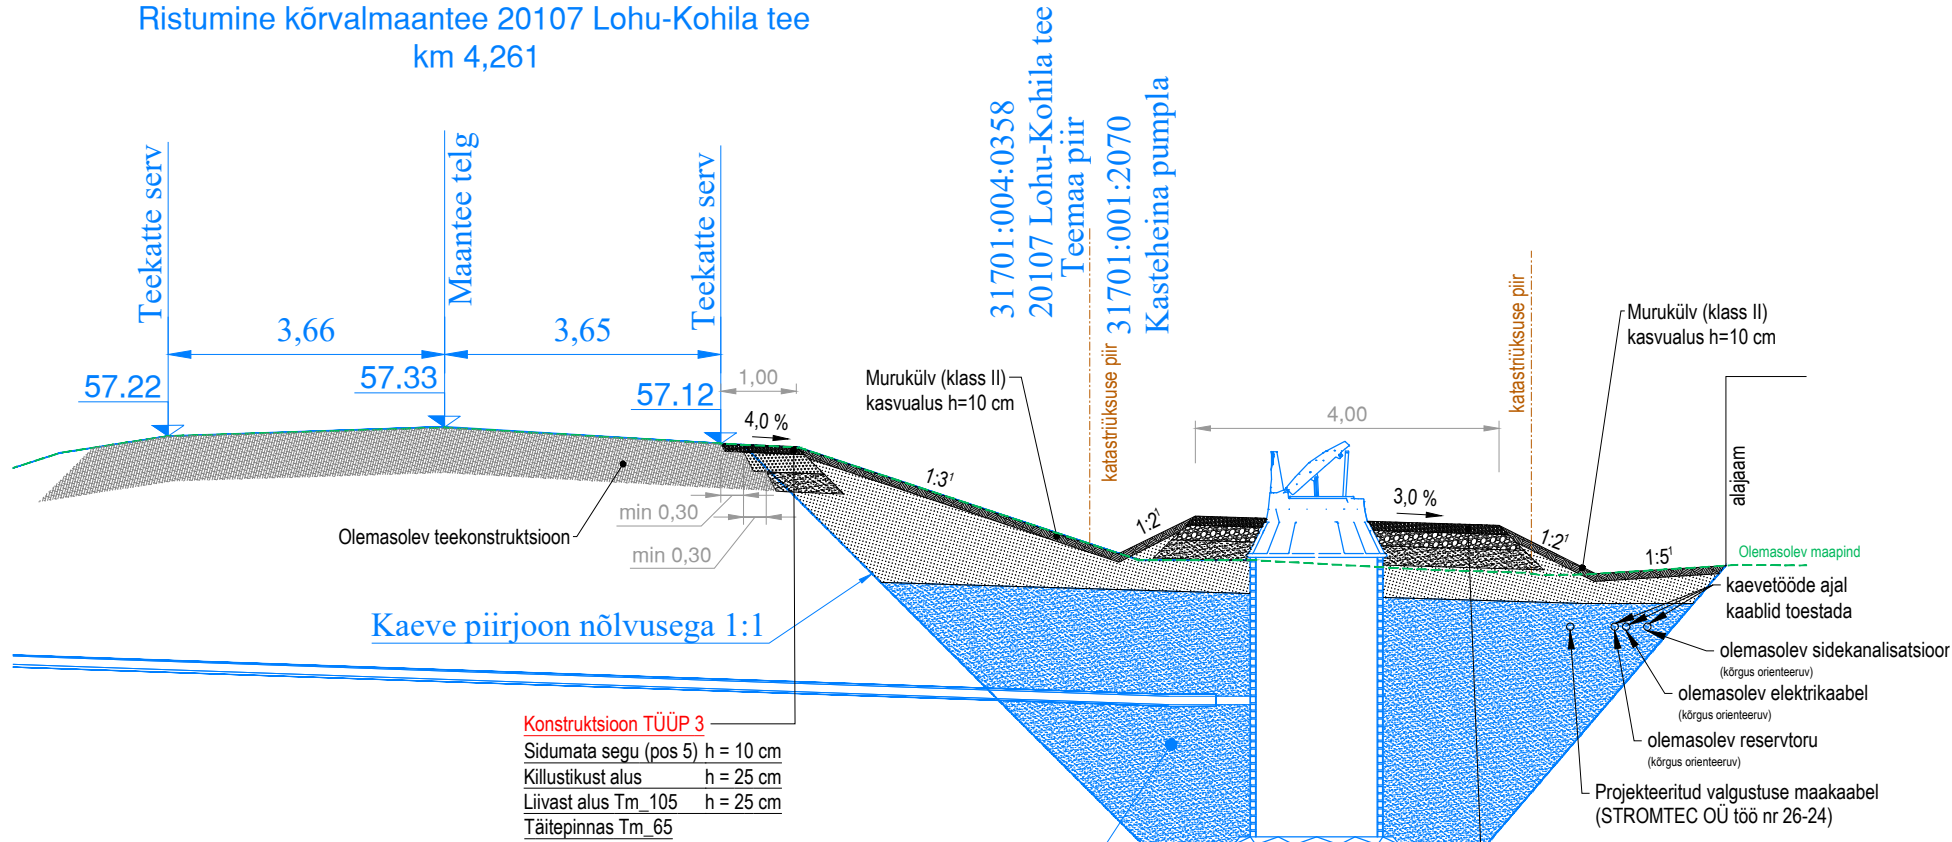


Konstruksioon TÜÜP 3
Sidumata segu (pos 5) h = 10 cm
Killustikust alus h = 25 cm
Liivast alus Tm_105 h = 25 cm
Täitepinnas Tm_65

Konstruksioon TÜÜP 2
Sidumata segu (pos 5) h = 12 cm
Sidumata segu (pos 4) h = 20 cm
Dreenkiht Tm_105 h = 25 cm
Täitepinnas Tm_65 h = 43 cm

Lõige 4-4

Aru tee ühendus riigiteega

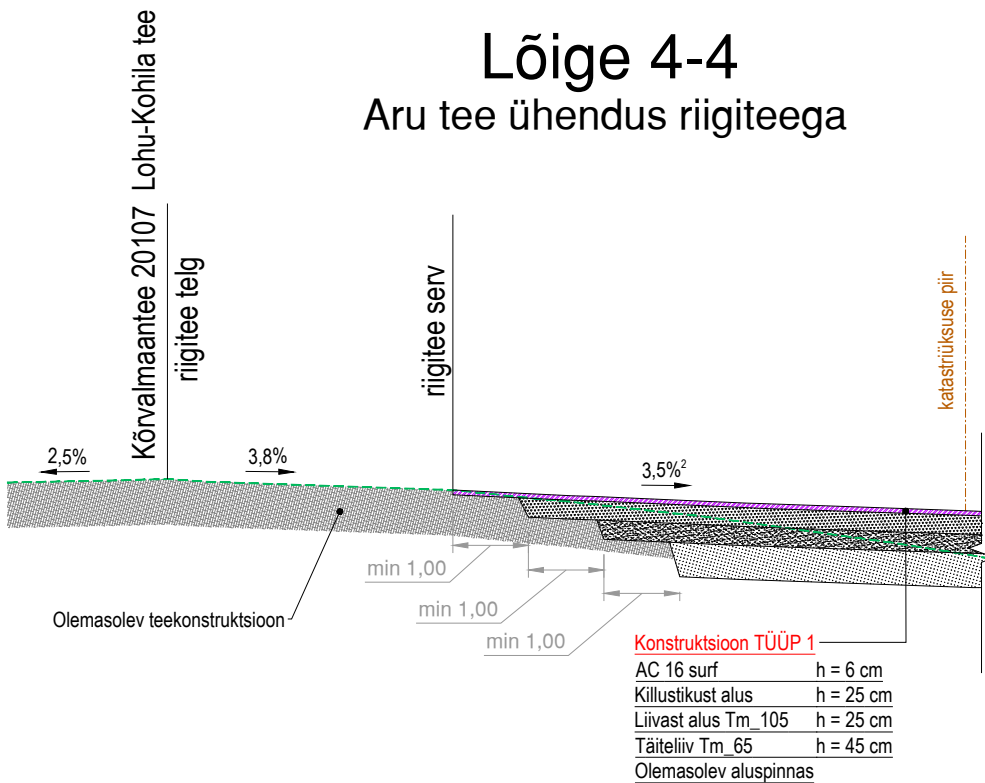

Konstruksioon TÜÜP 1
AC 16 surf h = 6 cm
Killustikust alus h = 25 cm
Liivast alus Tm_105 h = 25 cm
Täiteliiv Tm_65 h = 45 cm
Olemasolev aluspinnas

Märkused:

- Nõlvad vastavalt joonisel kajastatule või laugemad
- Vastavalt pikiprofiilile

Gemorek Gemorek OÜ Registrikood: 17146021 MTR: EEP005322 Tartu linn, Niidu tn 9, 50304 Tel +372 55 77 980 ilvesmets@gmail.com		T88 tellija Ojaveski OÜ	
Projektiteerija Germo Ilvesmets		T88 nimetus Kasteheina ja Jõemetsa tee 2 kinnistute detailplaneeringu järgsete teede projekteerimine	
Vastutav insener Germo Ilvesmets		Objekti aadress Rapla maakond, Kohila vald, Pukamäe küla, Kasteheina tee ja Aru tee	
		Joonise nimetus Tüüpistlõiked	
		T88 nr 2601	Staadium Põhiprojekt
		Joonise nr TL-6-02	Mõõtkaava 1:100
		Kuupäev 04.09.2026	