


**TINGMÄRGID**

- Projekteeritud 0,4kV maakaabel 750N torus
- Projekteeritud 0,4kV liitumiskilp reaalsuuruses
- Olemasolev kinnistupiir
- Projekteeritud tarbijakaabli reservtoru

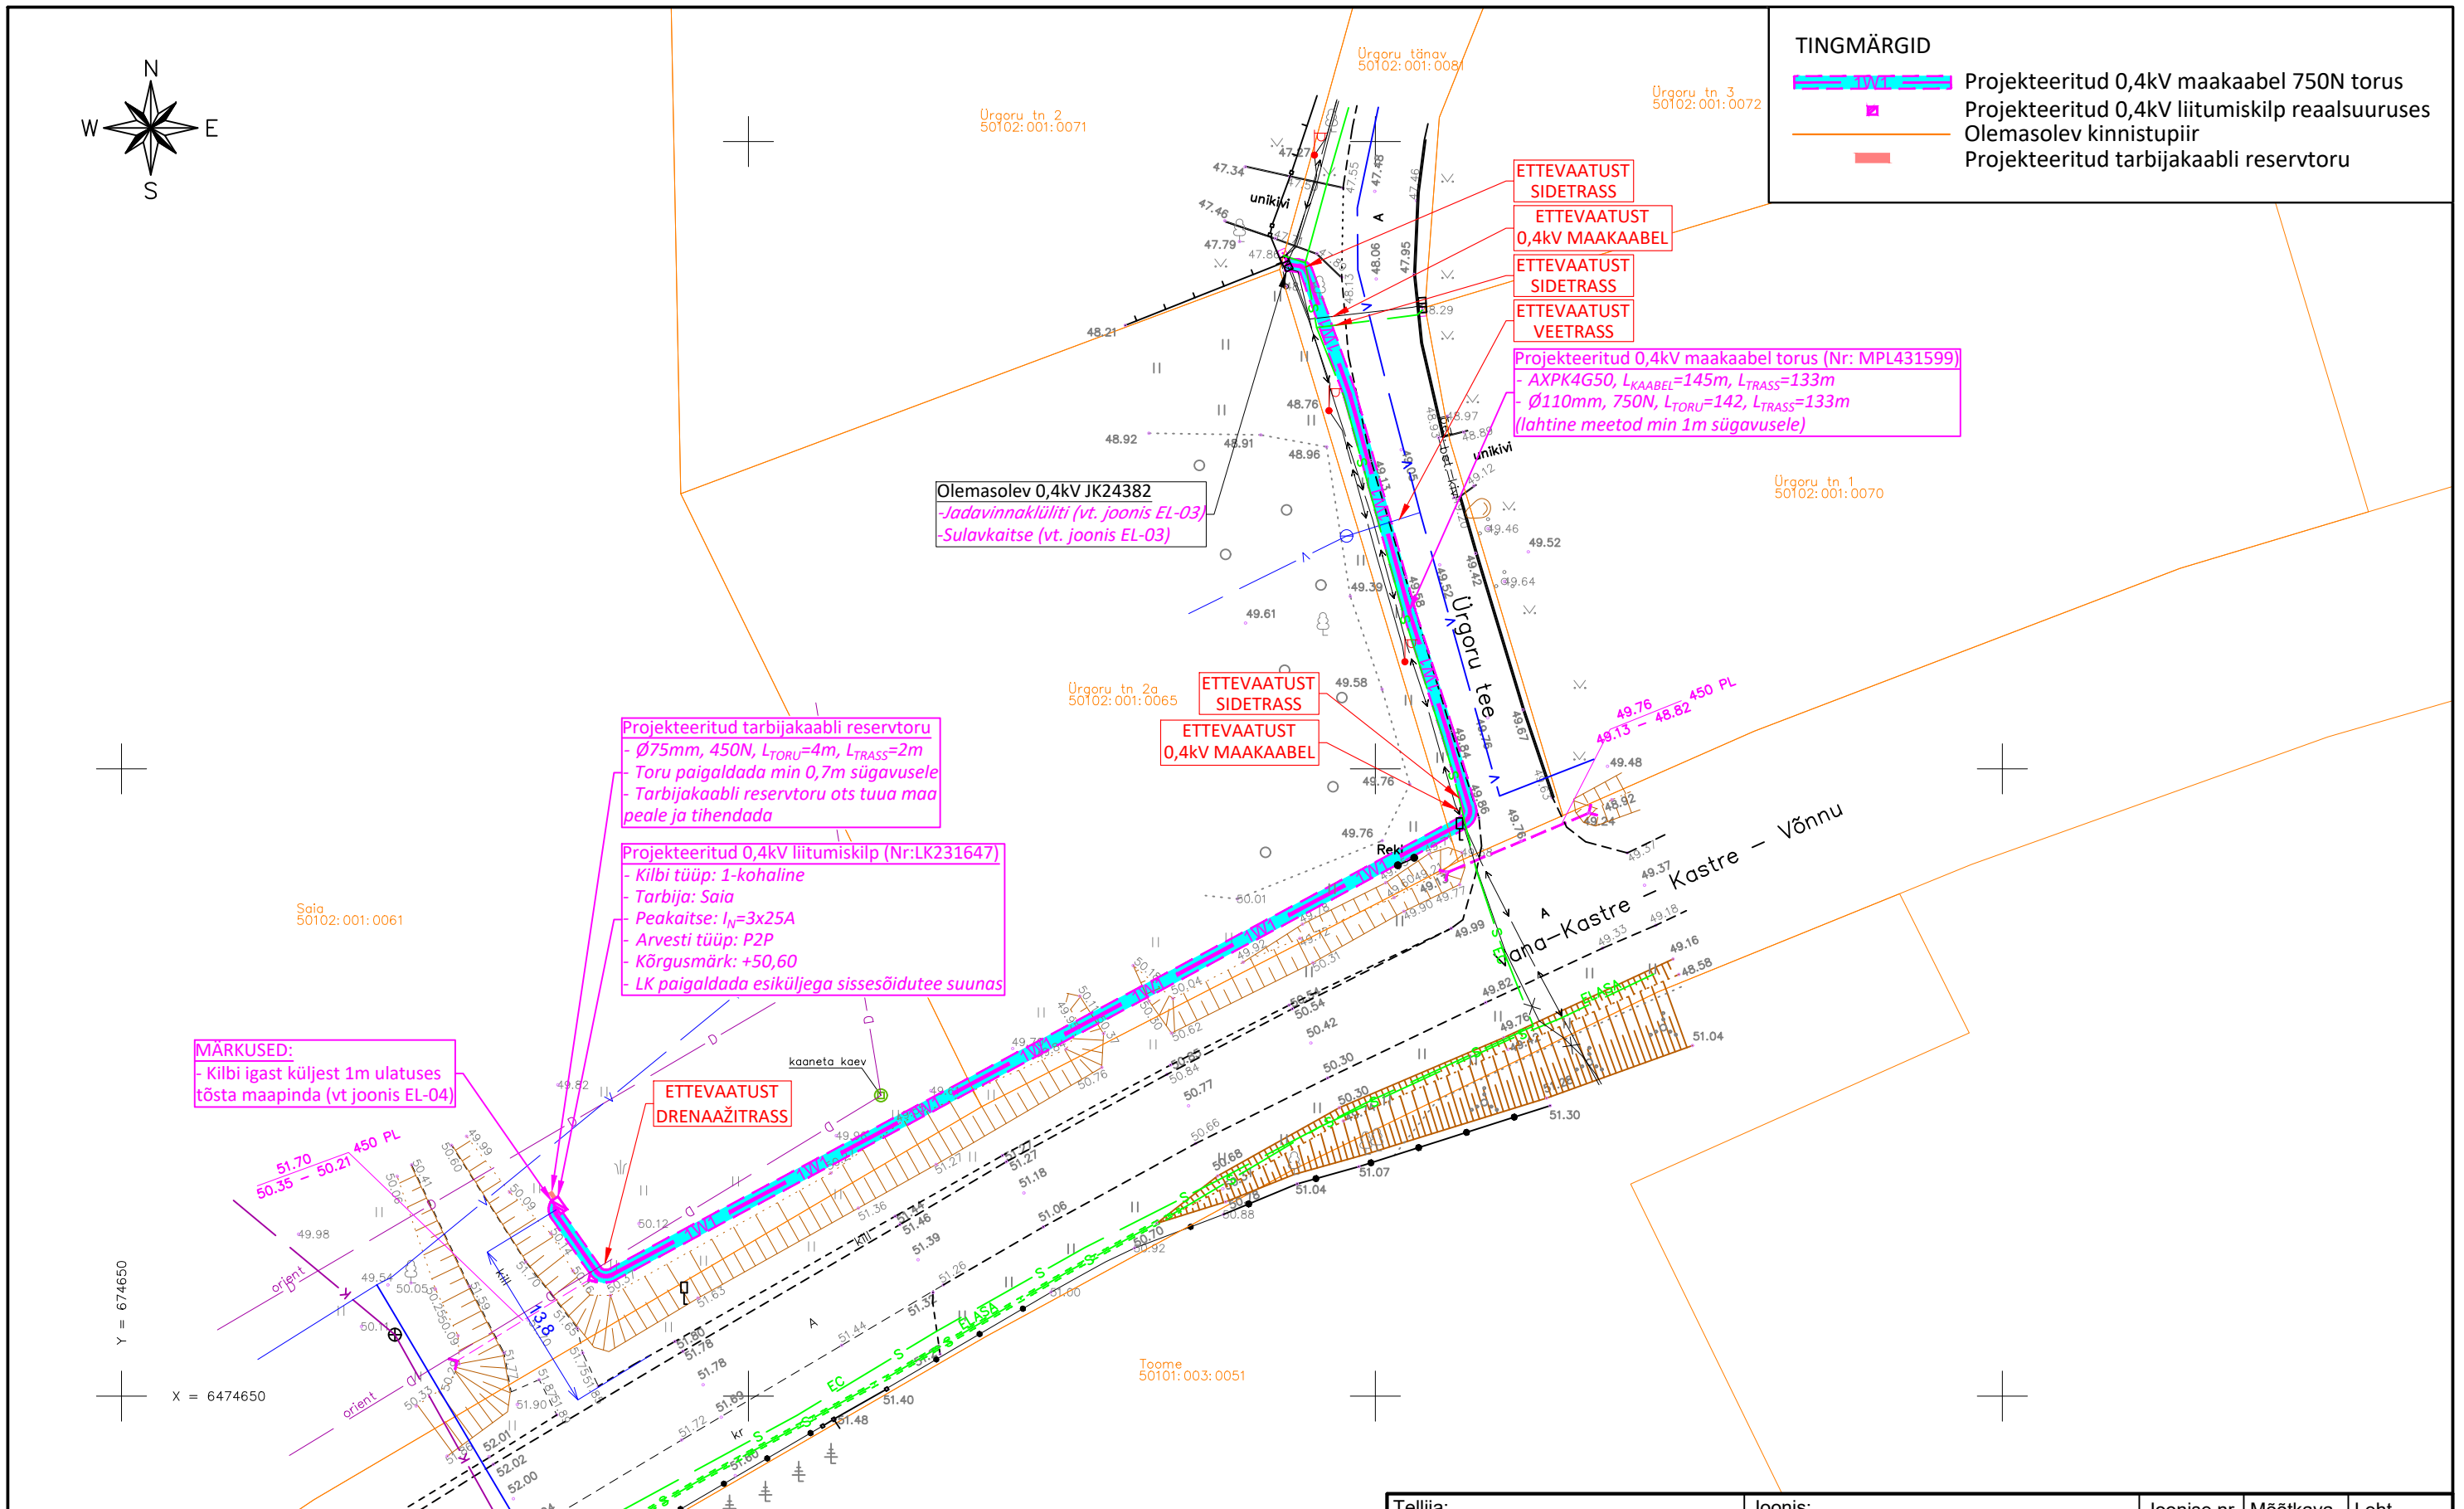

Olemasolev 0,4kV JK24382  
-Jadavinnaküliti (vt. joonis EL-03)  
-Sulavkaitse (vt. joonis EL-03)

ETTEVAATUST  
SIDETRASS  
ETTEVAATUST  
0,4kV MAAKAABEL  
ETTEVAATUST  
SIDETRASS  
ETTEVAATUST  
VEETRASS

Projekteeritud 0,4kV maakaabel torus (Nr: MPL431599)  
- AXPk4G50, L<sub>KAABEL</sub>=145m, L<sub>TRASS</sub>=133m  
- Ø110mm, 750N, L<sub>TORU</sub>=142, L<sub>TRASS</sub>=133m  
(lahtine meetod min 1m sügavusele)

Projekteeritud tarbijakaabli reservtoru  
- Ø75mm, 450N, L<sub>TORU</sub>=4m, L<sub>TRASS</sub>=2m  
- Toru paigaldada min 0,7m sügavusele  
- Tarbijakaabli reservtoru ots tuua maa peale ja tihendada

Projekteeritud 0,4kV liitumiskilp (Nr:LK231647)  
- Kilbi tüüp: 1-kohaline  
- Tarbija: Saia  
- Peakaitse: I<sub>N</sub>=3x25A  
- Arvesti tüüp: P2P  
- Kõrgusmärk: +50,60  
- LK paigaldada esiküljega sissesõidutee suunas

MÄRKUSED:  
- Kilbi igast küljest 1m ulatuses tõsta maapinda (vt joonis EL-04)

ETTEVAATUST  
DRENAAŽITRASS

**MÄRKUSED:**  
1) Projekt on koostatud lähtuvalt Elektrilevi OÜ lähteülesandest nr: 478602.  
2) Projekti asendiplaani koostamiseks on kasutatud:  
- Geopartner OÜ poolt koostatud geodeetilist asendiplaani nr: GEO 24-4559; kp 10.2024: (Koordinaadid L-EST97; kõrgused EH2000 süsteemis)  
3) Kaabli paigaldamisel teiste tehnorajatiste kaitsetsoonides lähtuda vastava tehnorajatise kaitsevööndis tegutsemise korrast tagades nõutavad kujad.  
4) Katendite taastamisel lähtuda katendite taastamise plaanist (vt Joonis EL-02).

Tellija: Elektrilevi OÜ		Joonis: Asendiplaan	Joonise nr. EL-01	Mõõtkava 1:500 / A3	Leht 1/1
Stadium	Tööprojekt	Töö nimetus:	Muudatus		Kuupäev
Koostas	V. J. Rätsep	Saia kinnistu liitumine elektrivõrguga			
Kontrollis	I. Lillemäe				
Proj. kood	LC2096	Aadress:			
Töö nr.	24_THR913066	Maksa küla, Kastre vald, Tartu maakond			
Kuupäev	21.10.2024	24_THR913066_TP_EL-01_ASEND_241021_VR			

**E-SERVICE**  
ELEKTRITÖÖD

Salve 2a Tallinn 11612  
Tel: (+372) 6 701 066  
www.eservice.ee

Elektritööde reg. nr.:  
EL10360030-0001