


Säilitada liiklusmärki!
Vajadusel toestada märgi vundamenti

Tee alla paigaldada maakaabel AXPK 4G120
(MPL412561) min 1,5 m sügavusele
kinnisel meetodil!
L = 12 m

Paigaldada liitumiskilp LK222550
peakaitsmega 3x16A

Haljasala taastamine
0.5 m 0.6 m


1,2-2,1 m

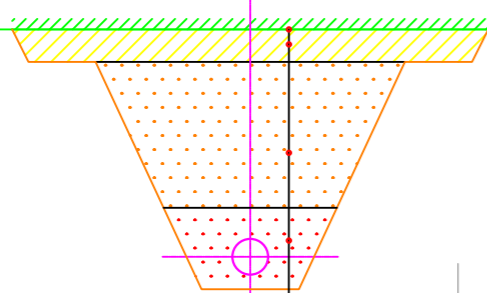


Murukülv (külvitihedus 20 g/m²)
Muru kasvualus, II klass 10 cm
Täide väljakaevatud pinnasega (KT≥0,92)
Kaabli ümbruse materjalid

35203:001:0015
Mustikanurga


TINGMÄRGID ASENDIPLAANIL

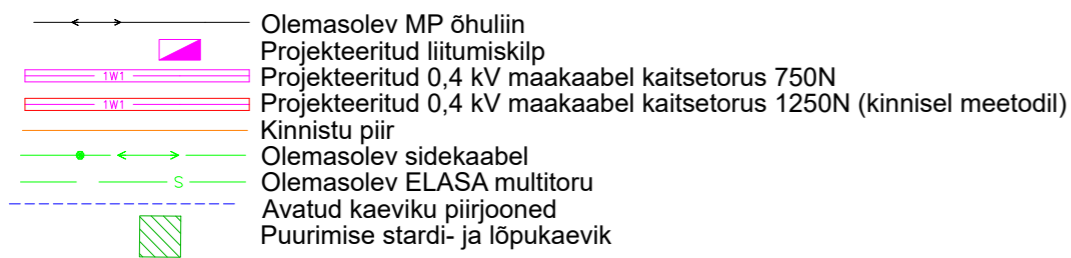

Märkus:
- Geoalusena kasutatud Enersense AS tööd nr. EN-23/104 Mustikanurga madalpingel liitumine
- Teiste kommunikatsioonidega rööpkulgemisel ning ristumisel jälgida ettenähtud vahekauguseid - maandusi vaadata jooniselt 002 "Elektriskeem"
- Pärast kaevetöid taastada pinnase endine olukord ning korrastada ehitusjälgjed. Pinnase täitmisel arvestada hilisemat vajumist, tagasitäidetav pinnas tihendada.

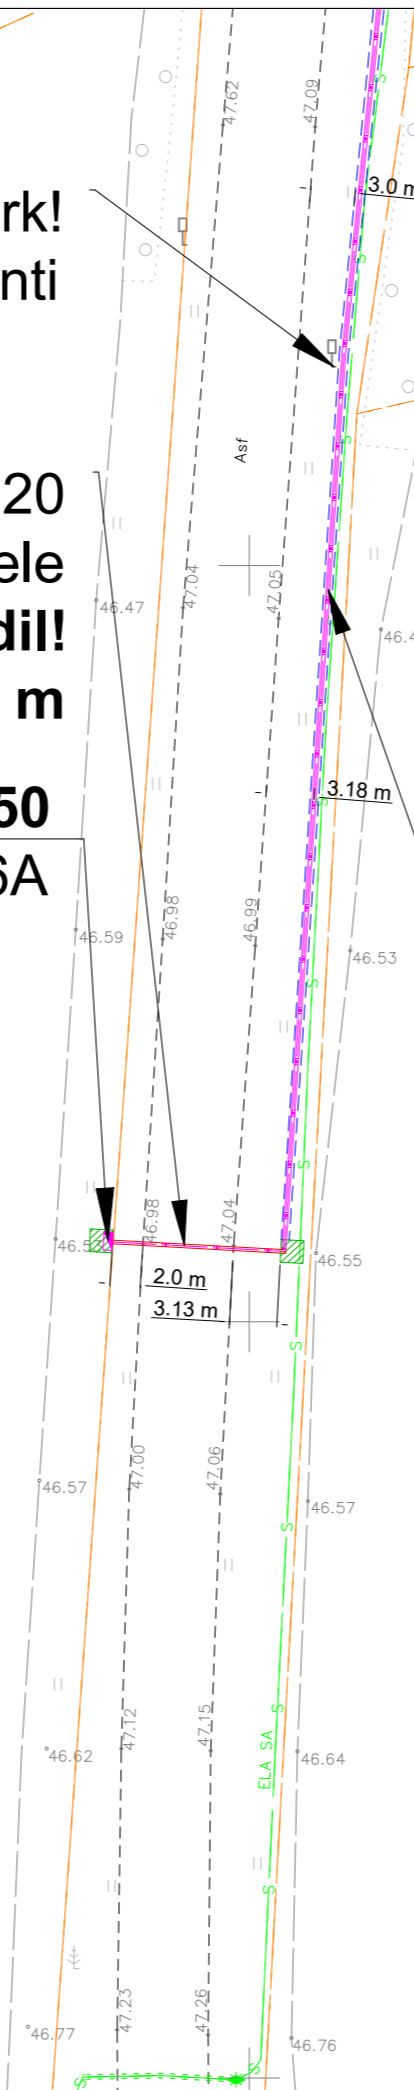

Kilbi paigaldus

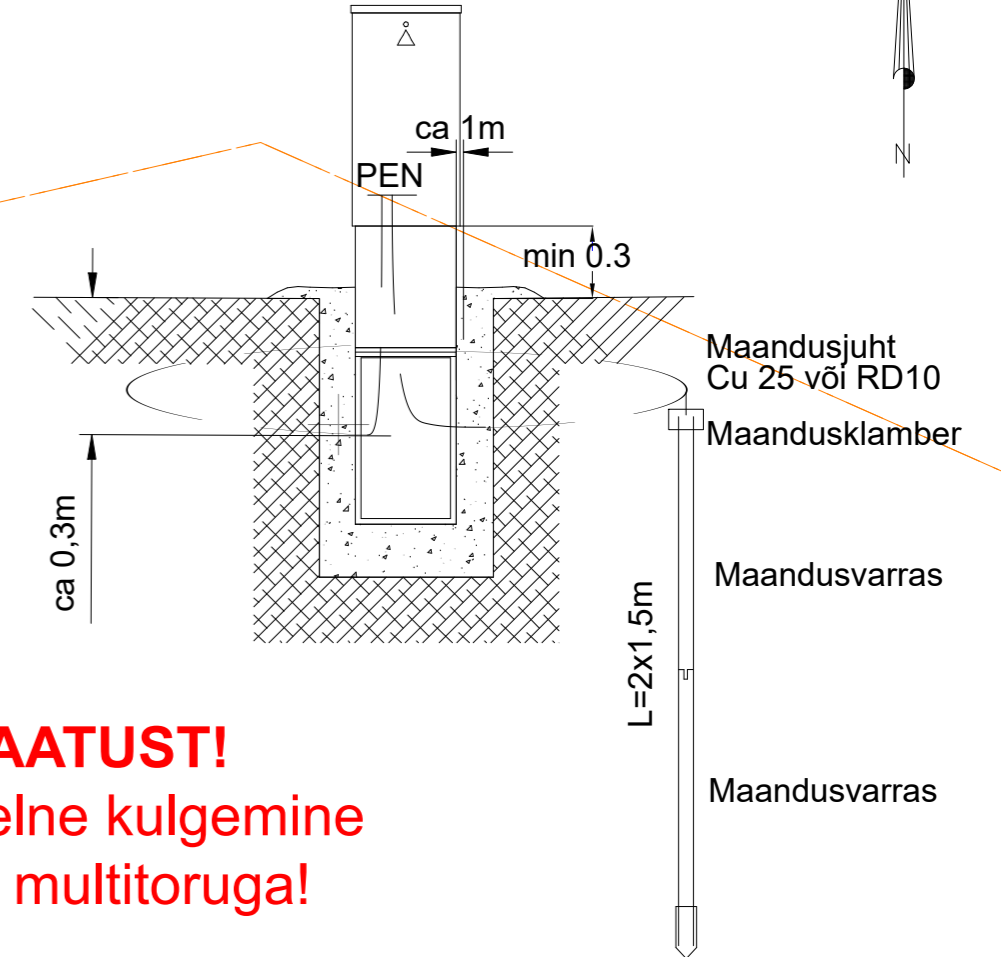

ETTEVAATUST!
Paralleelne kulgemine
ELASA multitoruga!



Laius 350 mm
Kõrgus 1000 mm
Sügavus 290 mm

Tellija: 	Töövõtja: 	Address: Mõigu 3, Tallinn 10112 Reg. nr: 11445550	Kuupäev: 05.08.2023 Töö nr: 29/9350
Töö nimetus: Mustikanurga liitumine madalpingel Kahala küla, Kuusalu vald, Harjumaa LR9350		E-mail: egle.ninep@enersense.com Tel nr: +372 5597 1898	Joon nr: 001/L3 Mõõtkava: 1:500
Joonise nimetus: Asendiplaan		Projekteeris: Egle Ninep-Kaselt Kontrollis: Liina Randvoo	