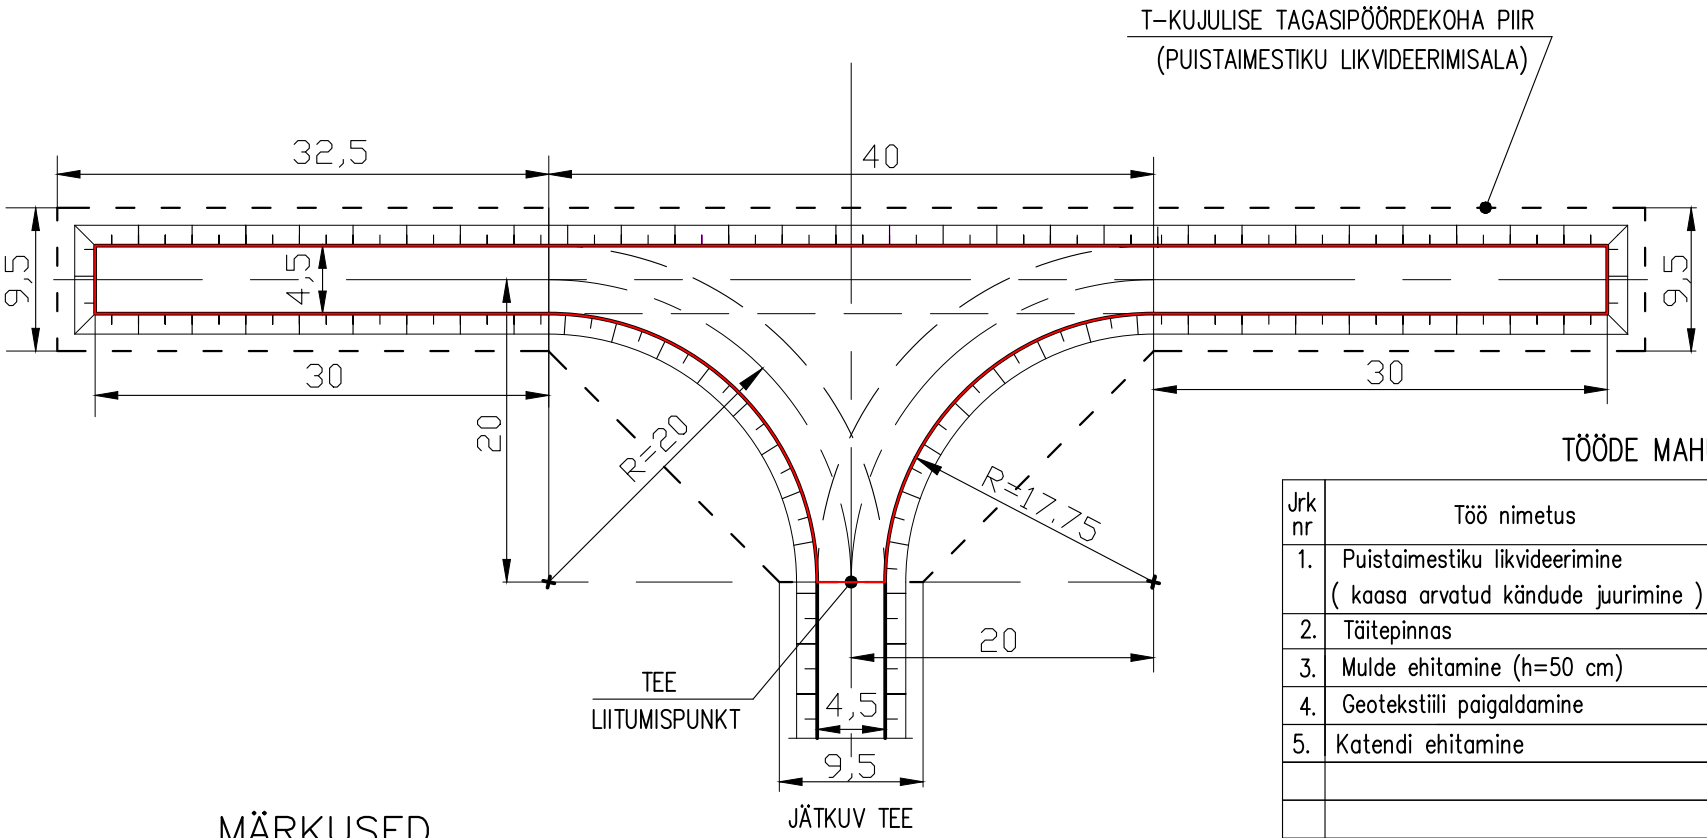

TÖÖDE MAHUD

Jrk nr	Töö nimetus	Maht
1.	Puistaimestiku likvideerimine (kaasa arvatud kändude juurimine)	1390 m^2
2.	Täitepinnas	170 m^3
3.	Mulde ehitamine (h=50 cm)	495 m^3
4.	Geotekstiili paigaldamine	722 m^2
5.	Katendi ehitamine	675 m^2
	MATERJALIDE VAJADUS	
1.	Täitepinnas	170 m^3
2.	Geotekstiil	722(850)* m^2
3.	Katendi materjal projektist	
4	Liilusmärk 552a	1 kompl**.

* sulgudes maht koos ülekattega

** paigaldatakse vajadusel

MÄRKUSED

1. Ühikuta mõõdud on meetrites.
2. Teemulde nõlvus 1:1,5.
3. Tee algusse paigaldada osutusmärk 552a "Umbtee".
4. Peale puistaimestiku kändudejuurimist mulde alusele anda ühtlane tõus 4% ristmiku keskme suunas.
5. Vajadusel kavandada tagasipööramise kohale vee äravoolukraav(id).
6. Vajadusel mulde peale paigaldada 4. profiili geotekstiil NGS 4
7. Eraldi ehitatavad liiva– ja kruuskatte kihid võib asendada 40 cm paksuse kruusliiva kihiga.
8. Mulde alusele kalde andmise pinnas ja muldepinnas saadakse kavandatavatest äravoolukraavidest ja/või reservist (töömahud täpsustakse).
9. Kogu kruuskatte pinnalt peab olema tagatud sademevete äravool. Kruuskatte kalle tagasipöörramisekoha keskmest servade poole 4%.

6.4	T–KUJULINE TAGASIPÖÖRAMISE KOHT – TP–T