

Sangaste metskond 37
85501:001:1035

3 Jõhvi-Tartu-Vaiga tee
82001:001:0791

Tulika 19
10613 Tallinn
tel. 6528408
tel. 5070951
maajavesi@maajavesi.ee

MATER reg.nr.MP0008-00
MTR
reg.nr.EP10033667-0001

Tellija:
Riigimetsa Majandamise Keskus

Autor:
J.Käsk

Vast.spets:
T.Ploompui



 

 







Objekt: Naadimõtsa teed

Joonise nimi:

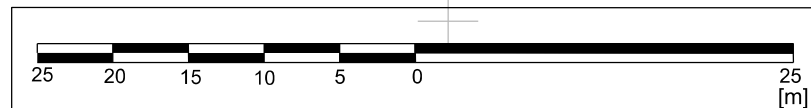
Jõhvi - Tartu - Valga põhimaantee nr 3 ja ehitatava Väikenaadi tee ristumiskoha topo-geodeetiline maa-ala plaan



Joonis	2	Leht	2/2	Mõõt	1:500	Kuup.	03.2022
--------	---	------	-----	------	-------	-------	---------

TINGMÄRGID:

	PROJ. JUURDEPÄÄSUTEE KATTESERV
	PROJ. MULDE NÖLV
	PROJ. A/B KATE
	PROJ. KRUUSKATE
	PROJ. NÖLVA HALJASTUS
	PROJ. TÄHISPOST (kollane, valge)
	PROJ. KRAAV
	OL.OL. KRAAVI PUHASTAMINE
	OL.OL. ELEKTRILEVI OÜ elektrihulluin alla 1kV
	OL.OL. sidetrass EST-SIDE-24
	KATASTRIÜKSUSE PIIIR
	LIKVIDEERITAV OBJEKT

Scale/Mõõtkava 1:500



Nr.															
Teelahendused OÜ		TELLIJA/CLIENT AS Projekteerimisbüroo Maa ja Vesi													
		OBJEKT/OBJECT Valga maakond, Valga vald, Tõlliste küla, 3 Jõhvi-Tartu-Valga tee													
		LÕIK/SECTION Mahasõidukoht Väikenaadi teele km 206,550													
MTR ELK000135, EEP004085, EPE001377															
PROJ/DISIGNED A. Afanasjev		ALLKIRI/SIGNATURE 		KUUPÄEV/DATE 14.04.2023		JOONISE NIMETUS/DRAWING NAME Autorongi pöördekoridorid (18,75m)									
KONTR/CHECKED J. Jermoloviš		ALLKIRI/SIGNATURE 		KUUPÄEV/DATE 14.04.2023		PROJ NR/PROJ NO PP-23-04		JOONISE NR/ DRAWING NO 3.1		PROJ ETAPP/DESIGN STAGE Põhiprojekt		MÕÖT/SCALE 1:500		REV 0	