


Lõige 1-1

Suure alajaam
28501:003:0958

71 Rõngu-Otepää-Kanepi tee
28501:003:0939

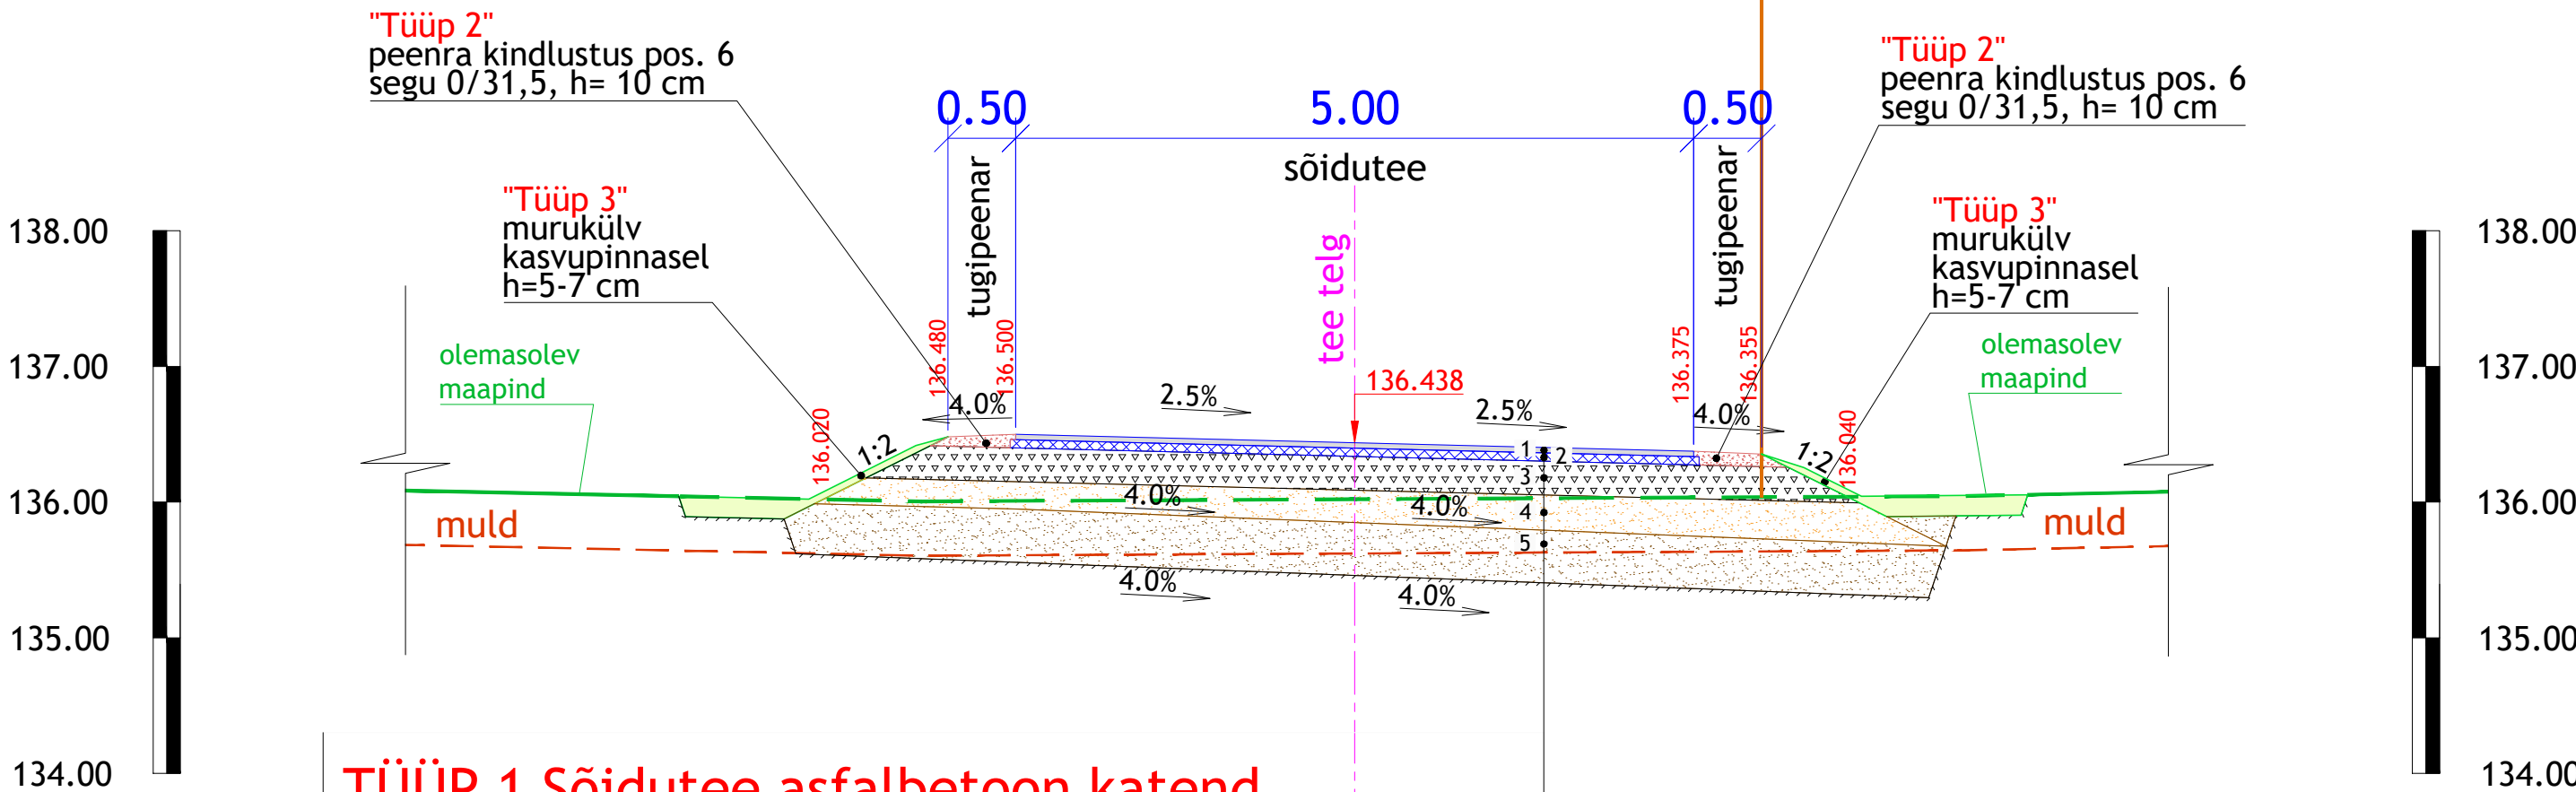

TÜÜP 1 Sõidutee asfaltbetoon katend

1. asfaltbetoon AC 16 surf	h= 4 cm
2. asfaltbetoon AC 20 base	h= 6 cm
3. killustikust alus fr 32/63, kiilutud	h= 25 cm
4. liivast drenkiht Tm_120, $k \geq 1,0$ m/ööp	$h \geq 20$ cm*
5. liivast täitepinnas Tm_100	h*
olemasolev tihendatav mineraalne aluspinnas	

*muld ja kasvupinnas tuleb teekonstruktsioonide alt eemaldada

Teejoon OÜ		Teejoon OÜ Akadeemia tee 68-46 Tallinn 12614 Eesti tel +372 55667713 rolandlaugason@gmail.com reg: 1433760 MTR EEP003905, 03.10.2017		Projekti nimi: Kanepi alajaama juurdepääsutee	
Projekti juht	Roland Laugason	Objekti asukoht: Põlva maakond, Kanepi vald, Erastvere küla, Suure alajaam ja Harudevahe Rõngu-Otepää-Kanepi tugimaantee nr 71 km 38.81		Joonise nimi: Konstruktiivne ristlõige 1-1	
Projekteerija	Roland Laugason	Töö nr:		Joonise tähis [nr - leht (lehti)]:	Staadium:
Faili nimi: 2507_PP_TL-6-01_loige.dwg		2507		TL-6-01	PP
Koostatud / trükitud: 09.03.2025 / 09.03.2025		Möötkava:		1:50	