Isikliku kasutusõigusega seadmise ala plaan
Lääne maakond, Haapsalu linn, Kiltsi küla
9 Äsmäe-Haapsalu-Rohuküla tee L23
katastritunnus 67401:001:0396
Sidekaevu paigaldus km 73,82

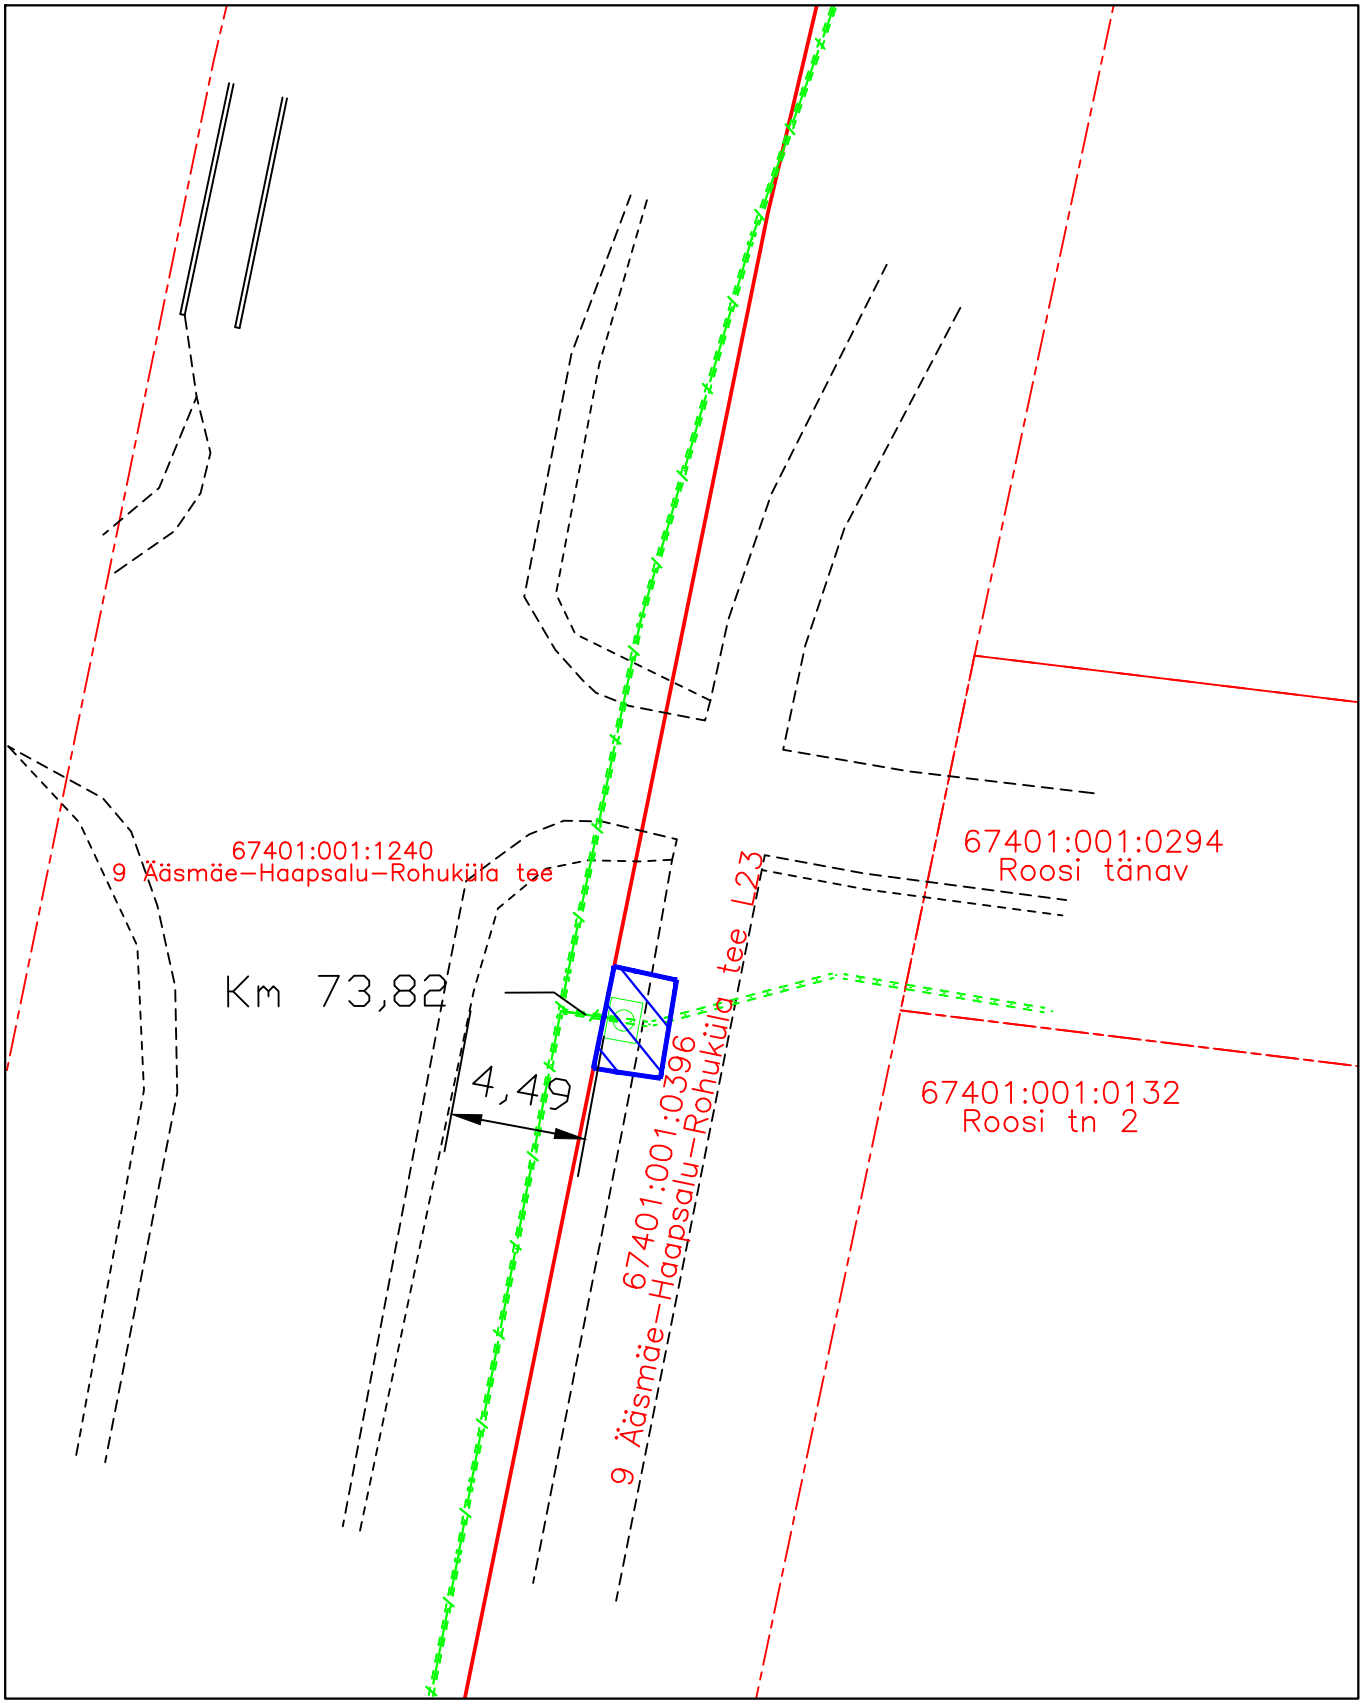

Mõõtkava: M 1:500
Koostaja: Kristjan Toro
Projekti nr: PF14362

Lepingu objektiks oleva katastriüksuse piir
Katastriüksuste piirid
Olemasolev sidemaatrass (Telia Eesti AS)
Projekteeritav sidemaatrass (Telia Eesti AS)
Projekteeritav sidekaev (Telia Eesti AS)
Isikliku kasutusõiguse ala (7.5 m2)