


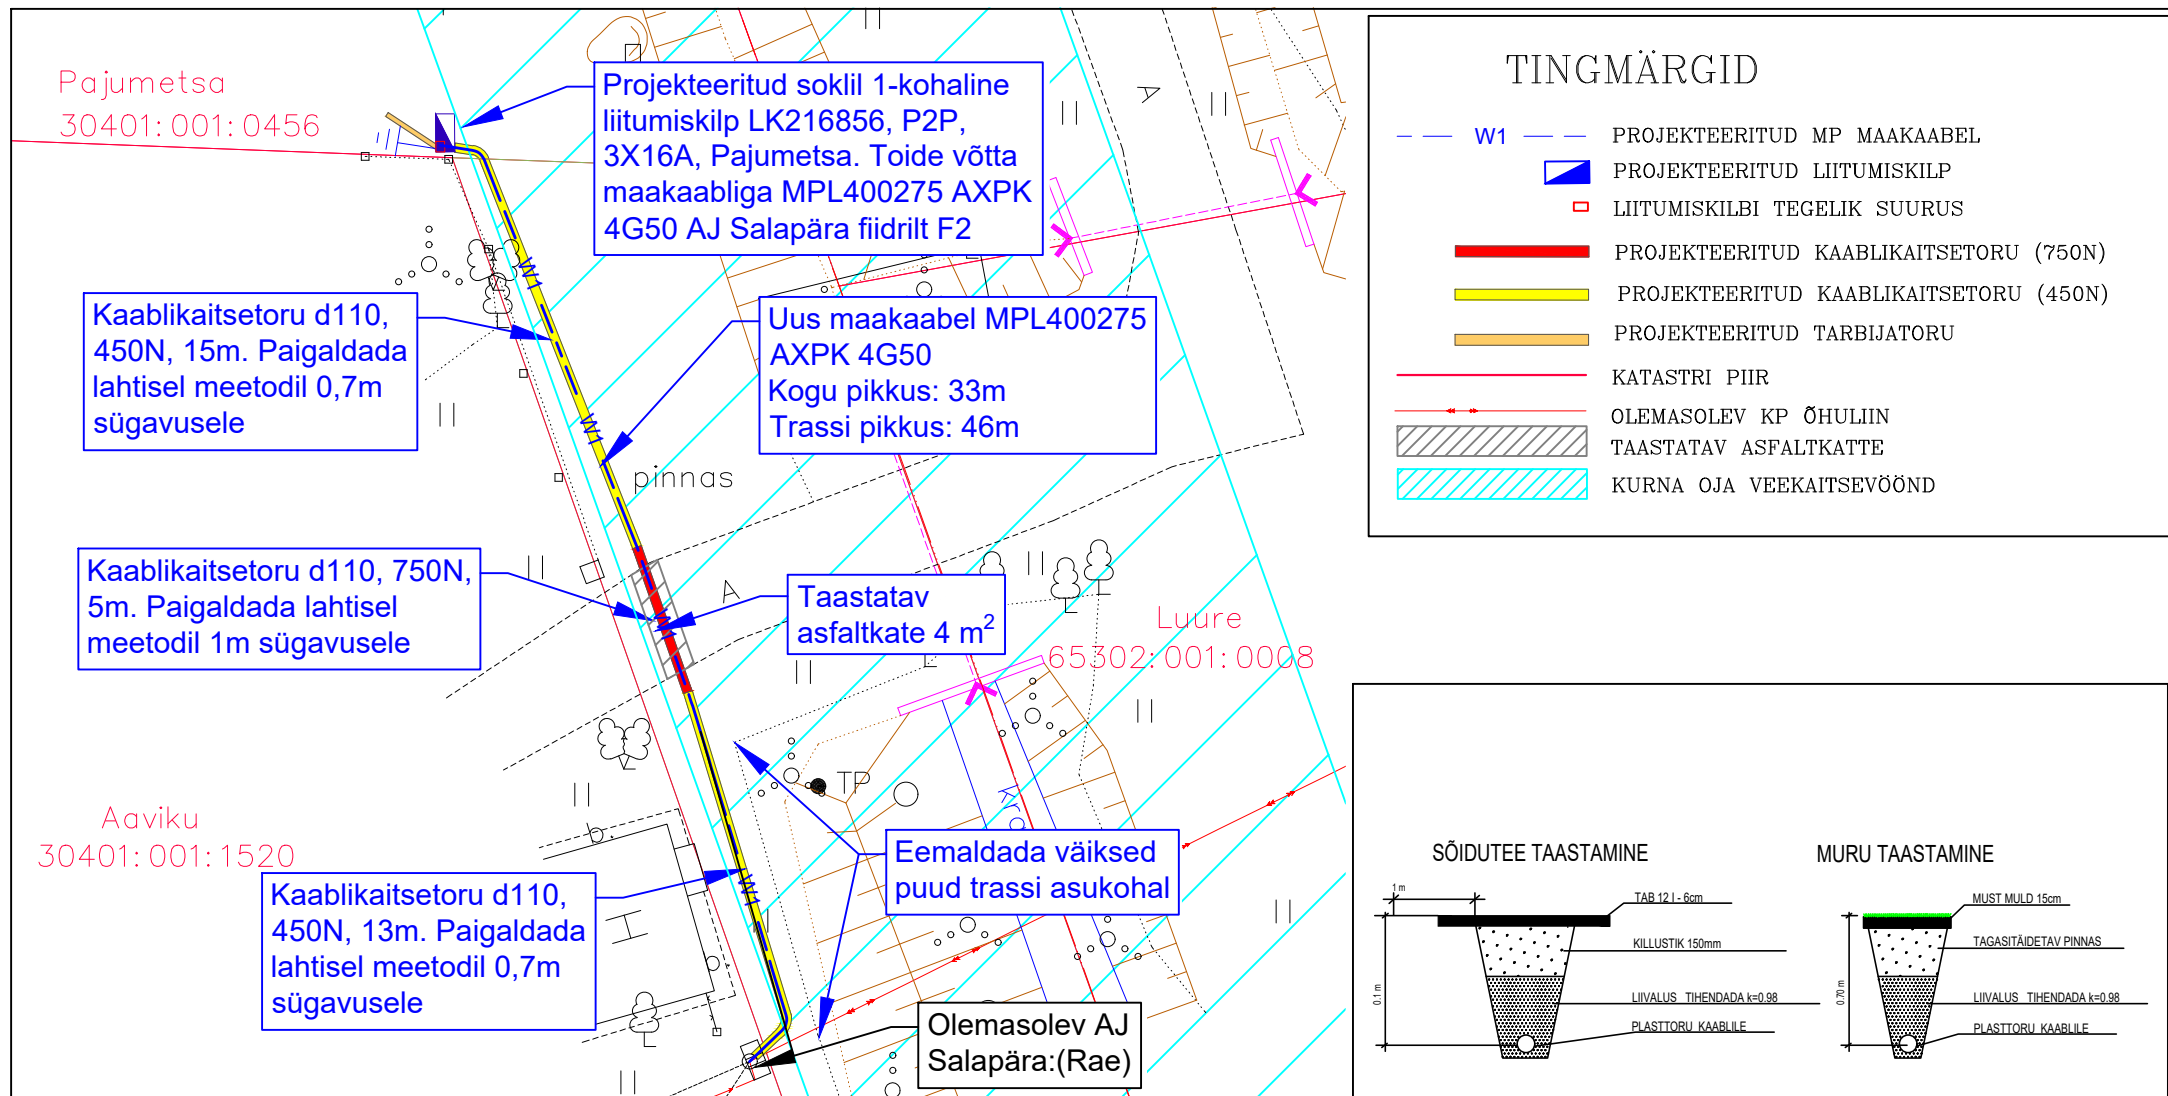

MÄRKUSED:

- TÖÖD TOIMUVAD SUURES OSAS KURNA OJA VEEKAITSEVÖÖNDIS. KASUTADA VÄIKEST TRAKTORIT NING VÄLTIDA REOSTUSE TEKKIMIST. TÄPSEM INFO PROJEKTI SELETUSKIRJAS.
- PAIGALDADA UUS 1-KOHALINE SOKLIL LIITUMISKILP LK216856, 3X16A, P2P, PAJUMETSA.
- LK216856 TOIDE VÕTTA AJ SALAPÄRA FIIDRILT F2 MAAKAABLIIGA MPL400275 AXP 4G50.
- KAABEL PAIGALDADA LAHTISEL MEETODIL HALJASALAL 0,7M SÜGAVUSELE KAABLIKAITSETORUS D110, 450N, RISTUMISEL TEEGA 1M SÜGAVUSELE KAITSETORUS D110, 750N.
- VAJADUSEL EEMALDADA PUUD JA PÕÖSAD TRASSI ASUKOHAL.
- TÖÖDE KÄIGUS RIKUTUD KATTED TAASTADA ENDISELE TASEMELE.
- KILP PAIGALDADA VASTAVALT TOOTJA JUHISELE.

Tähis	Kuupäev	Projekteerija	Muudatuse kirjeldus
Laki 13, 12915 Tallinn Tel. 659 8970, Faks 654 6714 EL10303995-0001 kh@energia-konsult.ee Tellija Elektrilevi OÜ Töö nimi LR7736 Pajumetsa Mõisaküla Küla vald Harju maakond liitumine madalpingel Joonise nimi Asendiplaan Projekti nr. LR7736 Joonise nr. EL-4-01 staadium TP leht/lehti 1/1 Mõõtkava 1:250			
Kontrollis	T.Roosna	12.2022	
Projekteeris	A.M.Pärna	12.2022	
Faili nimi	LR7736_TP_EL-4.01_asendiplaan.dwg		